


PIANTA PIANO SECONDO - STATO DI FATTO - 1:100

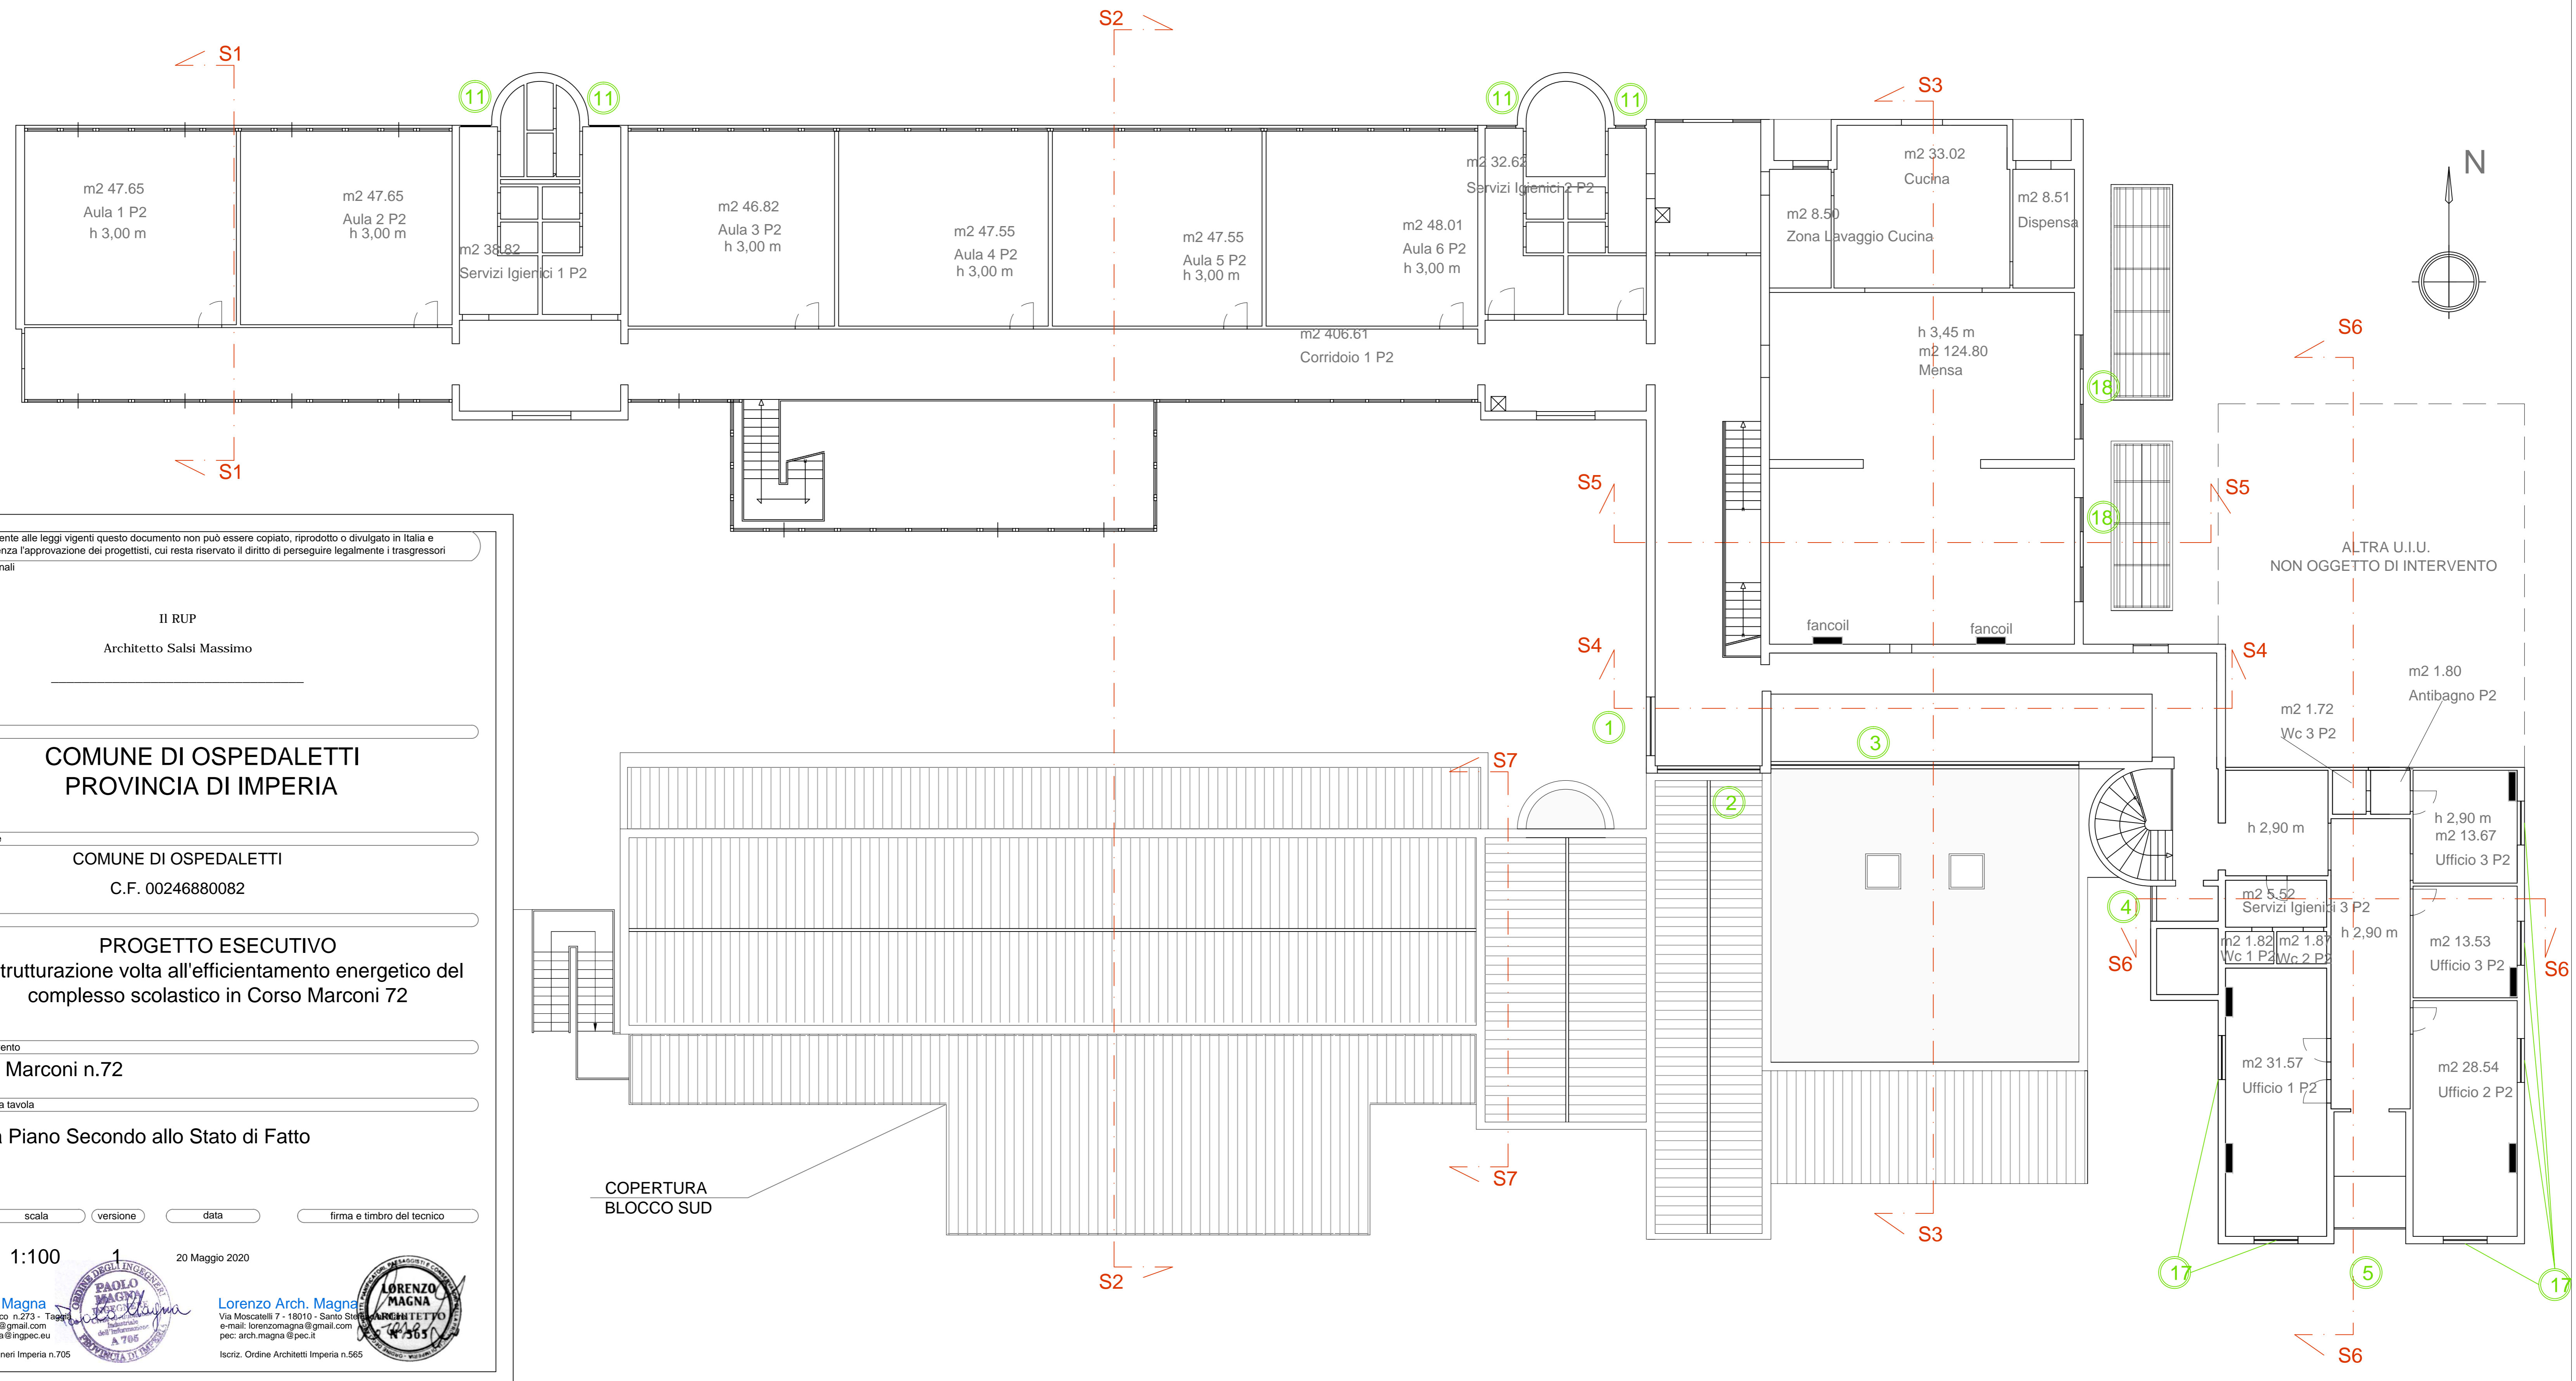

Conformemente alle leggi vigenti questo documento non può essere copiato, riprodotto o divulgato in Italia e all'Estero senza l'approvazione dei progettisti, cui resta riservato il diritto di perseguire legalmente i trasgressori timbrati comunali

Il RUP

Architetto Salsi Massimo

comune

COMUNE DI OSPEDALETTI
PROVINCIA DI IMPERIA

committente

COMUNE DI OSPEDALETTI
C.F. 00246880082

intervento

PROGETTO ESECUTIVO
Ristrutturazione volta all'efficiamento energetico del
complesso scolastico in Corso Marconi 72

sito di intervento

Corso Marconi n.72

oggetto della tavola

Pianta Piano Secondo allo Stato di Fatto

n°tav

3

scala

1:100

versione

1

data

20 Maggio 2020

firma e timbro del tecnico

Paolo Ing. Magna
Via San Francesco n.273 - Tassano
Email: ing.magna@gmail.com
PEC: paolo.magna@ingpec.eu
Iscriz. Albo Ingegneri Imperia n.705



Lorenzo Arch. Magna
Via Moscati 7 - 18010 - Santo Spirito
e-mail: lorenzomagna@gmail.com
pec: arch.magna@pec.it
Iscriz. Ordine Architetti Imperia n.565

