

COMUNE DI OSPEDALETTI
PROV. DI IMPERIA

STUDIO TECNICO
MAIGA
ARCH. SERGIO MAIGA
ARCH. MICOL MAIGA

VIA GIOBERTI N°3 SANREMO TEL. 0184/535854 FAX 542190

Sanremo lì. 27.04.2011

TAVOLA N. **10**

Aggior. lì 28.05.2014


SCALA 1:100 AGG. **10/6**

IL PROGETTISTA
Arch. Sergio MAIGA


Progetto di nuovo fabbricato e strada d'accesso destinato
alla conduzione agricola del fondo

c.f.: MGASRG50P071138Q TAVOLA : piante fabbricato – autorizzato


Richiedente: Claudia Rambaldi, nata a Bordighera, il 01/04/1967 – c.f. RMBCLD67D41A984W.
residente in Ospedaletti, via Aurelia Ponente 58.

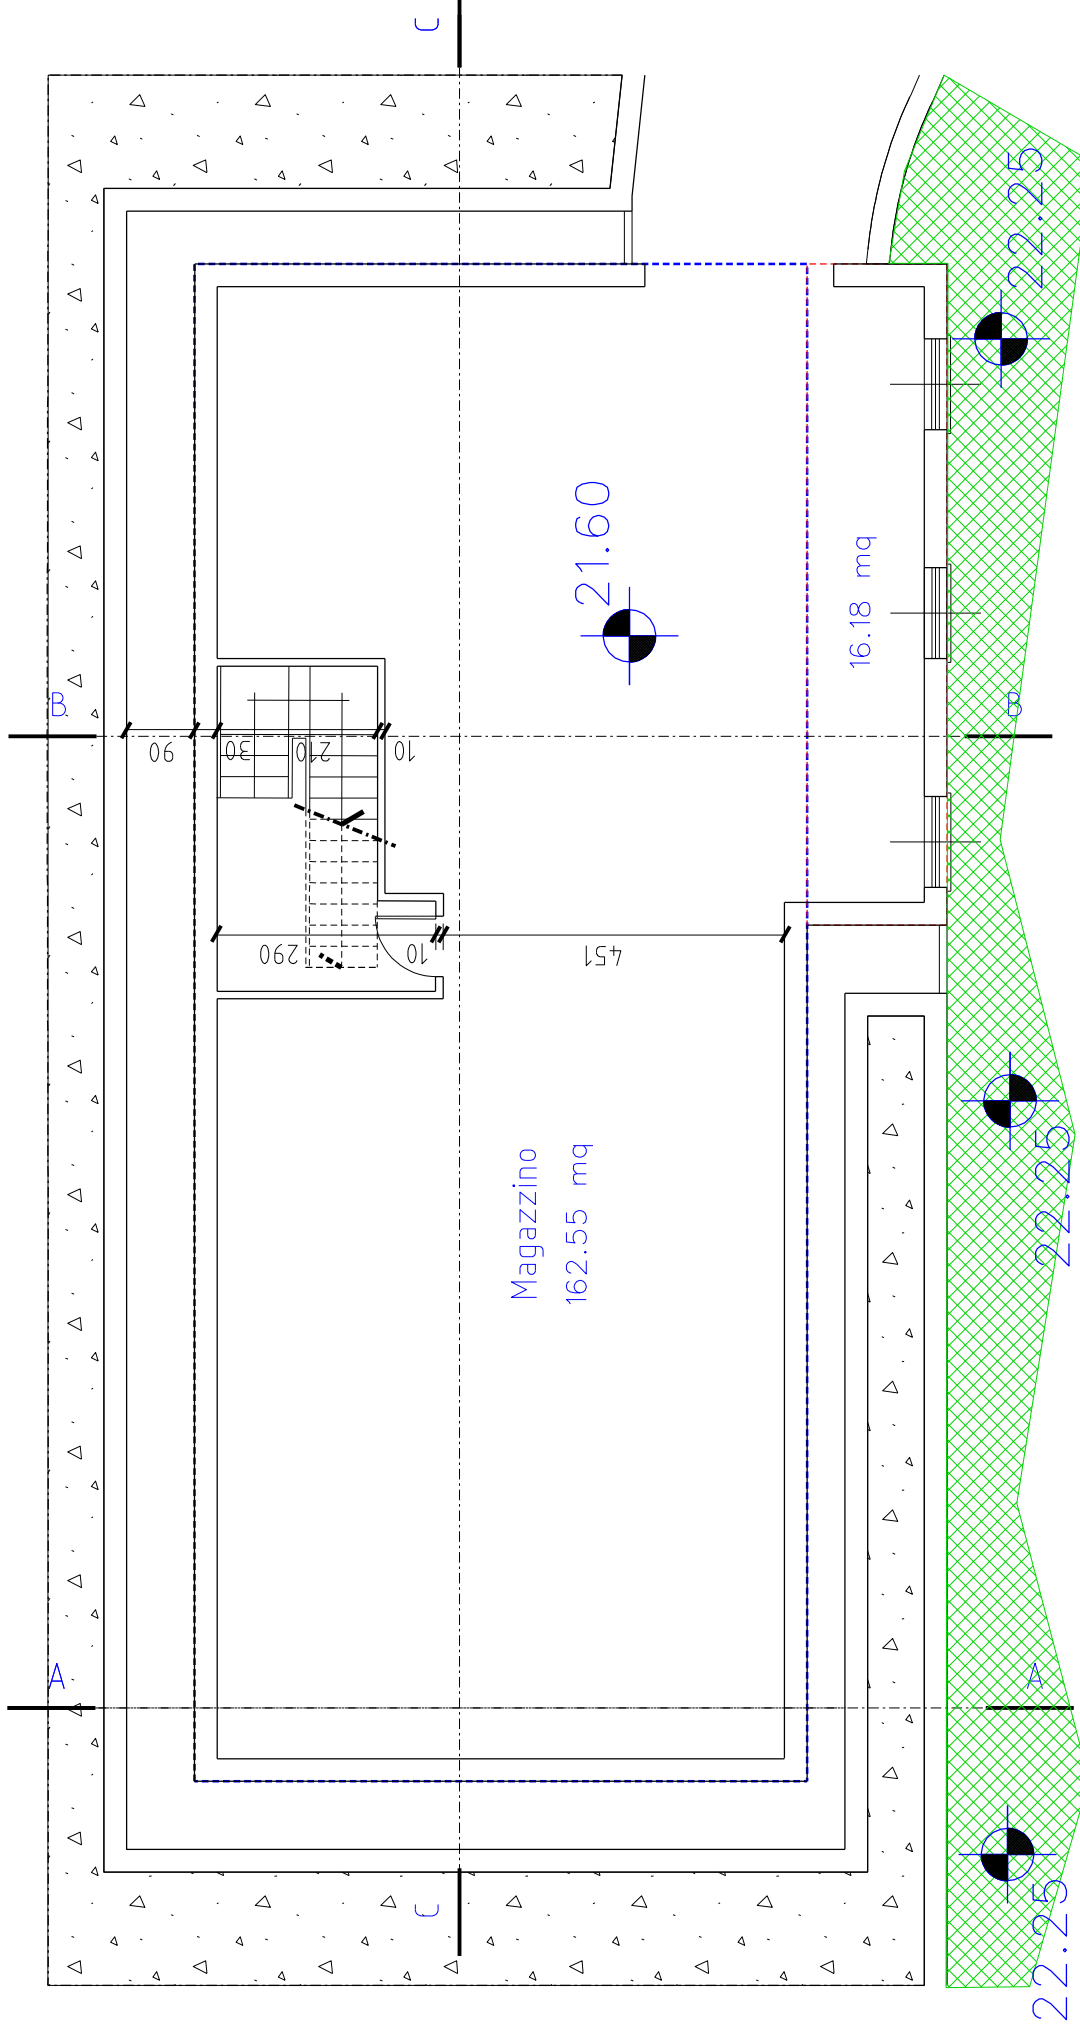

PIANO INTERRATO

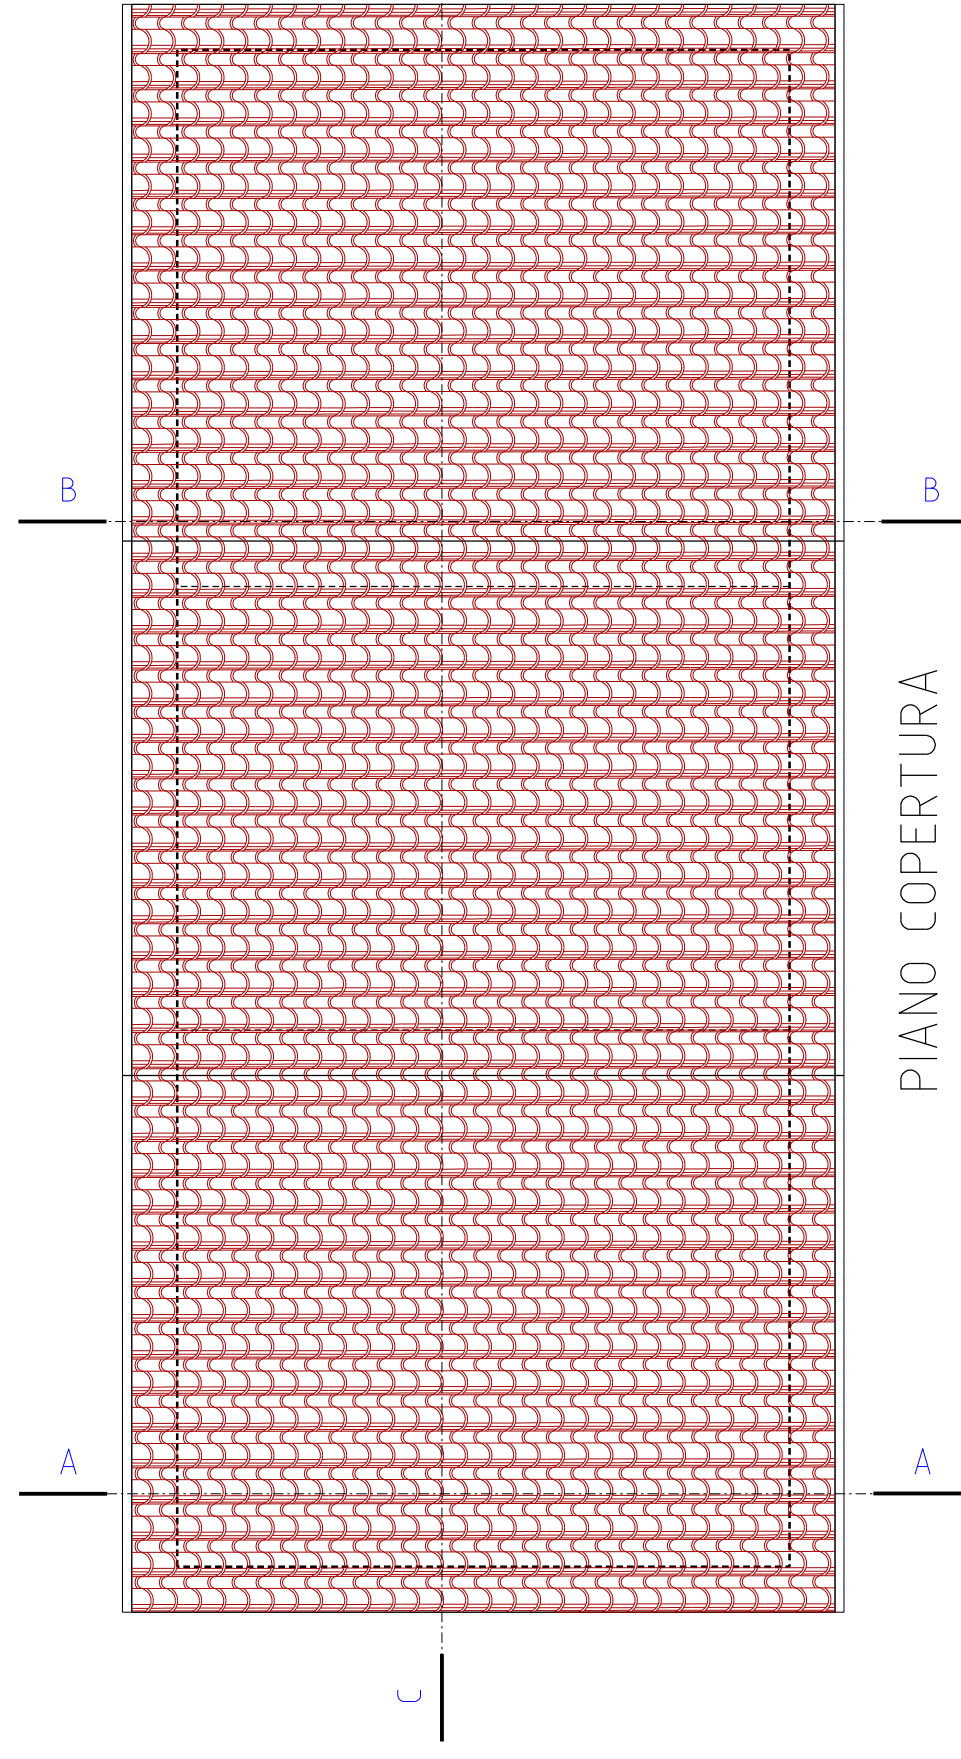

PIANO COPERTURA

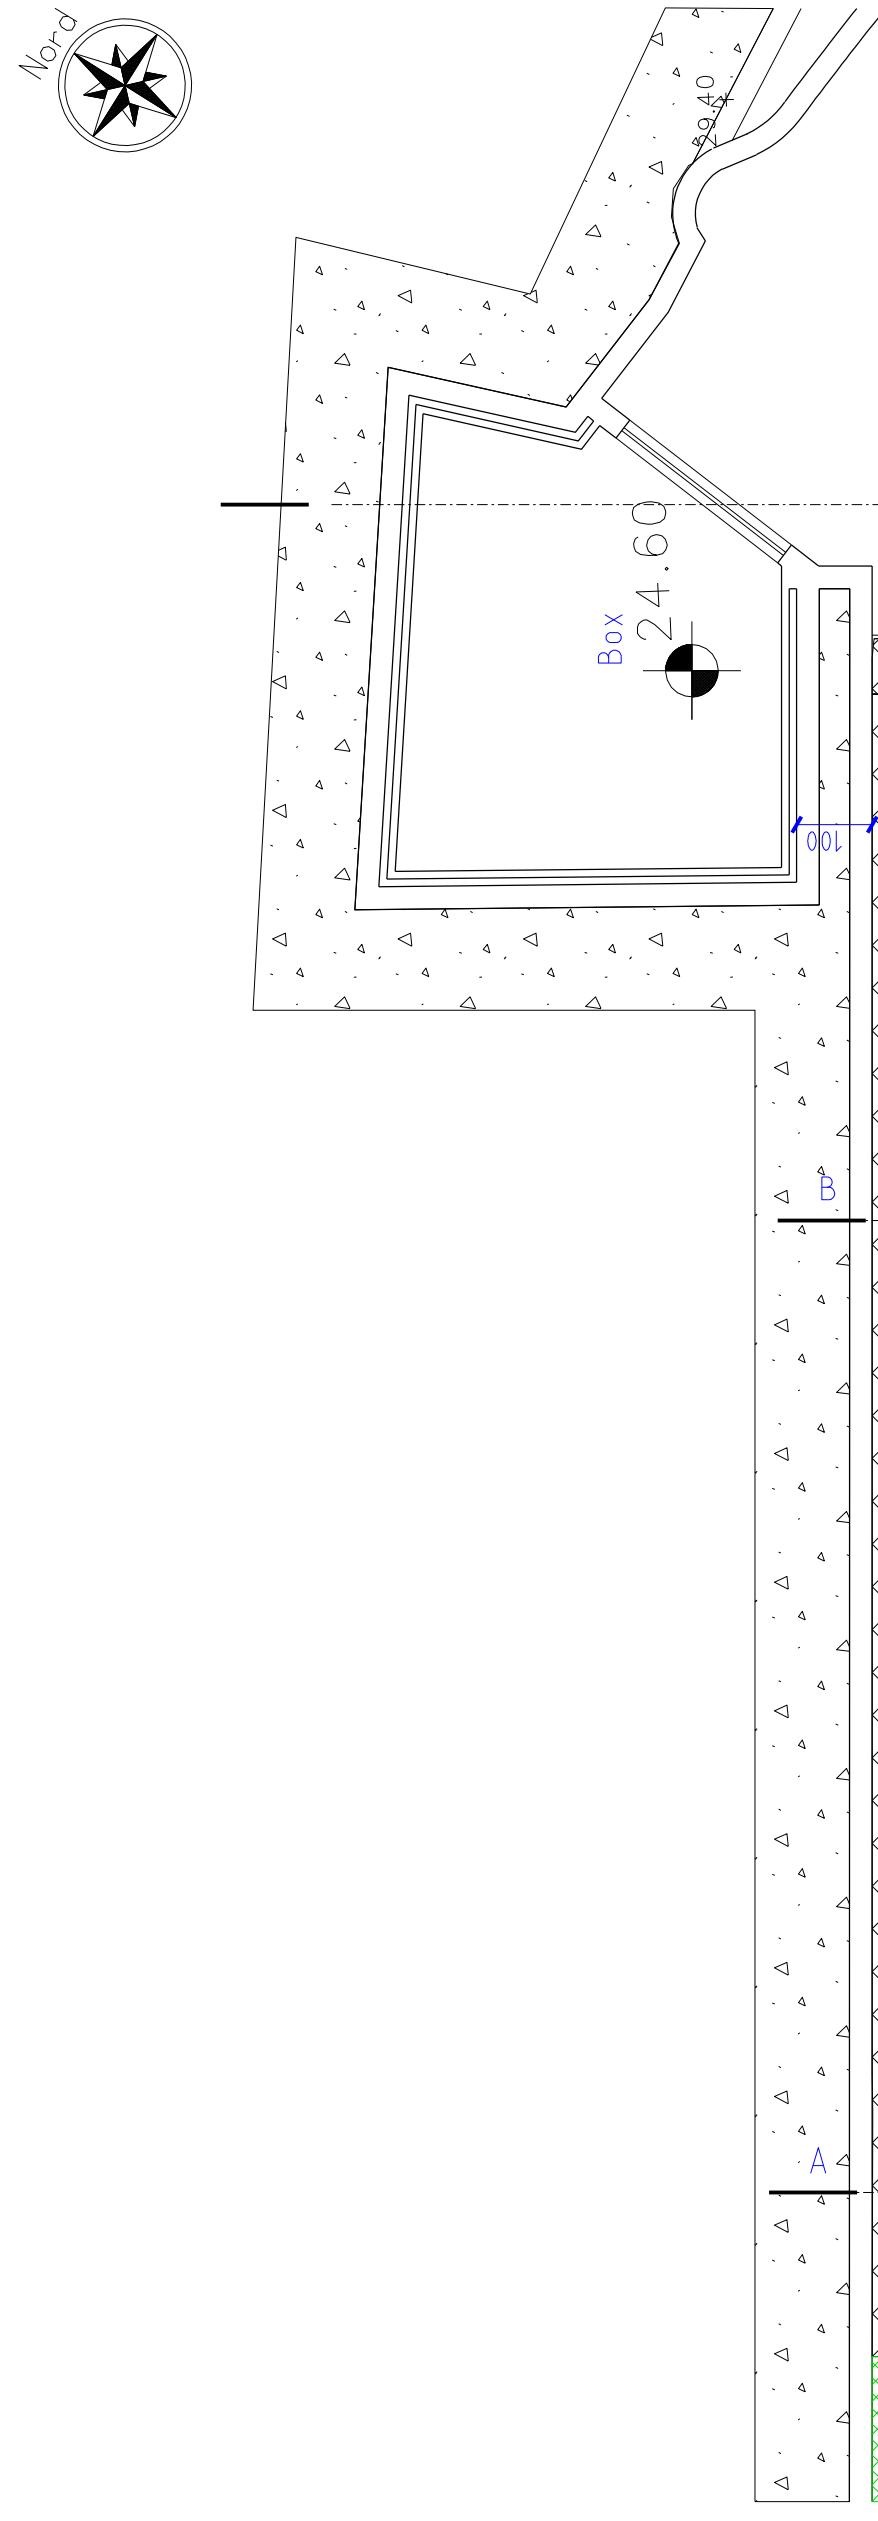

PIANO TERRA