COMUNE DI OSPEDALETTI

PROV. DI IMPERIA

STUDIO TECNICO
MAIGA
ARCH. SERGIO MAIGA
ARCH. MICOL MAIGA
VIA GIOBERTI N°3 SANREMO TEL. 0184/535854 FAX 542190

Sanremo lì. 27.04.2011

Aggior. lì 15.07.2014

TAVOLA N. 11

SCALA 1:100 AGG. 11/4

IL PROGETTISTA
Arch. Sergio MAIGA

c.f.: MGASRG50P07I138Q

Progetto di nuovo fabbricato e strada d'accesso destinato alla conduzione agricola del fondo

TAVOLA : prospetti e sezioni fabbricato - autorizzato

Richiedente: Claudia Rambaldi, nata a Bordighera, il 01/04/1967 - c.f. RMBCLD67D41A984W. residente in Ospedaletti, via Aurelia Ponente 58.

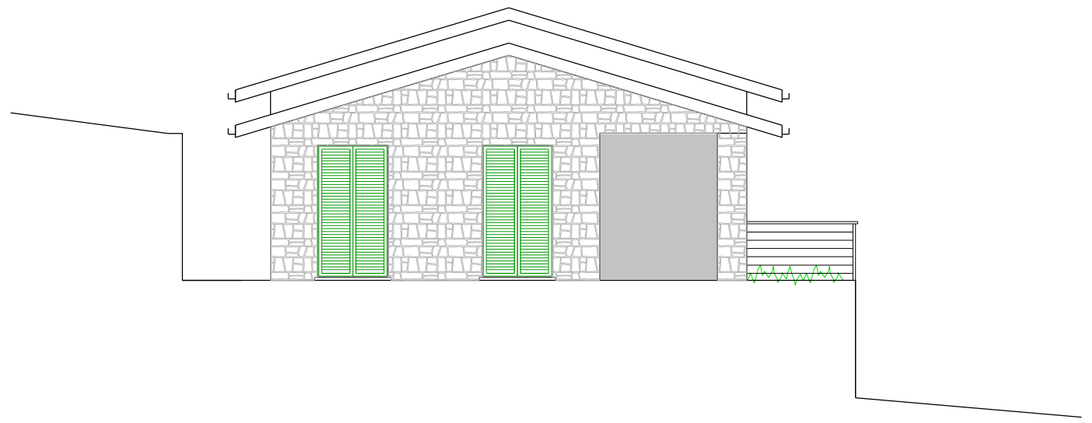

PROSPETTO OVEST

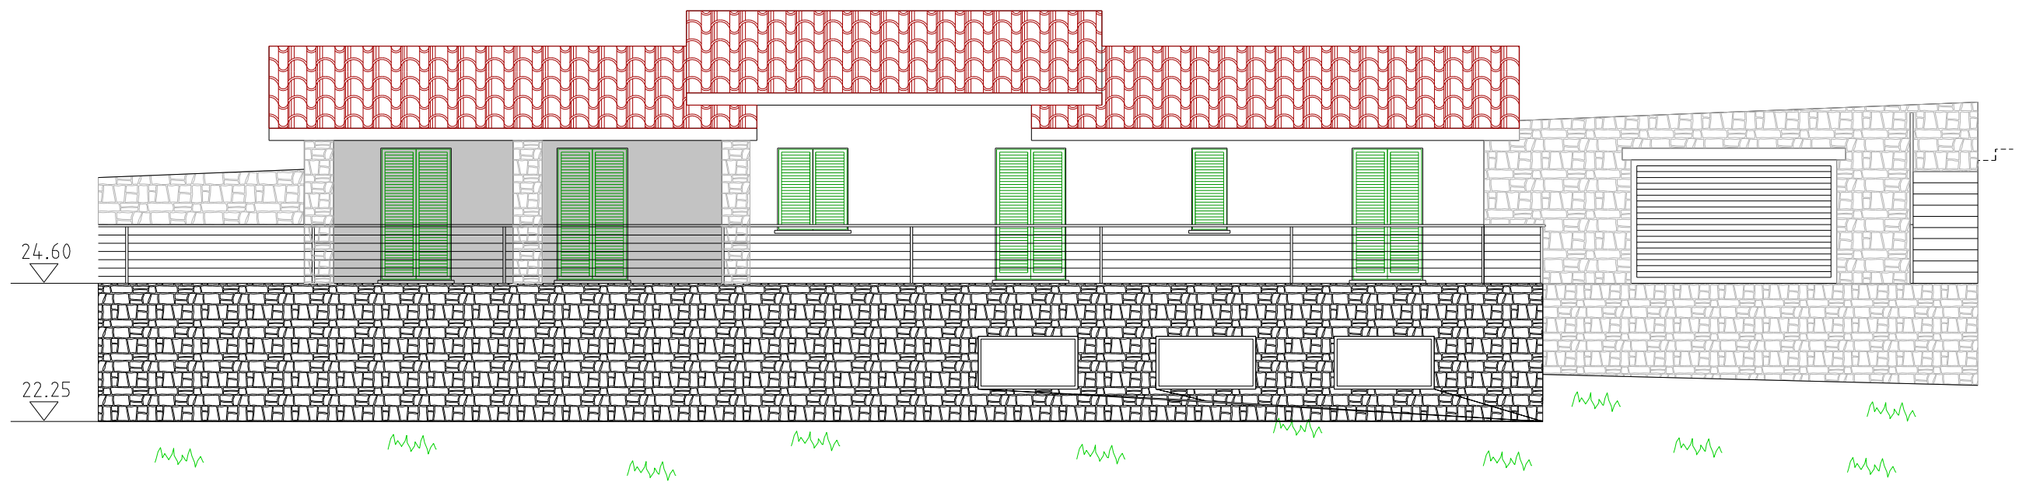

PROSPETTO SUD

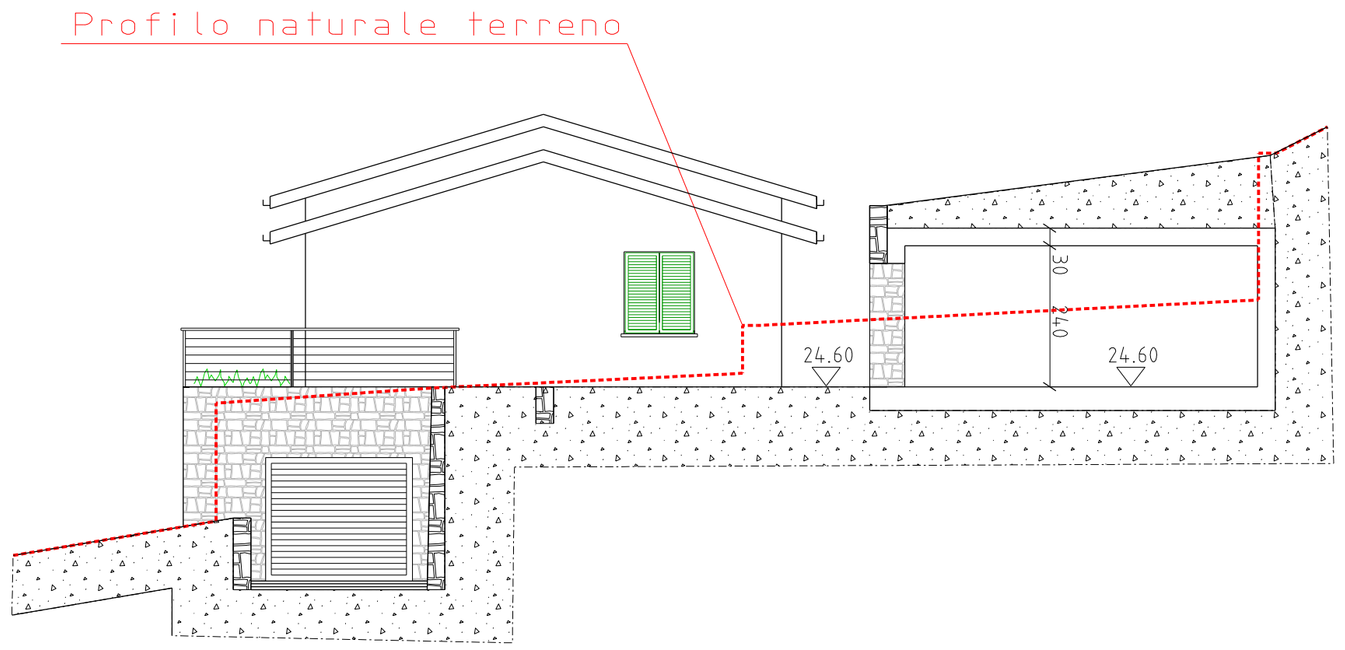

SEZIONE PROSPETTICA D-D

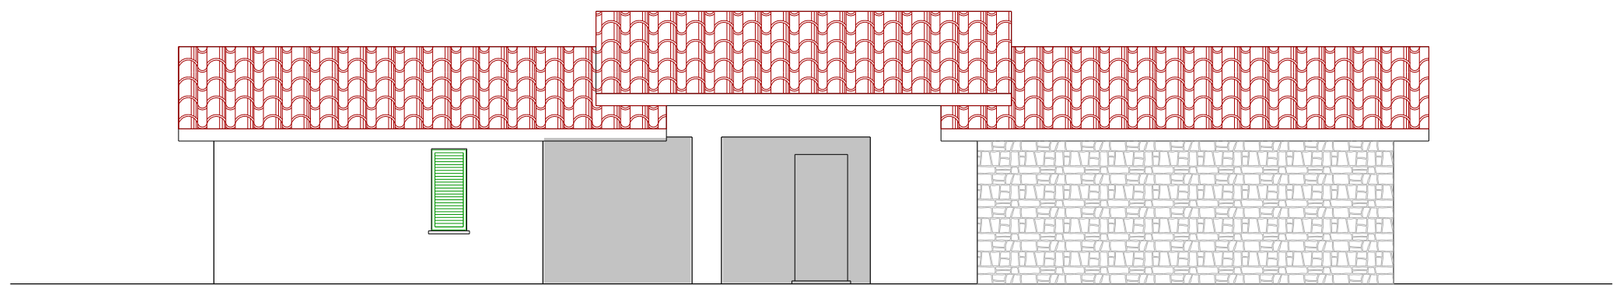

PROSPETTO NORD

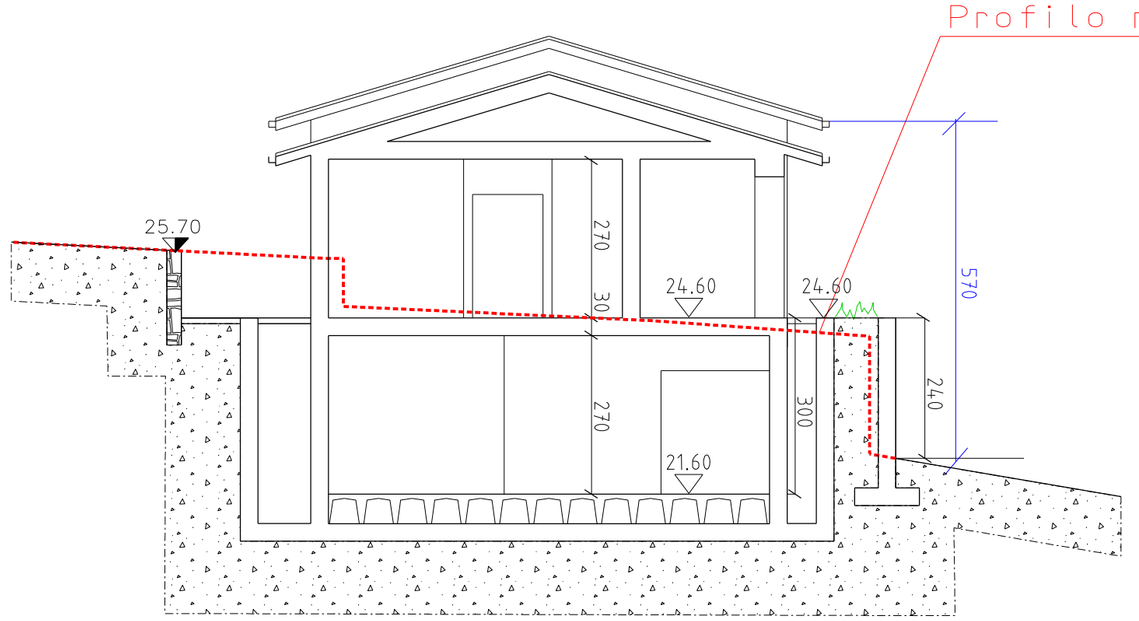

SEZIONE A-A

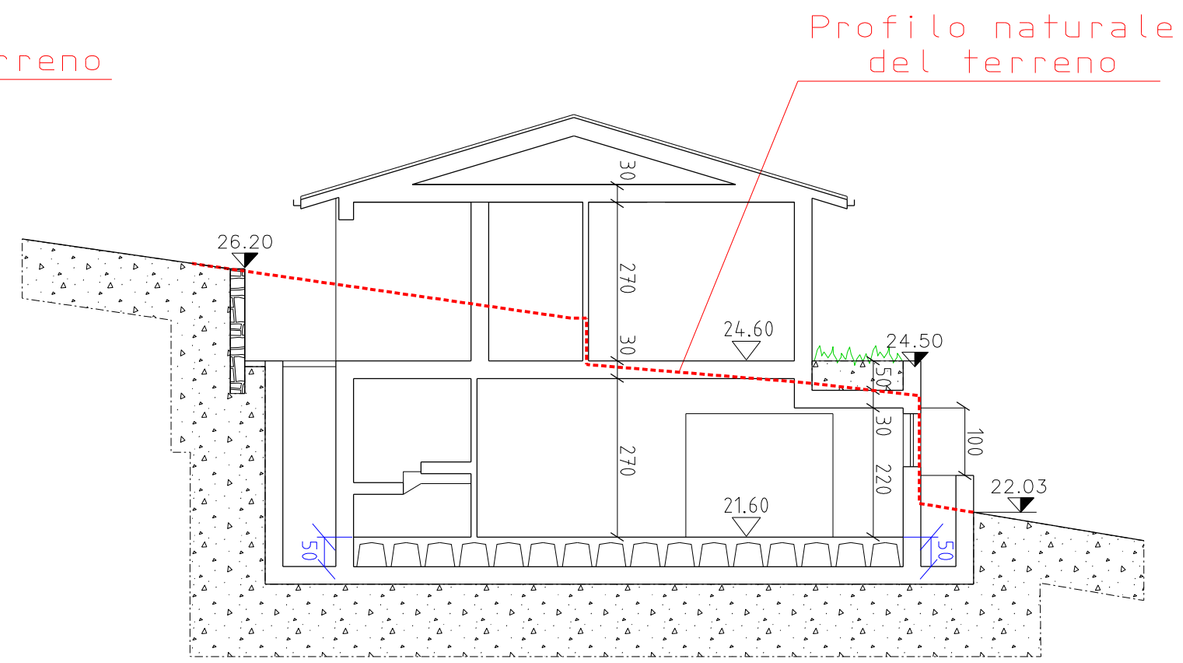

SEZIONE B-B

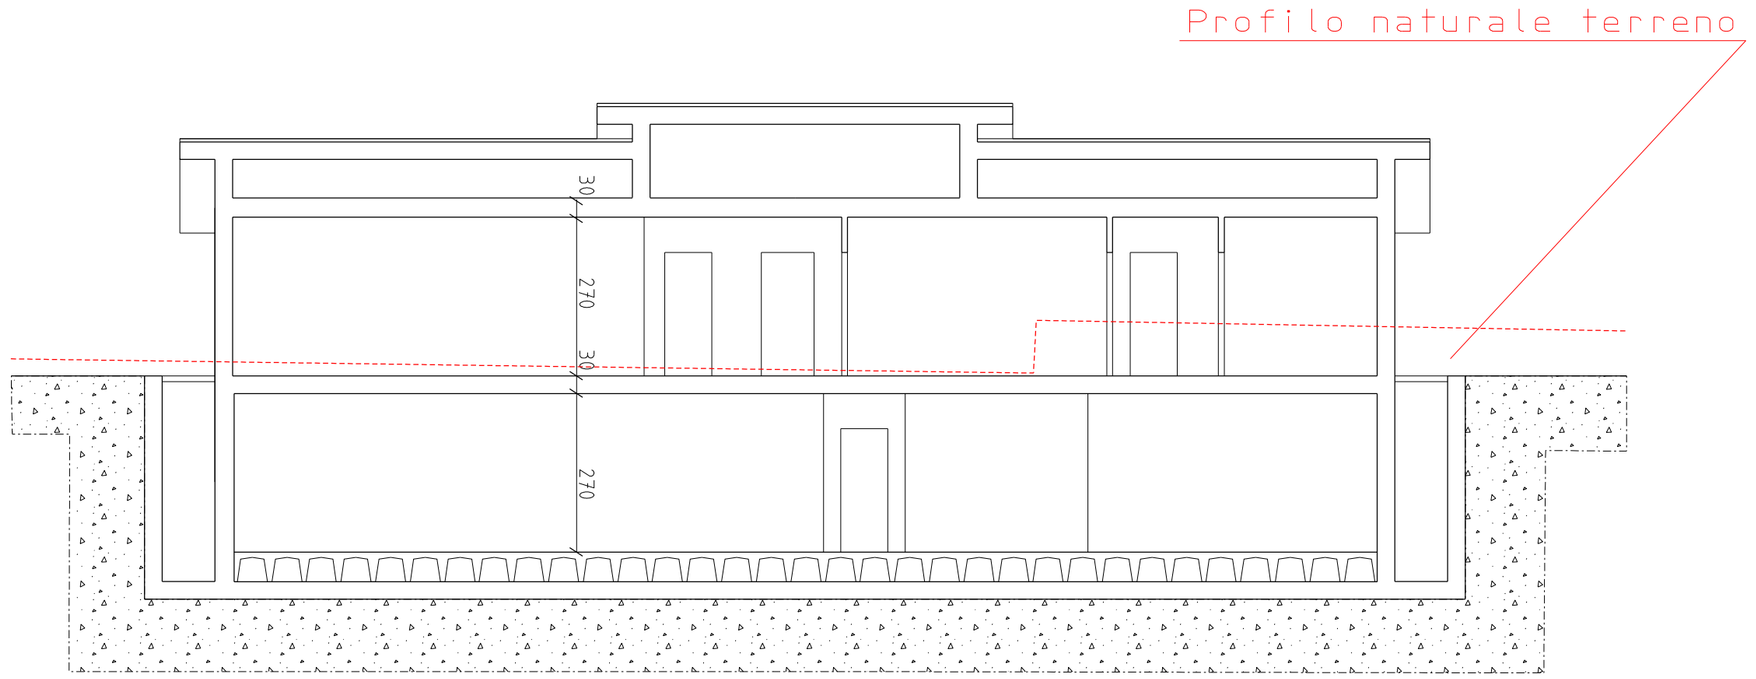

SEZIONE C-C