

COMUNE DI OSPEDALETTI
PROV. DI IMPERIA

STUDIO TECNICO
MAIGA
ARCH. SERGIO MAIGA
ARCH. MICOL MAIGA

VIA GIOBERTI N°3 SANREMO TEL. 0184/535854 FAX 542190

Sanremo lì. 10.07.2018

TAVOLA N. **37**

Aggior. lì

SCALA 1:100 AGG.

IL PROGETTISTA
Arch. Sergio MAIGA


SUAP

Progetto di sistemazione azienda agricola


TAVOLA : piante fabbricato - progetto

c.f.: MGASRG50P071138Q


Richiedente: Claudia Rambaldi, nata a Bordighera, il 01/04/1967 - c.f. RMBCLD67D41A984W.
residente in Ospedaletti, via Aurelia Ponente 58.

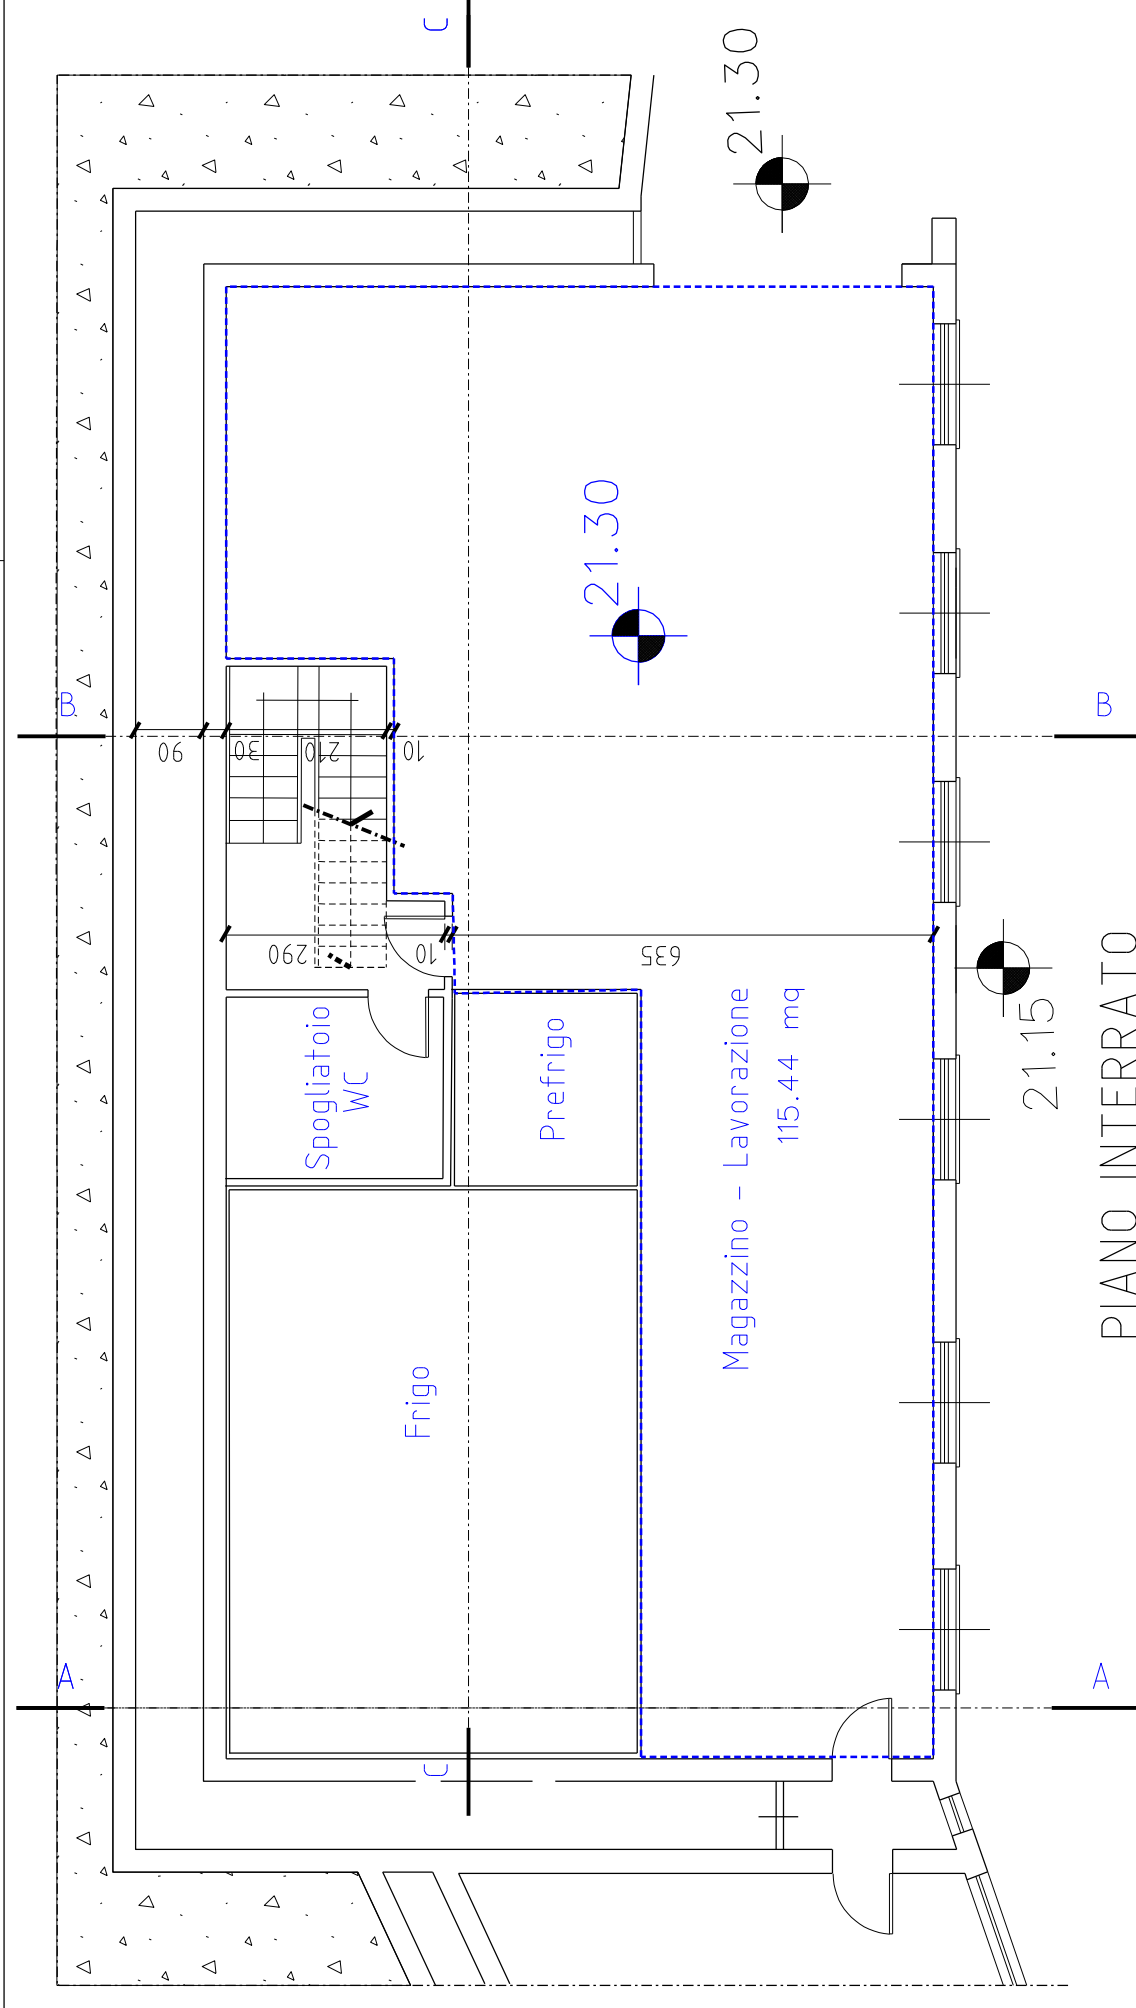

PIANO INTERRATO

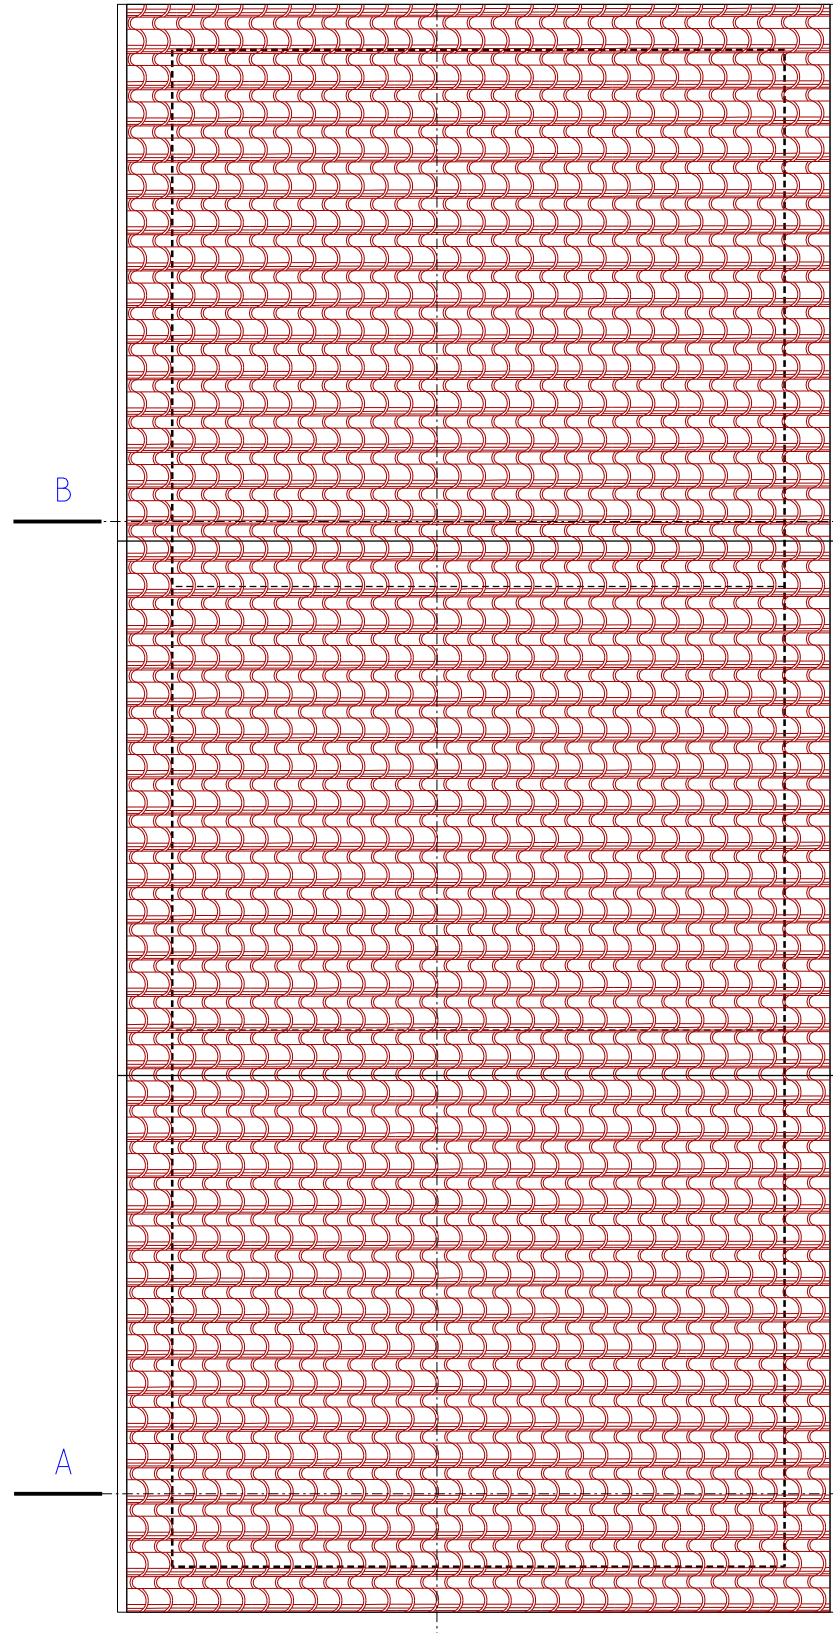

PIANO COPERTURA

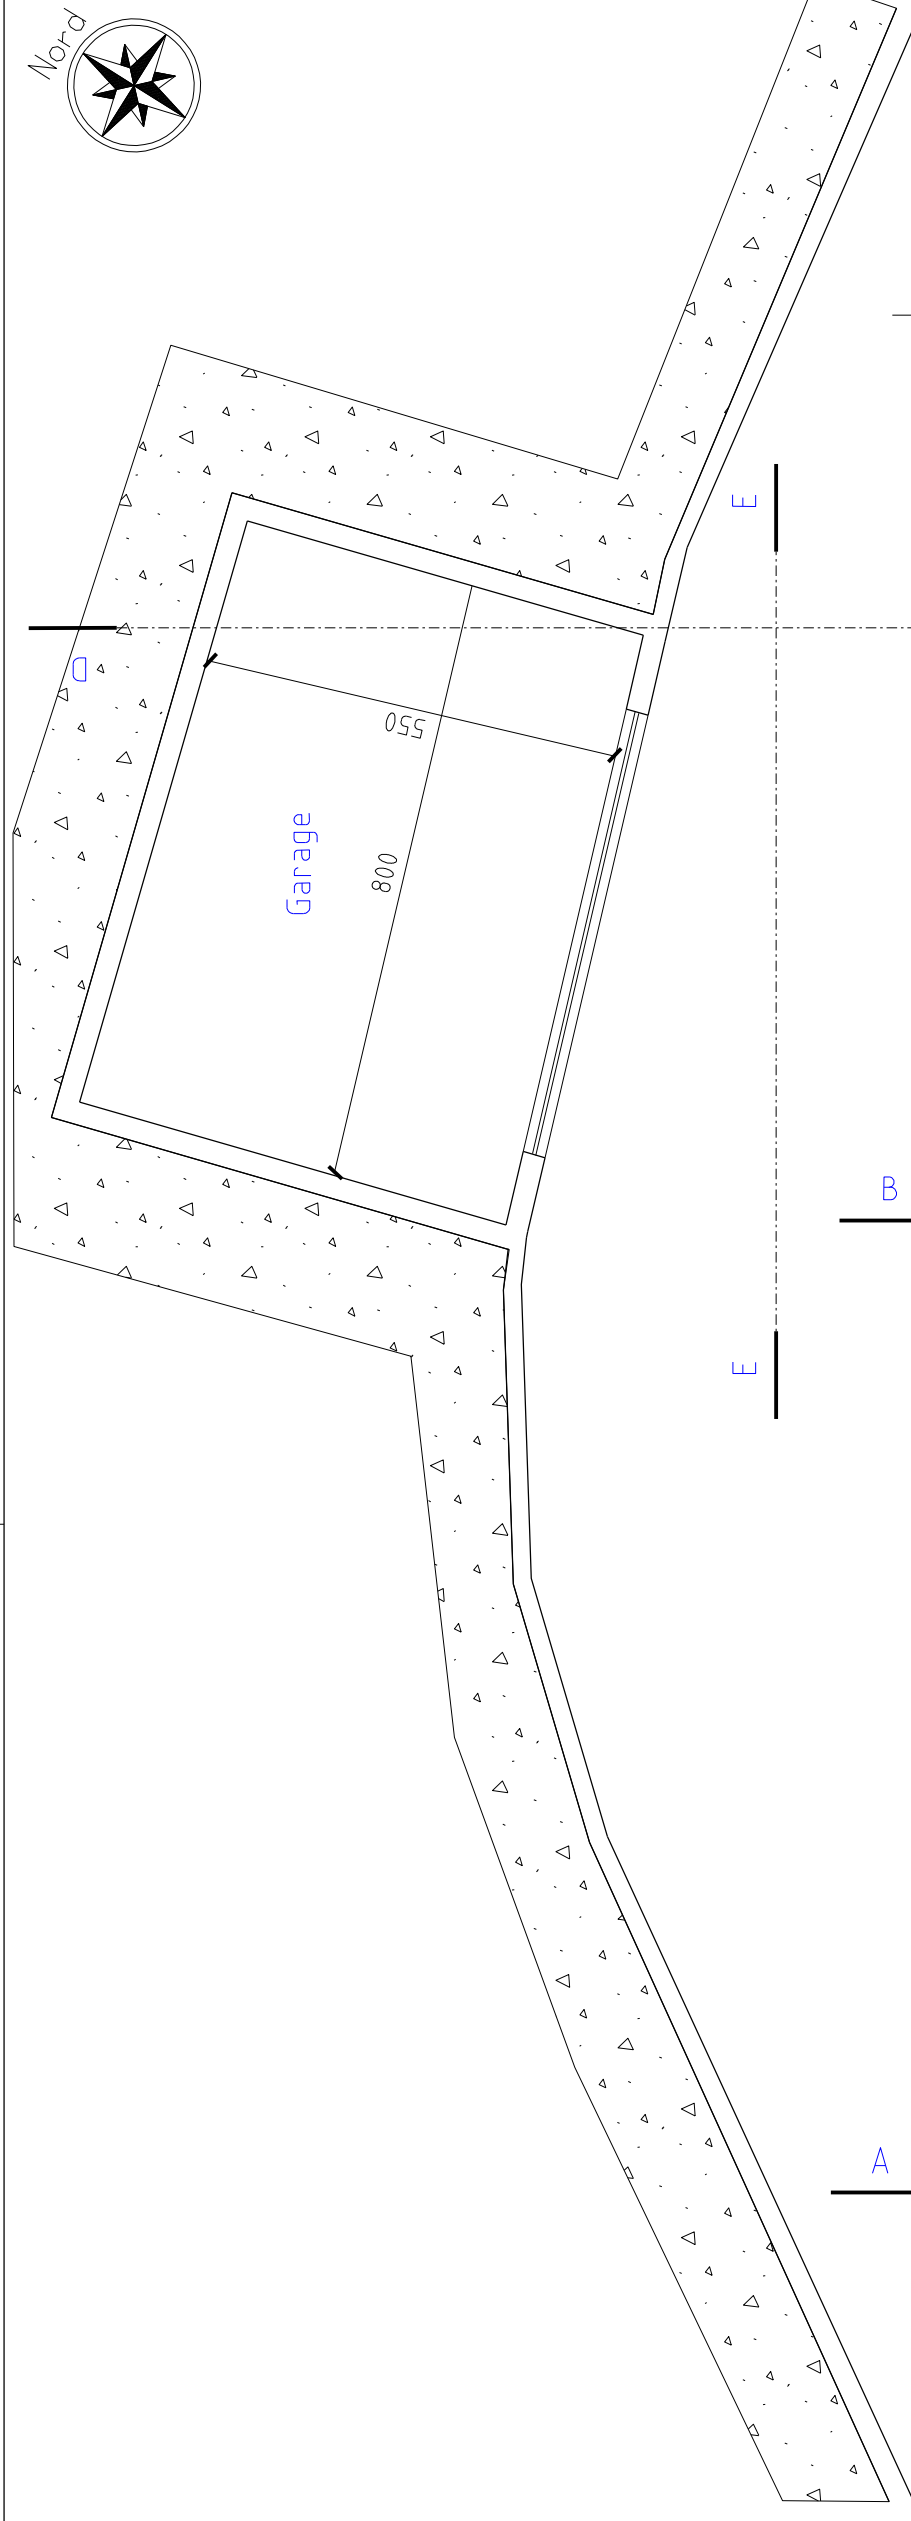

PIANO TERRA

