

COMUNE DI OSPEDALETTI
PROV. DI IMPERIA

Sanremo lì. 10.07.2018
Aggior. lì 10.10.2018

TAVOLA N. 37
SCALA 1:100 AGG. 37/1

IL PROGETTISTA
Arch. Sergio MAIGA

SUAP

Progetto di sistemazione azienda agricola


TAVOLA : piante fabbricato - progetto

c.f.: MGASRG50P071138Q
Richiedente: Claudia Rambaldi, nata a Bordighera, il 01/04/1967 - c.f. RMBCLD67D41A984W.
residente in Ospedaletti, via Aurelia Ponente 58.


STUDIO TECNICO
MAIGA

ARCH. SERGIO MAIGA
ARCH. MICOL MAIGA


VIA GIOBERTI N°3 SANREMO TEL. 0184/535854 FAX 542190

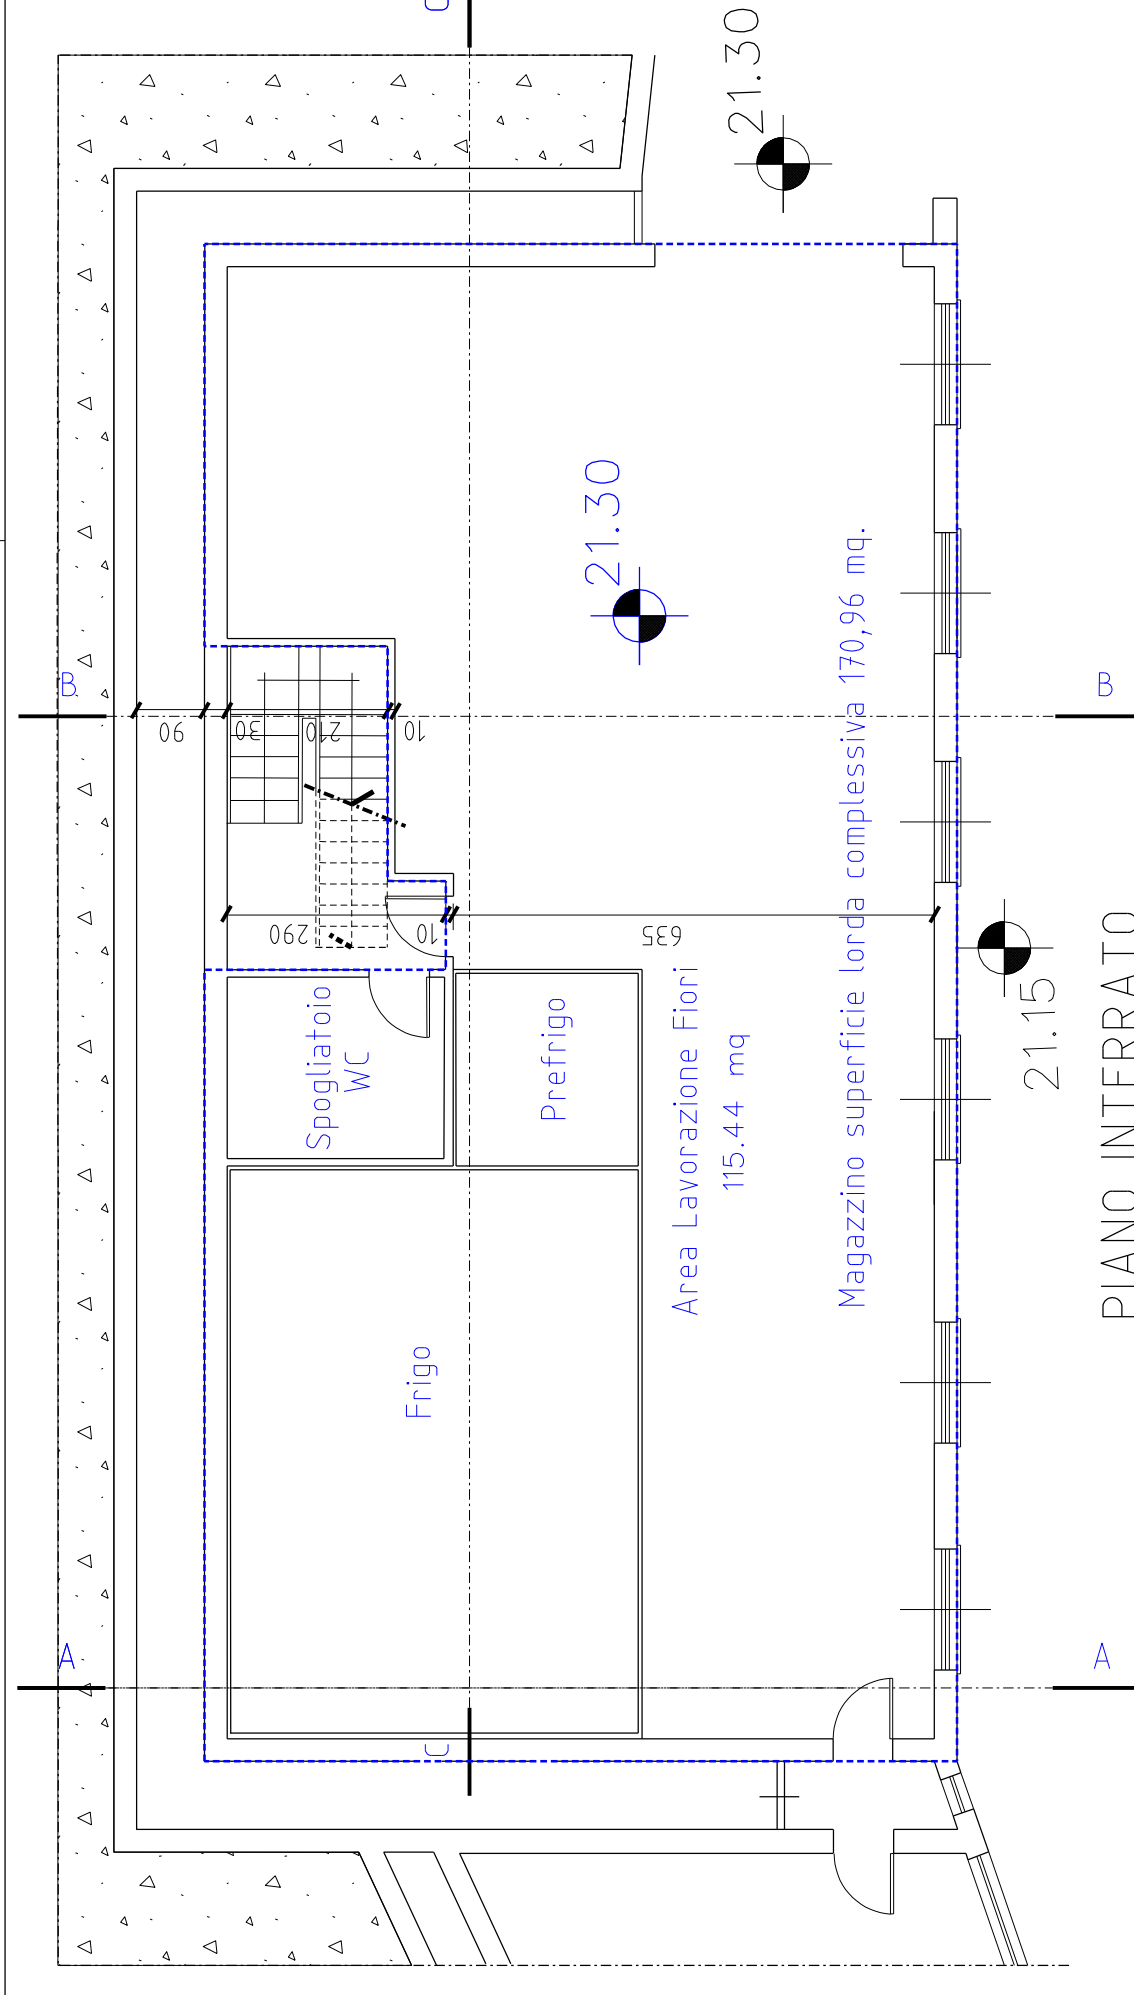


PIANO INTERRATO

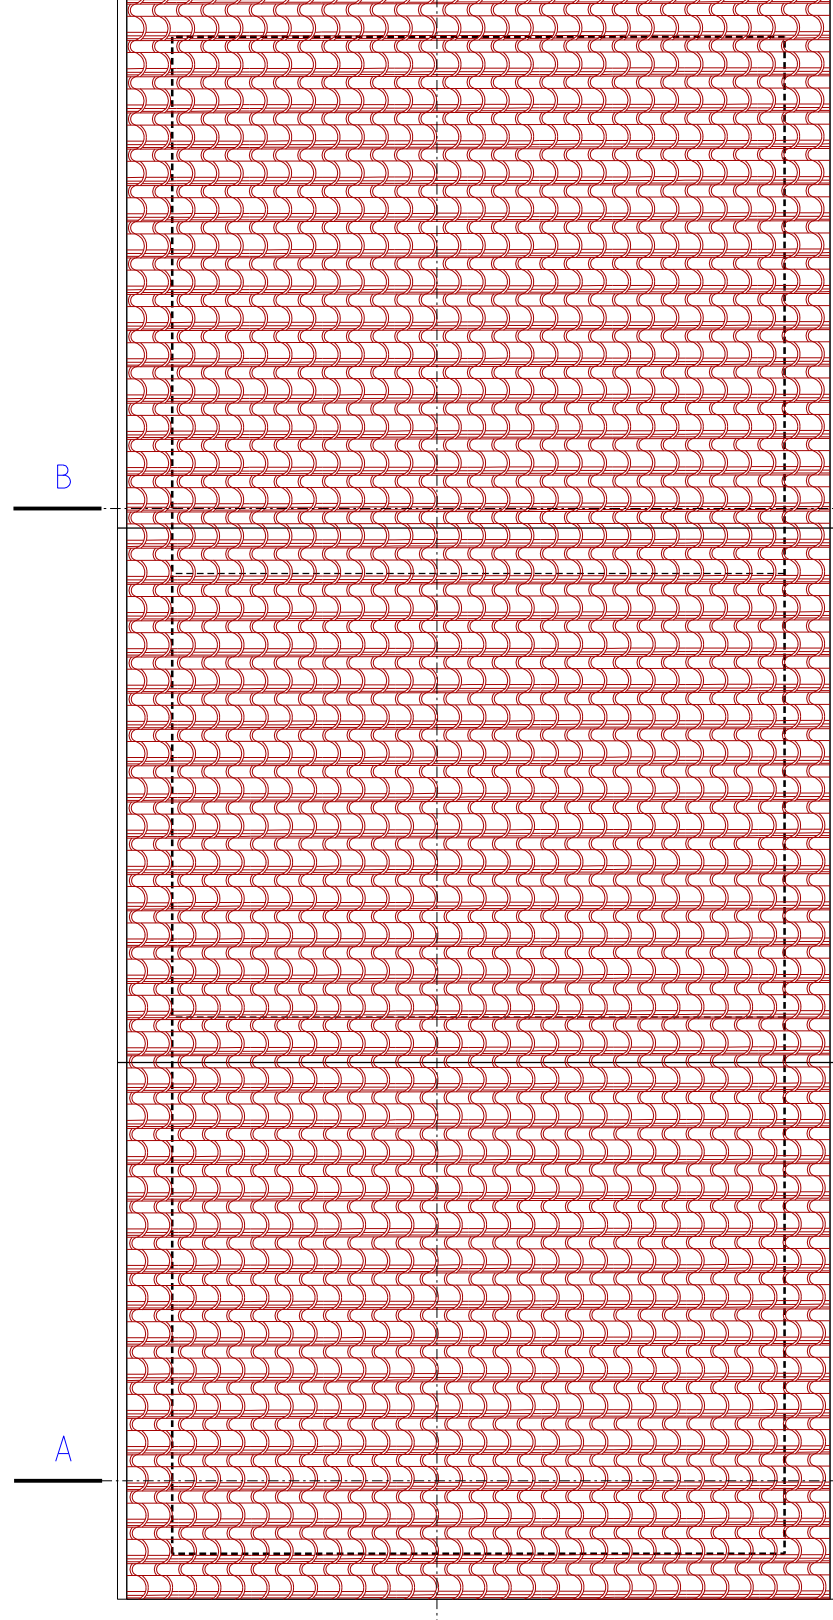

PIANO COPERTURA

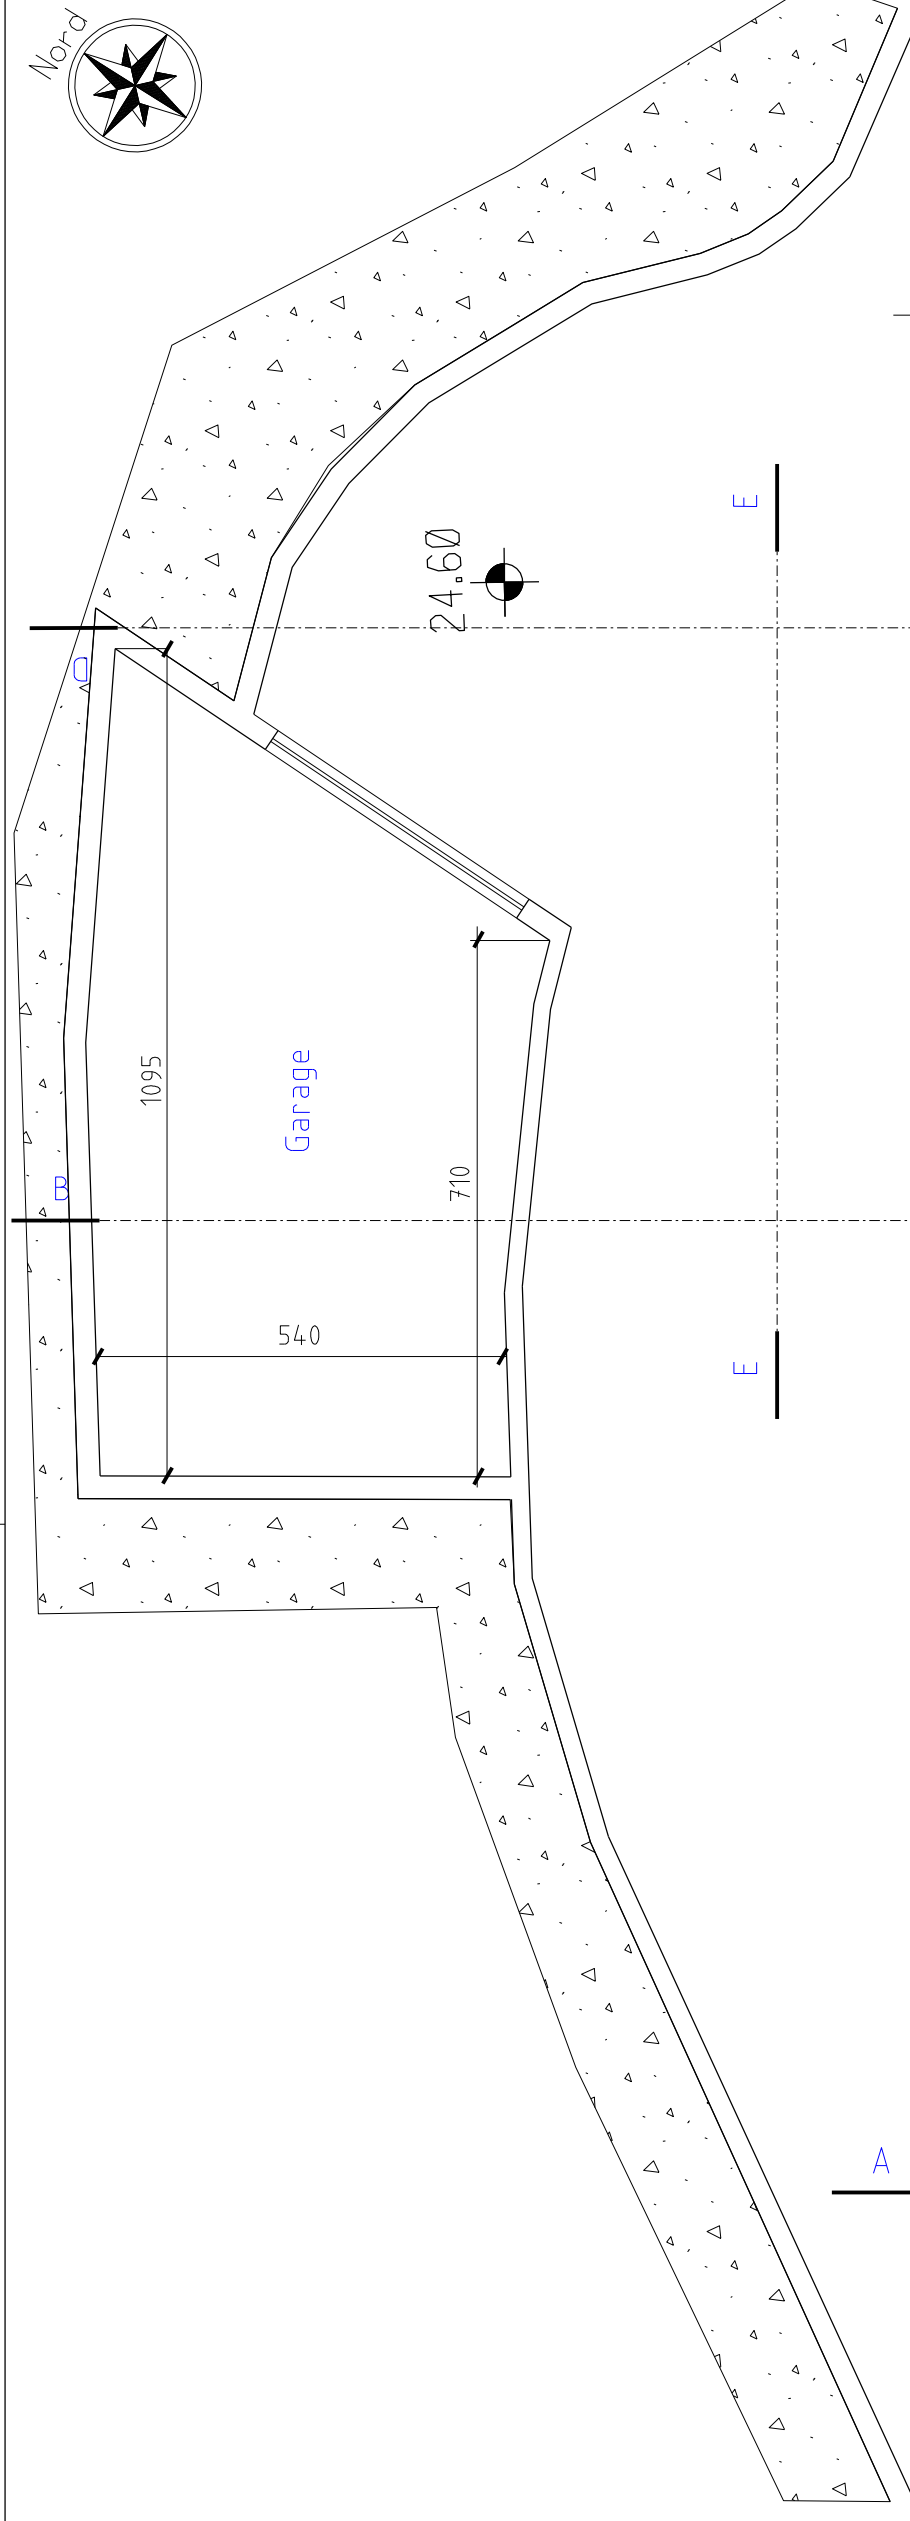

Garage

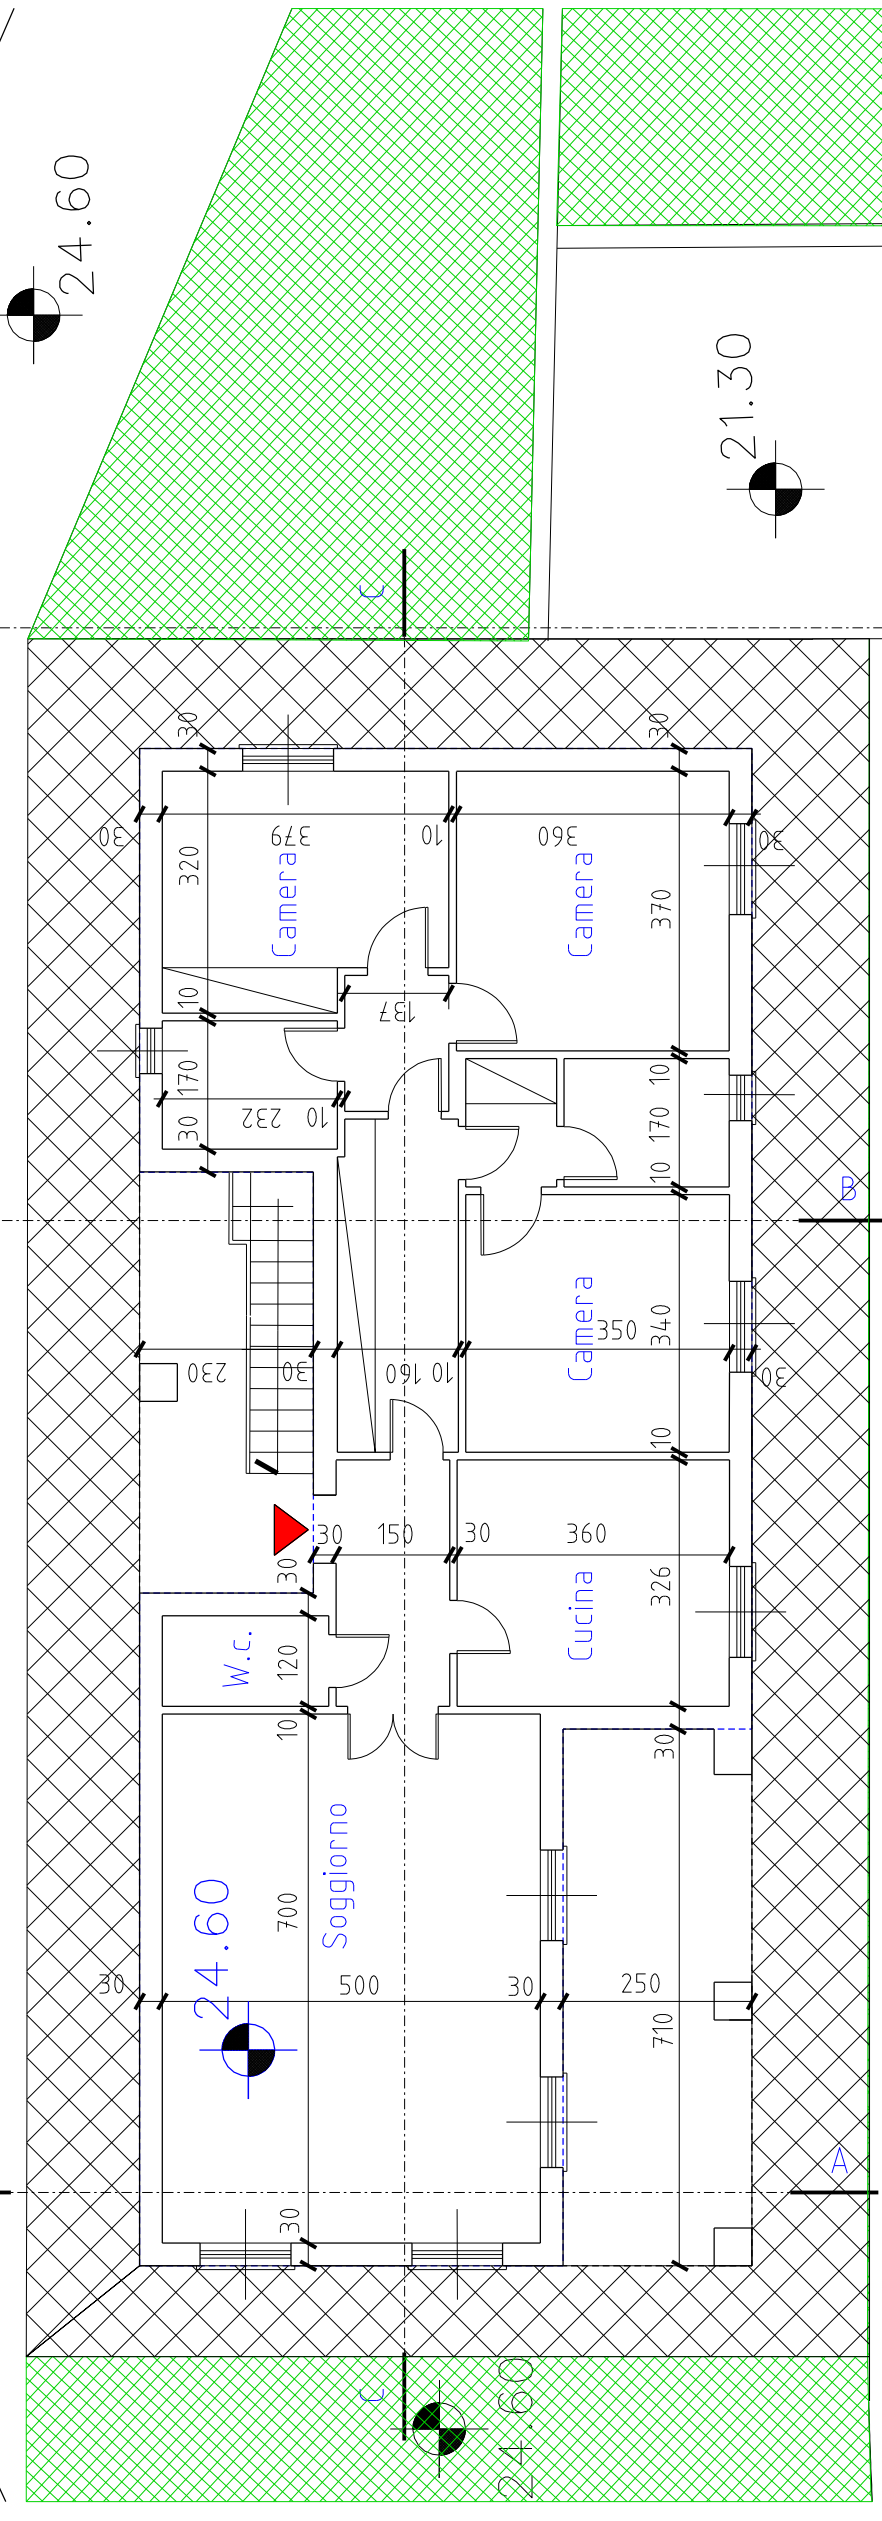

PIANO TERRA