

COMUNE DI OSPEDALETTI  
PROV. DI IMPERIA

STUDIO TECNICO  
**MAIGA**  
ARCH. SERGIO MAIGA  
ARCH. MICOL MAIGA

VIA GIOBERTI N°3 SANREMO TEL. 0184/535854 FAX 542190

Sanremo lì. 10.07.2018

TAVOLA N. **38**

Aggior. lì

SCALA 1:100 AGG.

IL PROGETTISTA  
Arch. Sergio MAIGA


**SUAP**

**Progetto di sistemazione azienda agricola**


TAVOLA : piante fabbricato – confronto

c.f.: MGASRG50P071138Q


Richiedente: Claudia Rambaldi, nata a Bordighera, il 01/04/1967 – c.f. RMBCLD67D41A984W.  
residente in Ospedaletti, via Aurelia Ponente 58.

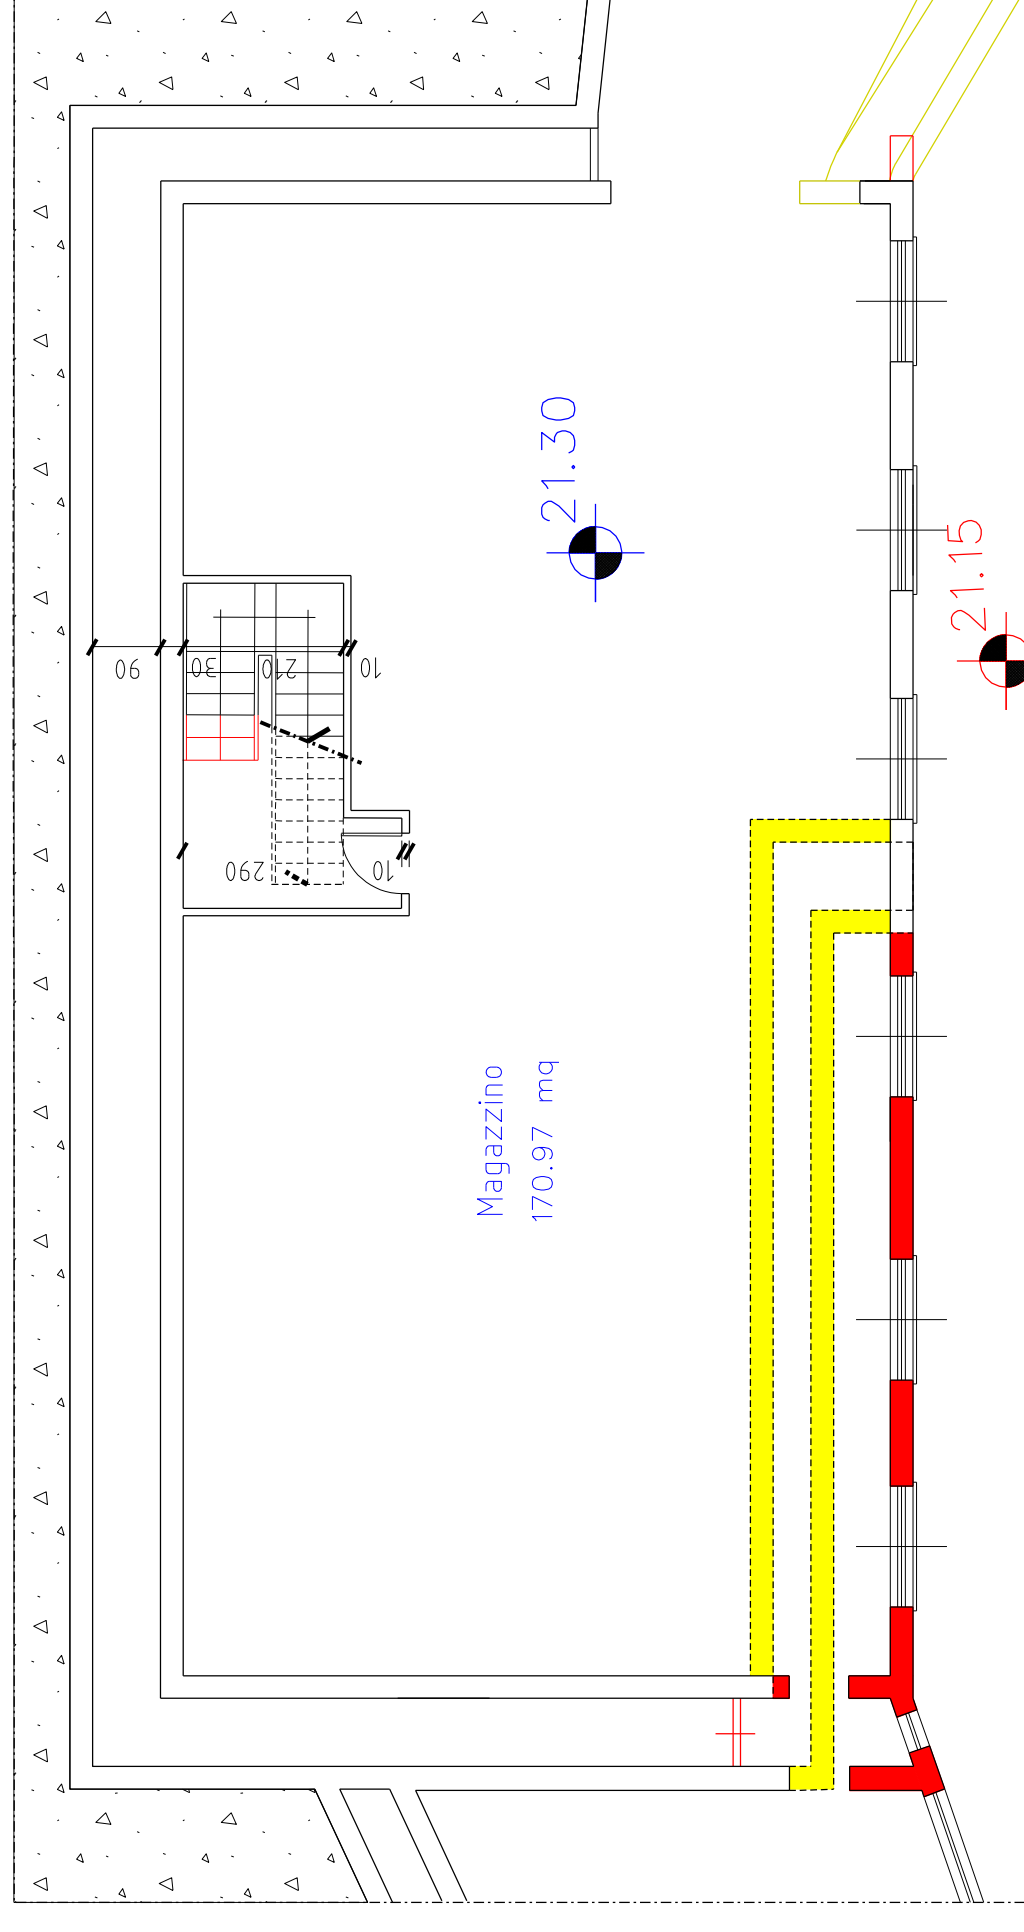

PIANO INTERRATO

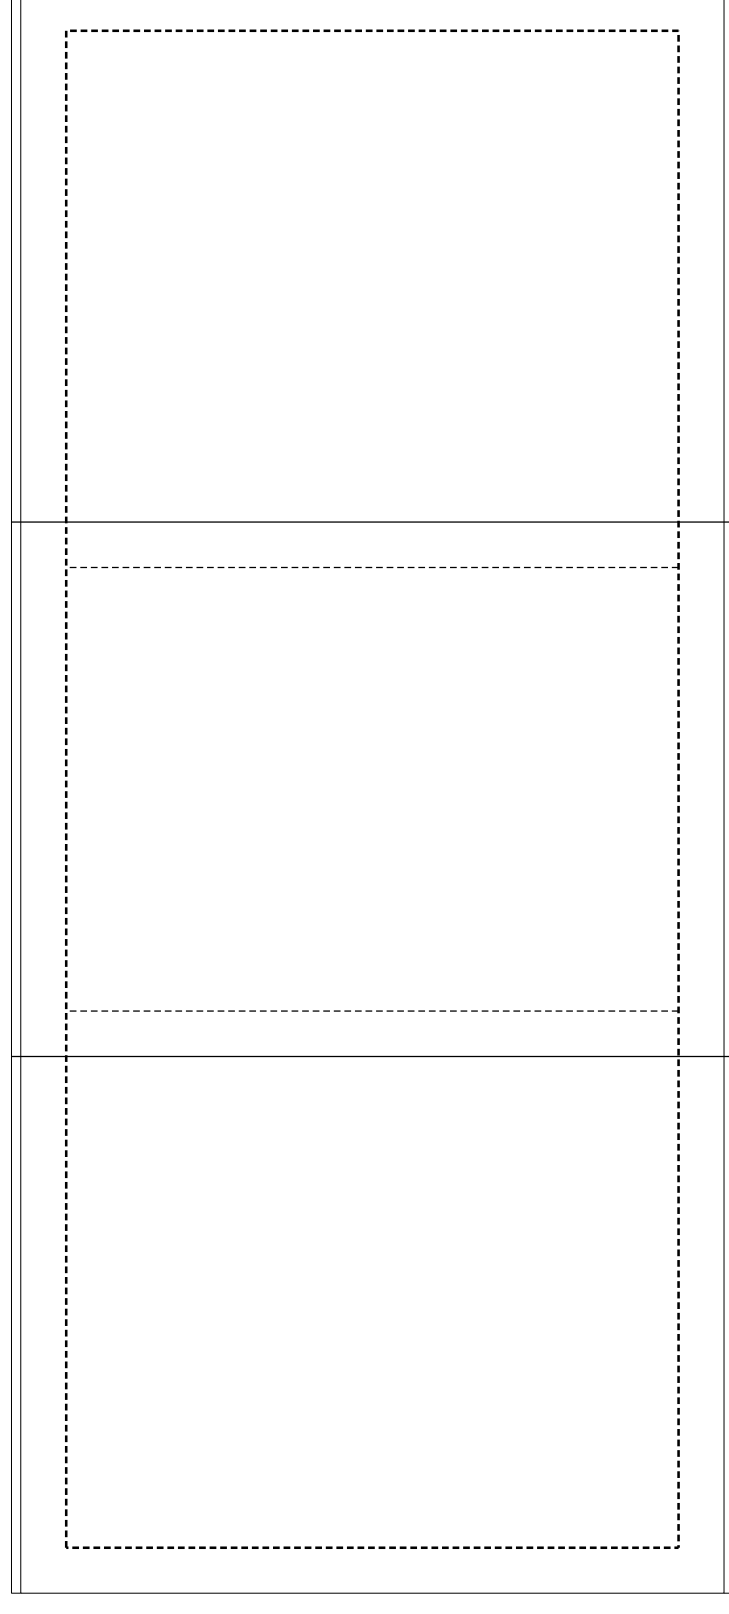

PIANO COPERTURA

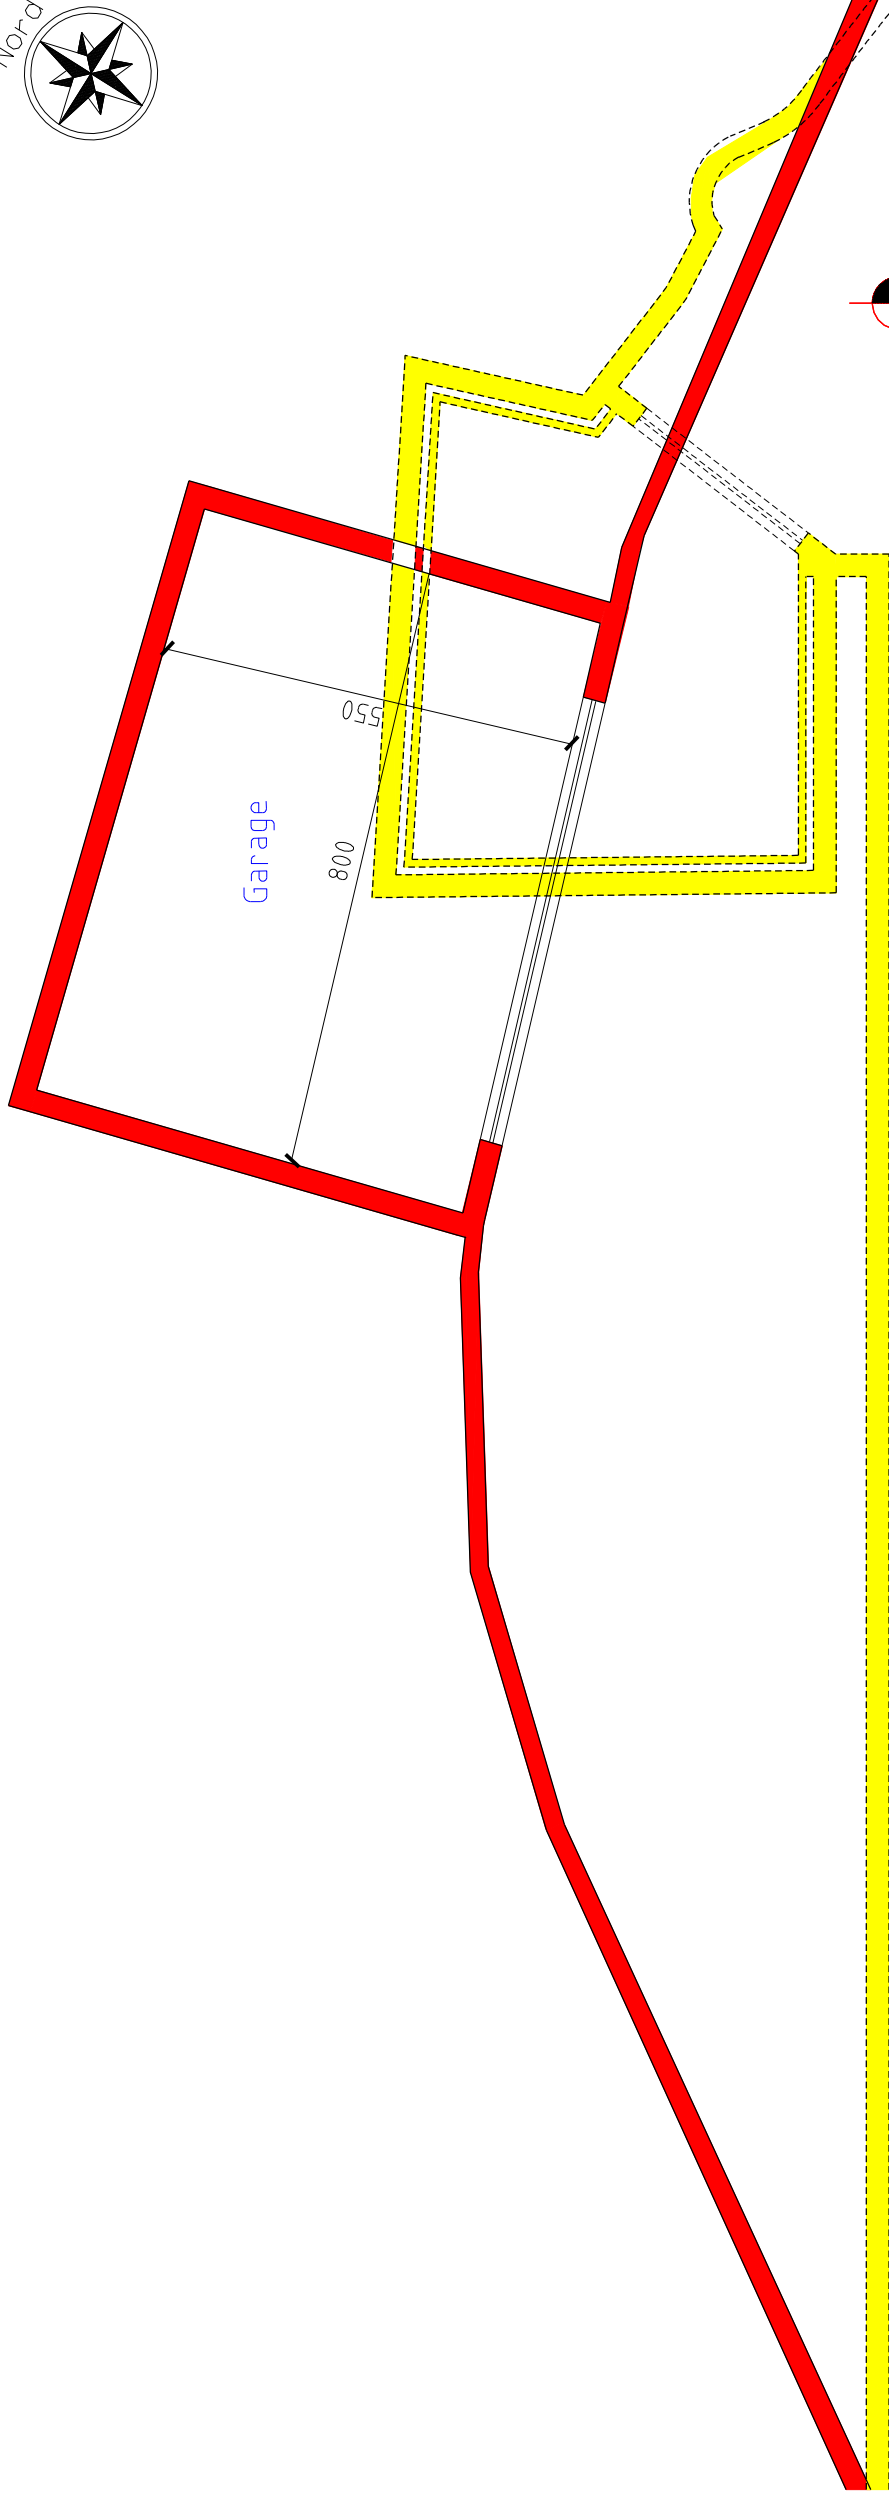

PIANO TERRA