

COMUNE DI OSPEDALETTI
PROV. DI IMPERIA

STUDIO TECNICO
MAIGA
ARCH. SERGIO MAIGA
ARCH. NICOL MAIGA

VIA GIOBERTI N°3 SANREMO TEL. 0184/535854 FAX 542190

Sanremo li. 10.07.2018

TAVOLA N. **40**

Aggior. li


SCALA 1:100 AGG.

IL PROGETTISTA
Arch. Sergio MAIGA


SUAP

Progetto di sistemazione azienda agricola


c.f.: MGASRG50P071138Q TAVOLA : prospetti e sezioni fabbricato - confronto
Richiedente: Claudia Rambaldi, nata a Bordighera, il 01/04/1967 - c.f. RMBCLD67041A984H.
residente in Ospedaletti, via Aurelia Ponente 5B.

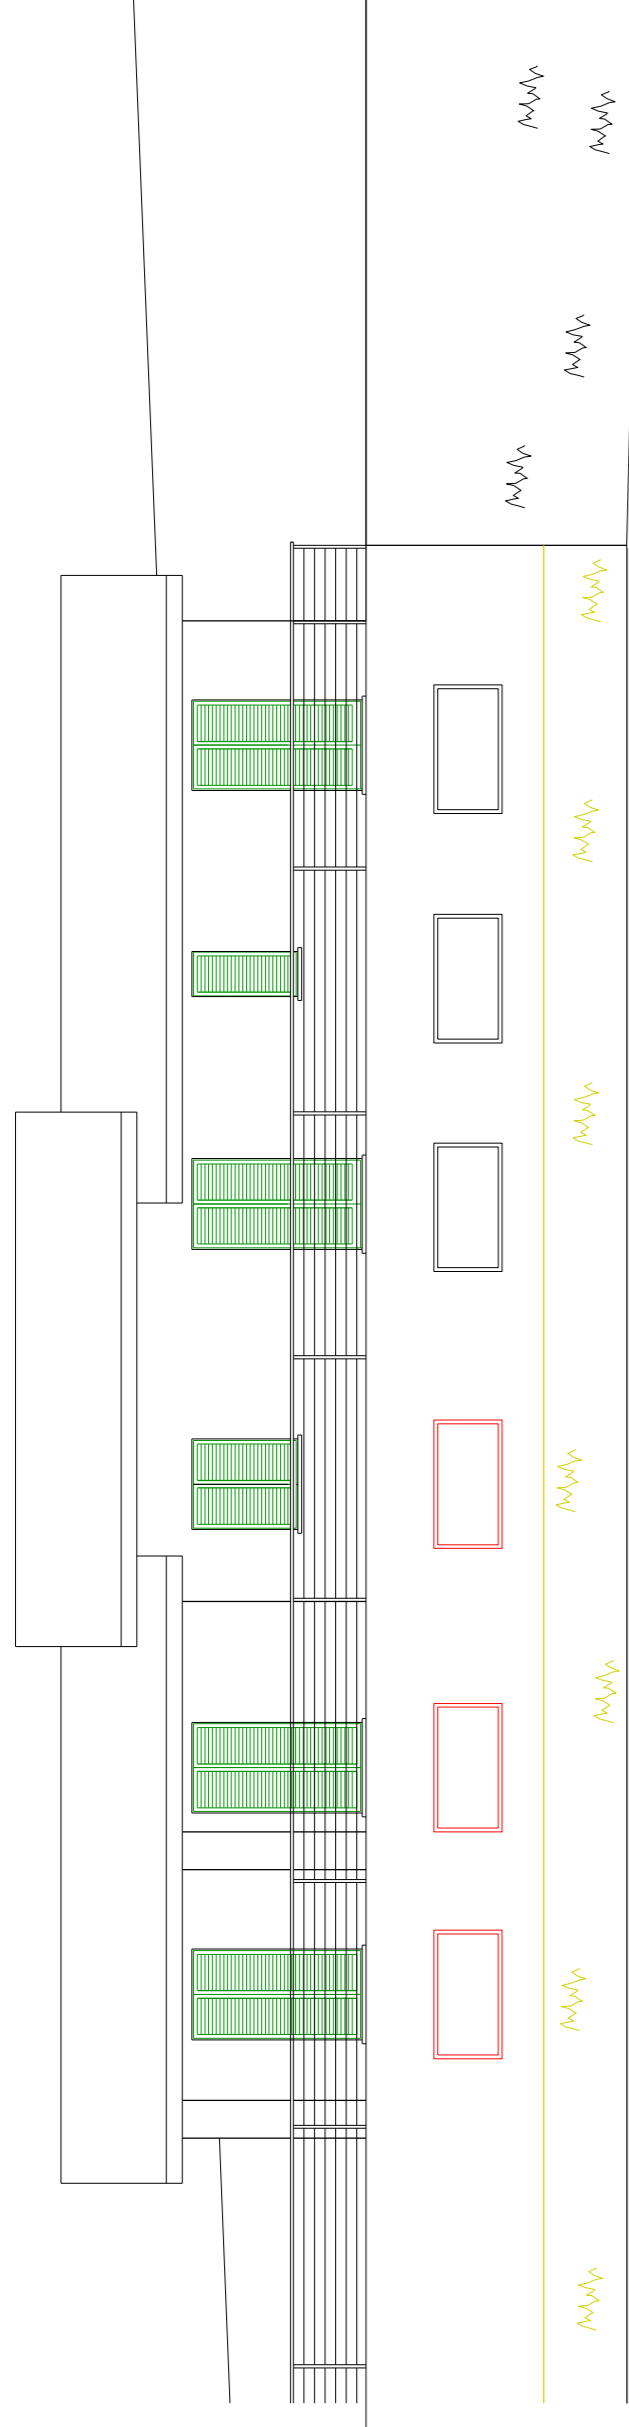


PROSPETTO SUD

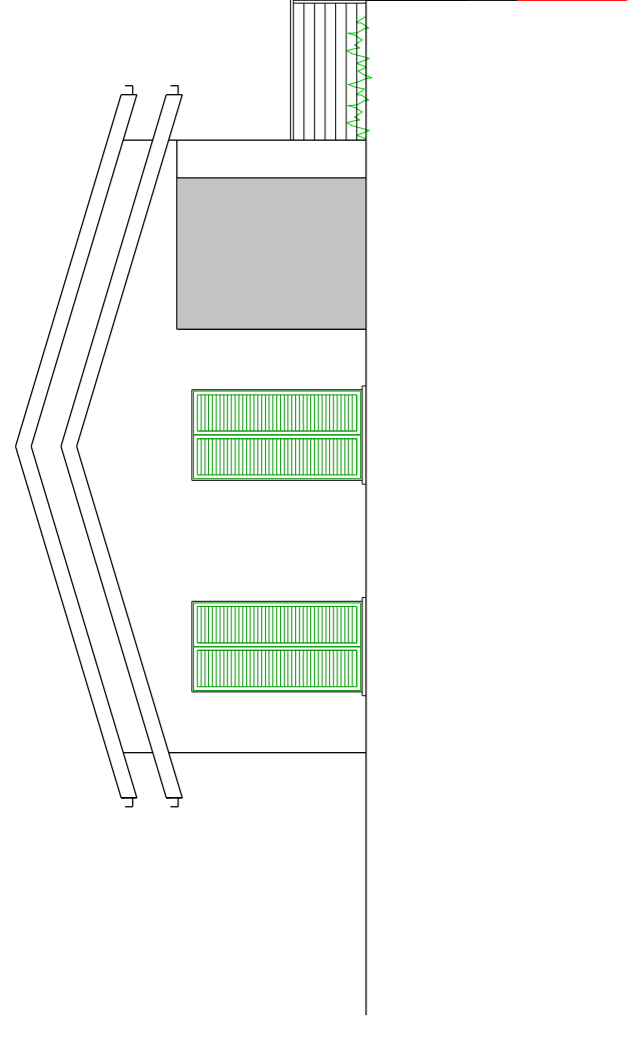


PROSPETTO OVEST

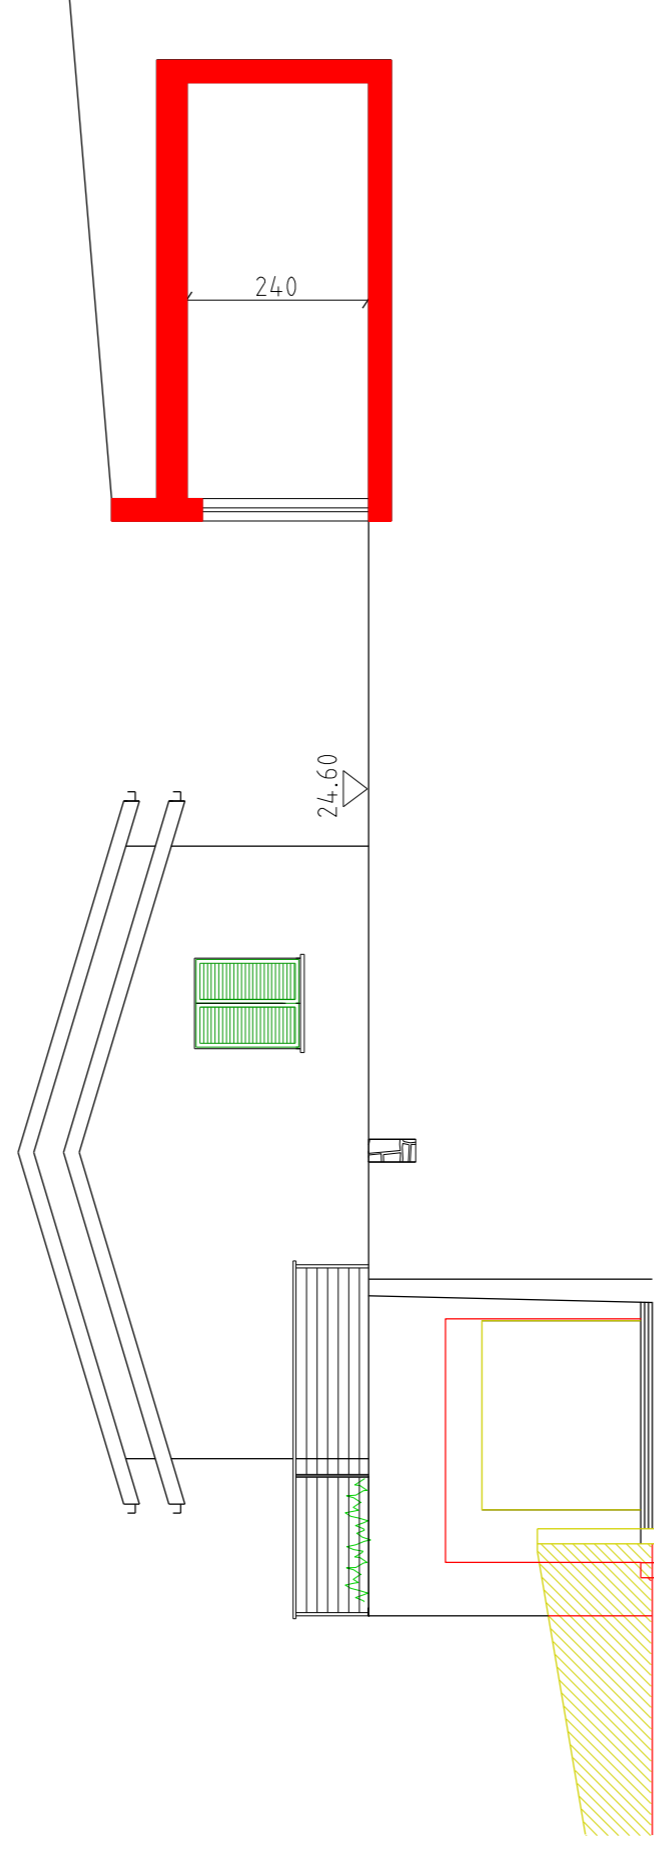


SEZIONE PROSPETTICA D-D

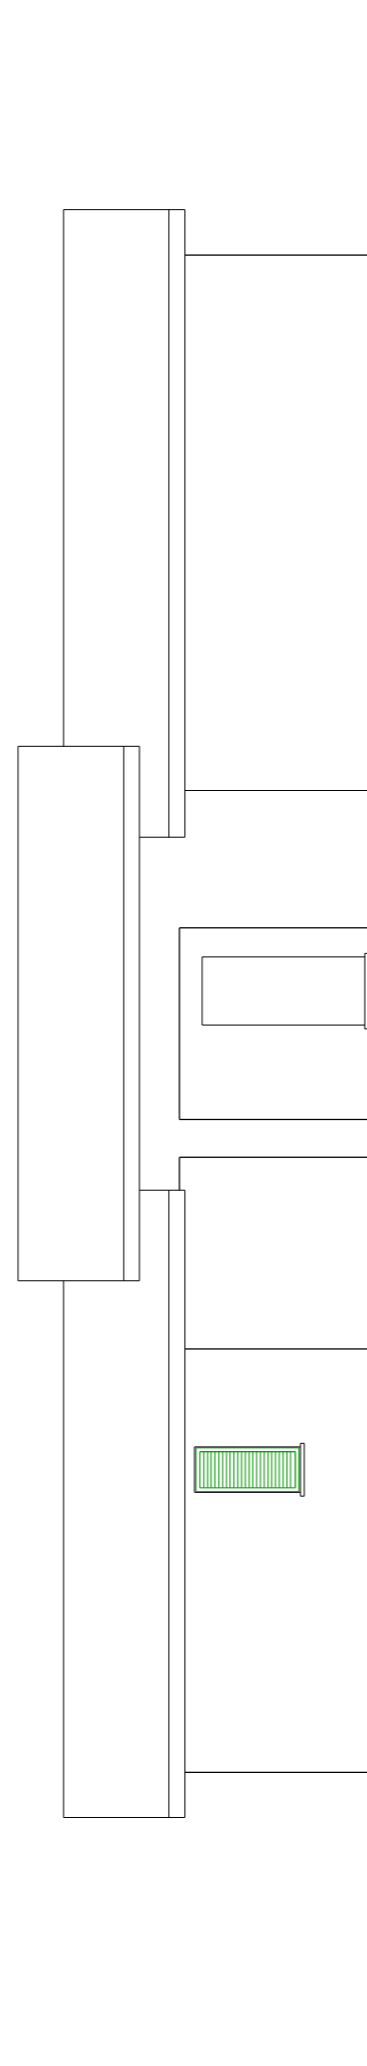


PROSPETTO NORD

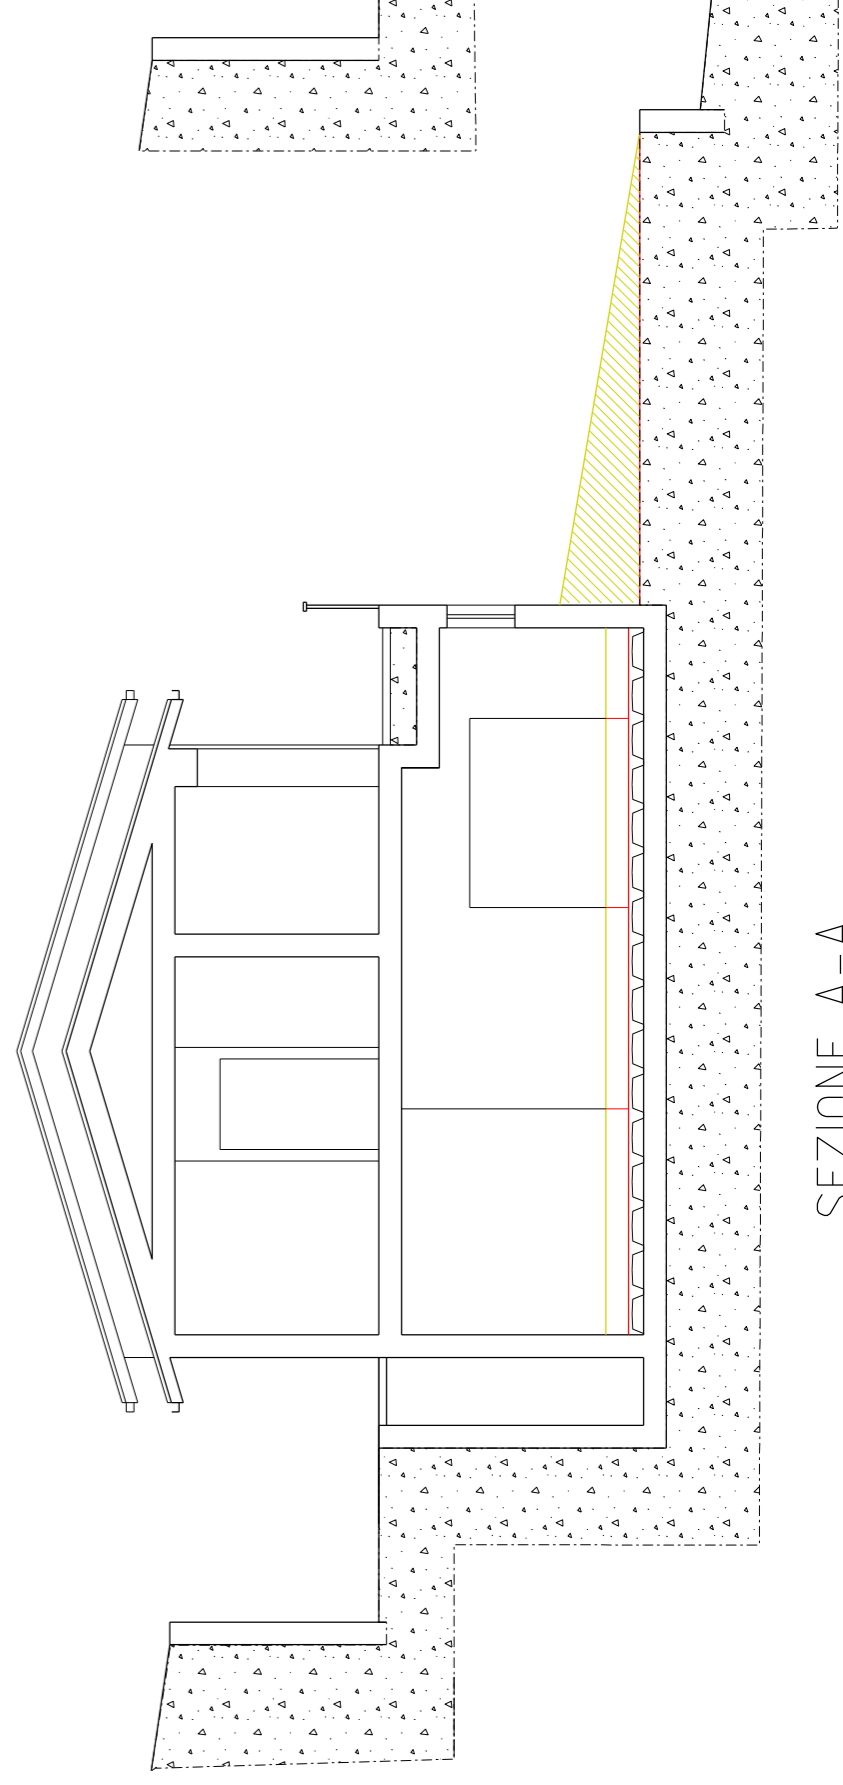

SEZIONE A-A

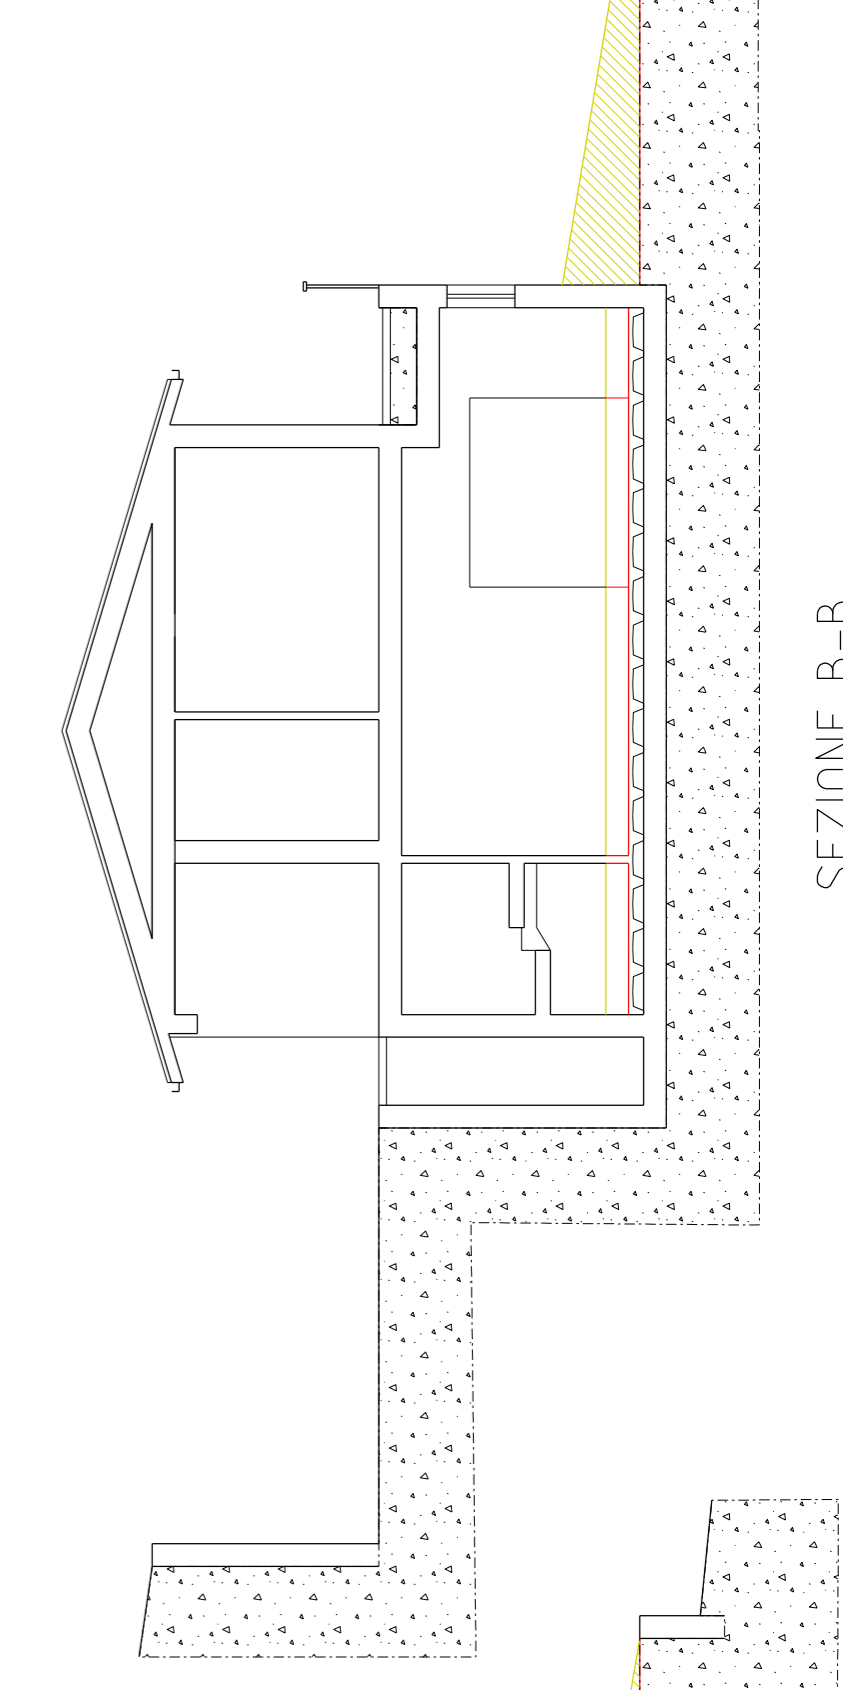

SEZIONE B-B

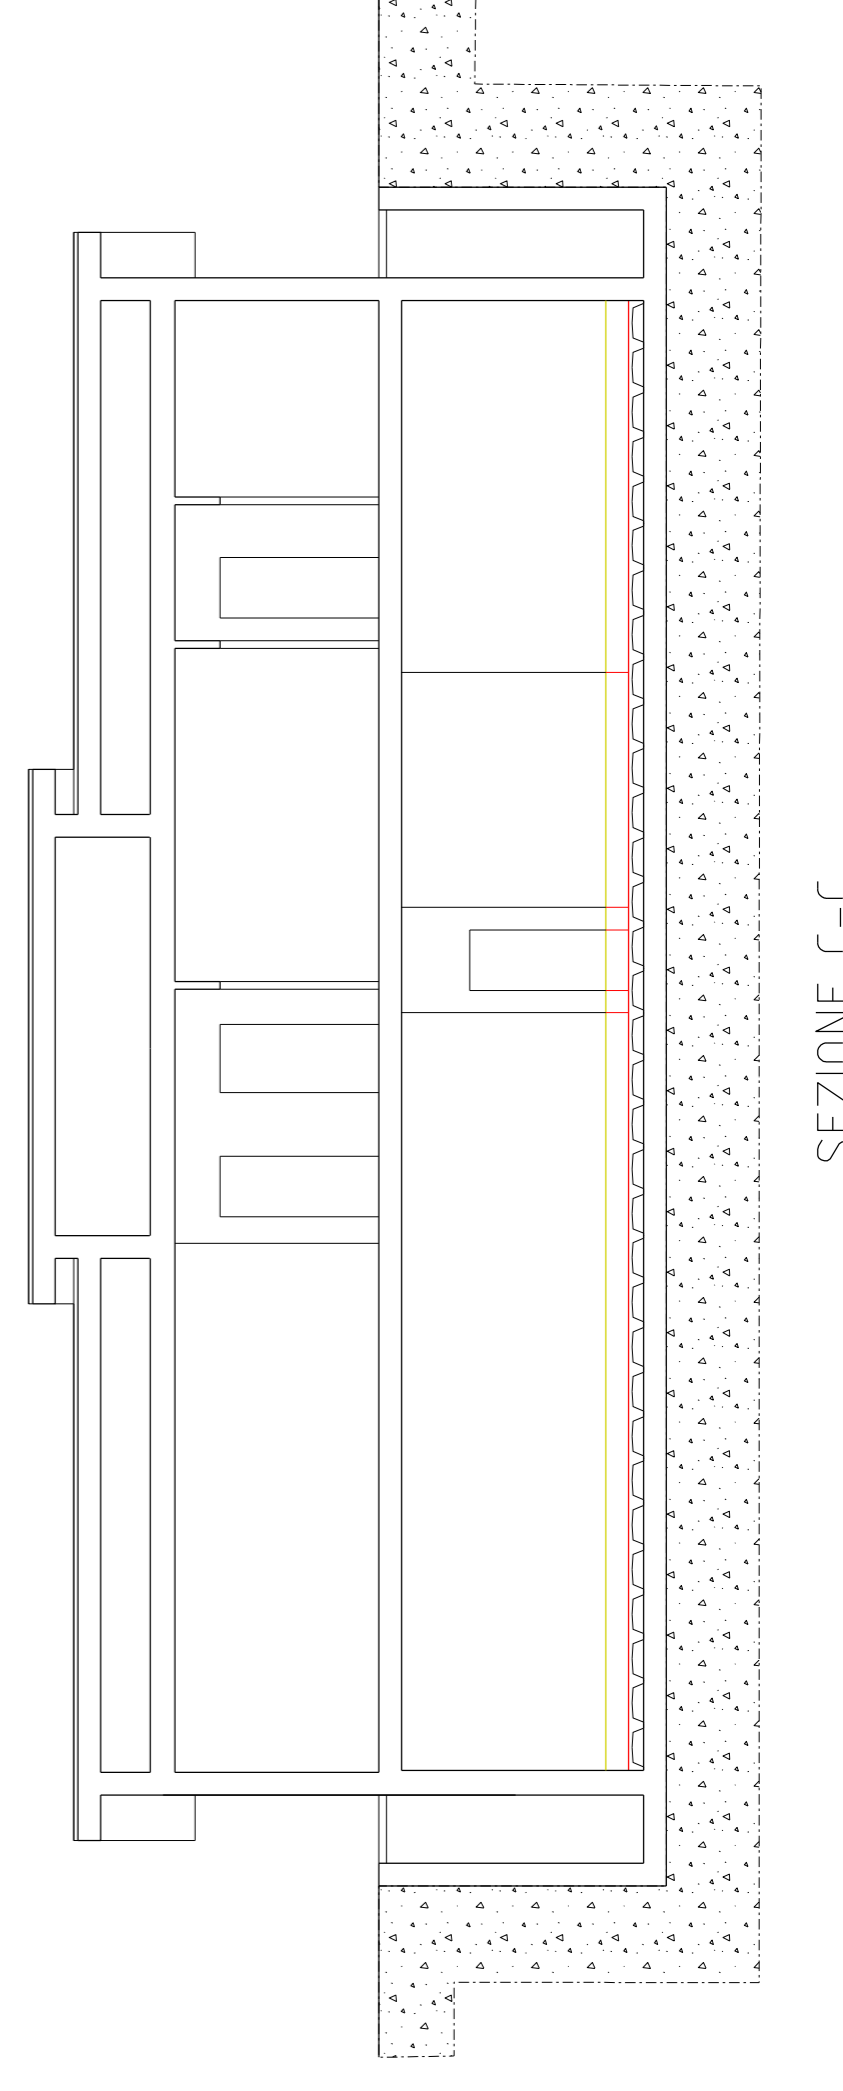

SEZIONE C-C