

COMUNE DI OSPEDALETTI
PROV. DI IMPERIA

STUDIO TECNICO
MAIGA
VIA GIOBERTI N°3 SANREMO TEL. 0184/535854 FAX 542190

ARCH. SERGIO MAIGA
ARCH. MICOL MAIGA

Sanremo li. 10.07.2018

TAVOLA N. 40

Aggior. li 25.10.2018


SCALA 1:100 AGG. 40/2

IL PROGETTISTA
Arch. Sergio MAIGA

SUAP


Progetto di sistemazione azienda agricola

c.f.: MGASRG50P071138Q TAVOLA : prospetti e sezioni fabbricato - confronto
Richiedente: Claudia Rambaldi, nata a Bordighera, il 01/04/1967 - c.f. RMBCLD67041A984W.
residente in Ospedaletti, via Aurelia Ponente 5B.

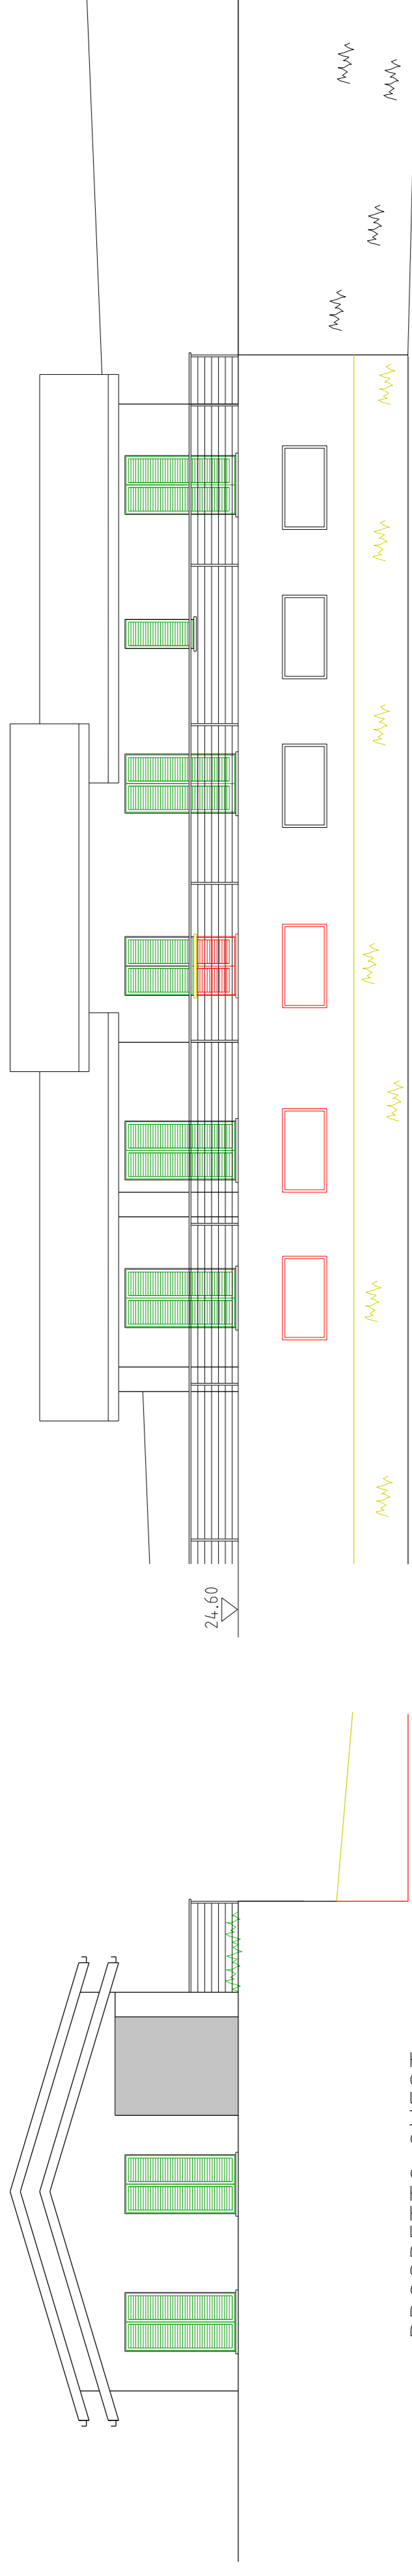


PROSPETTO OVEST

PROSPETTO SUD

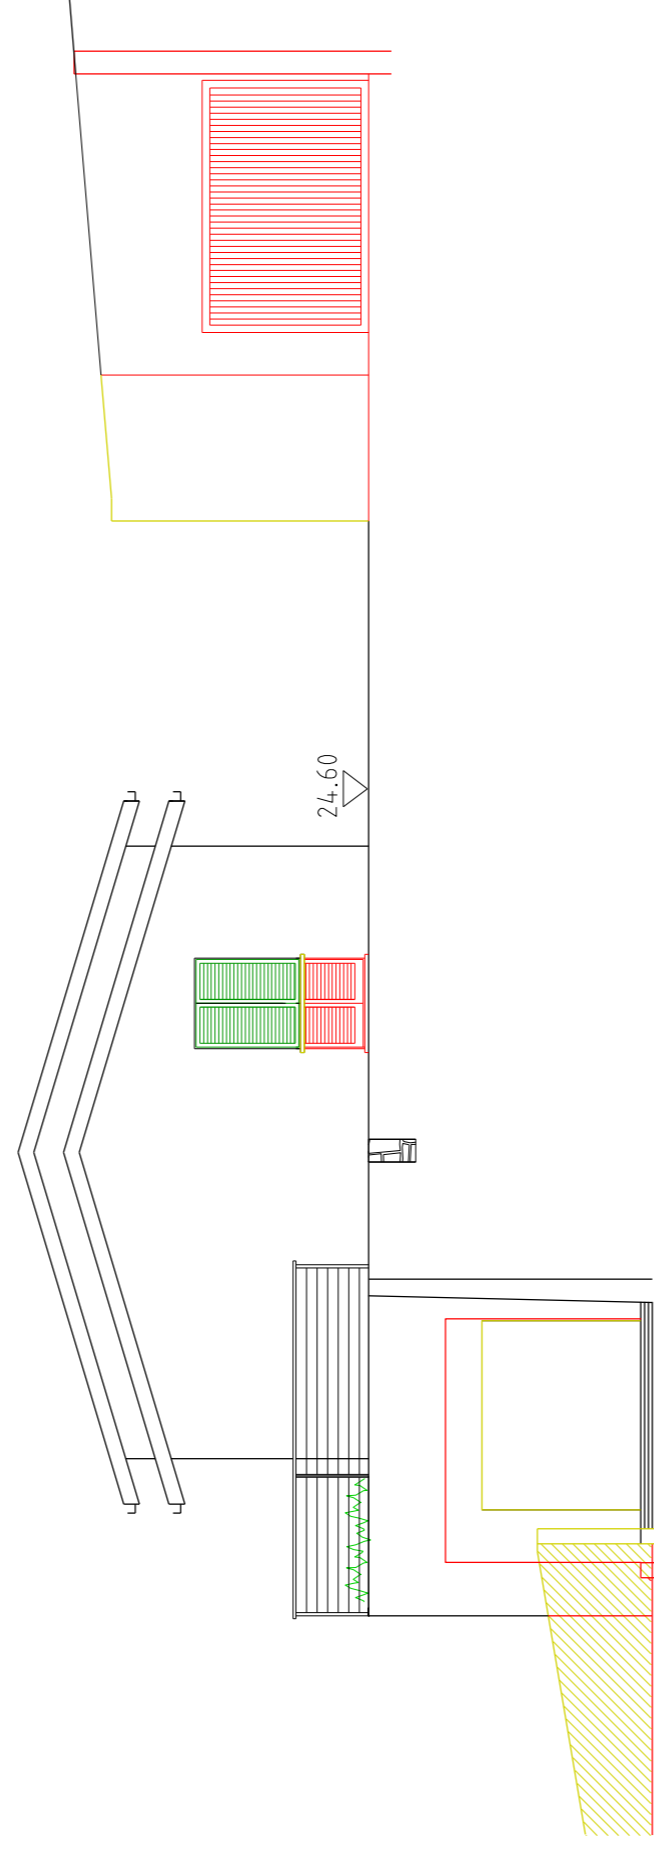


PROSPETTO NORD


SEZIONE PROSPETTICA D-D

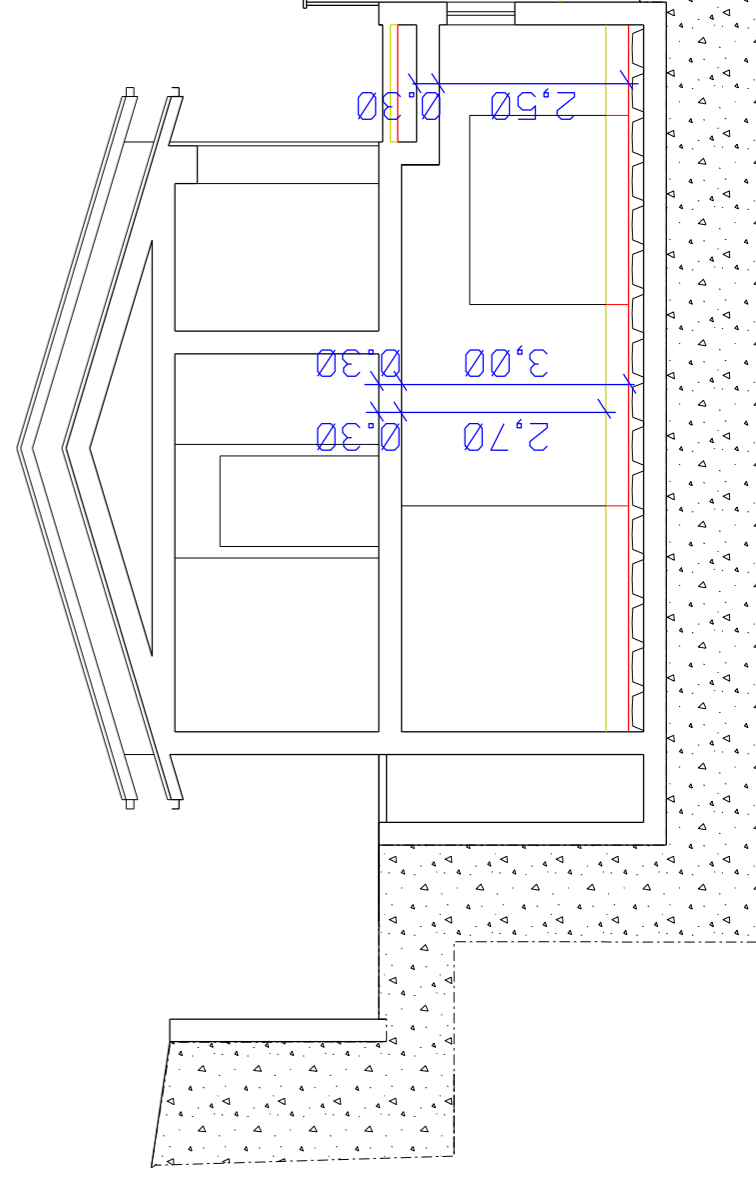

SEZIONE A-A

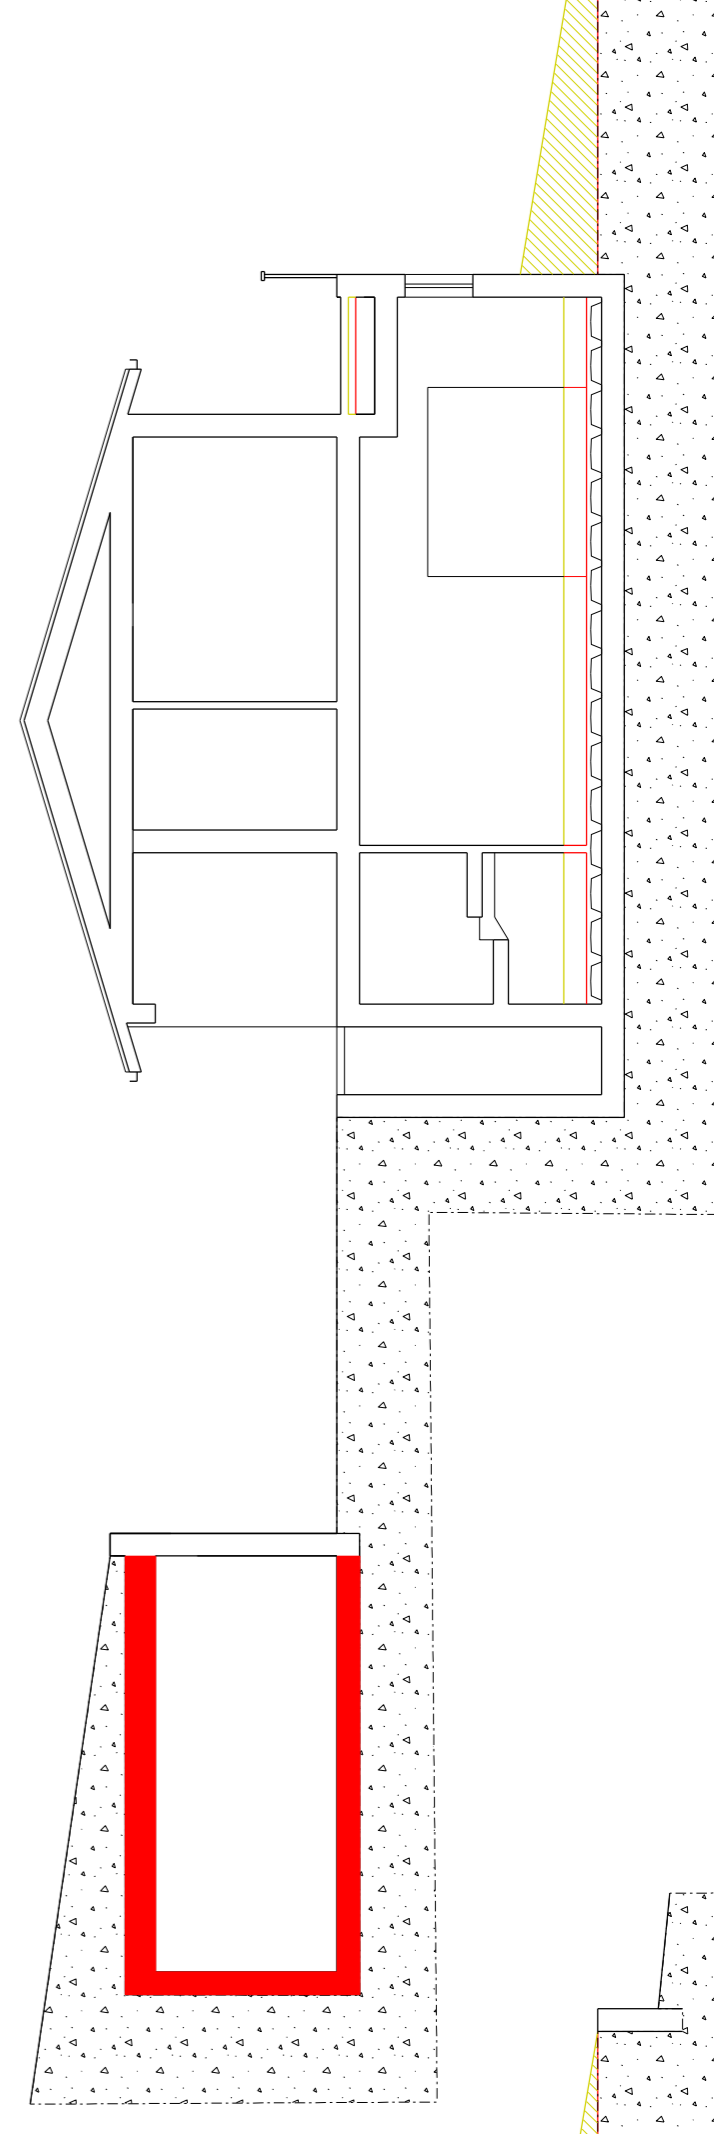

SEZIONE B-B

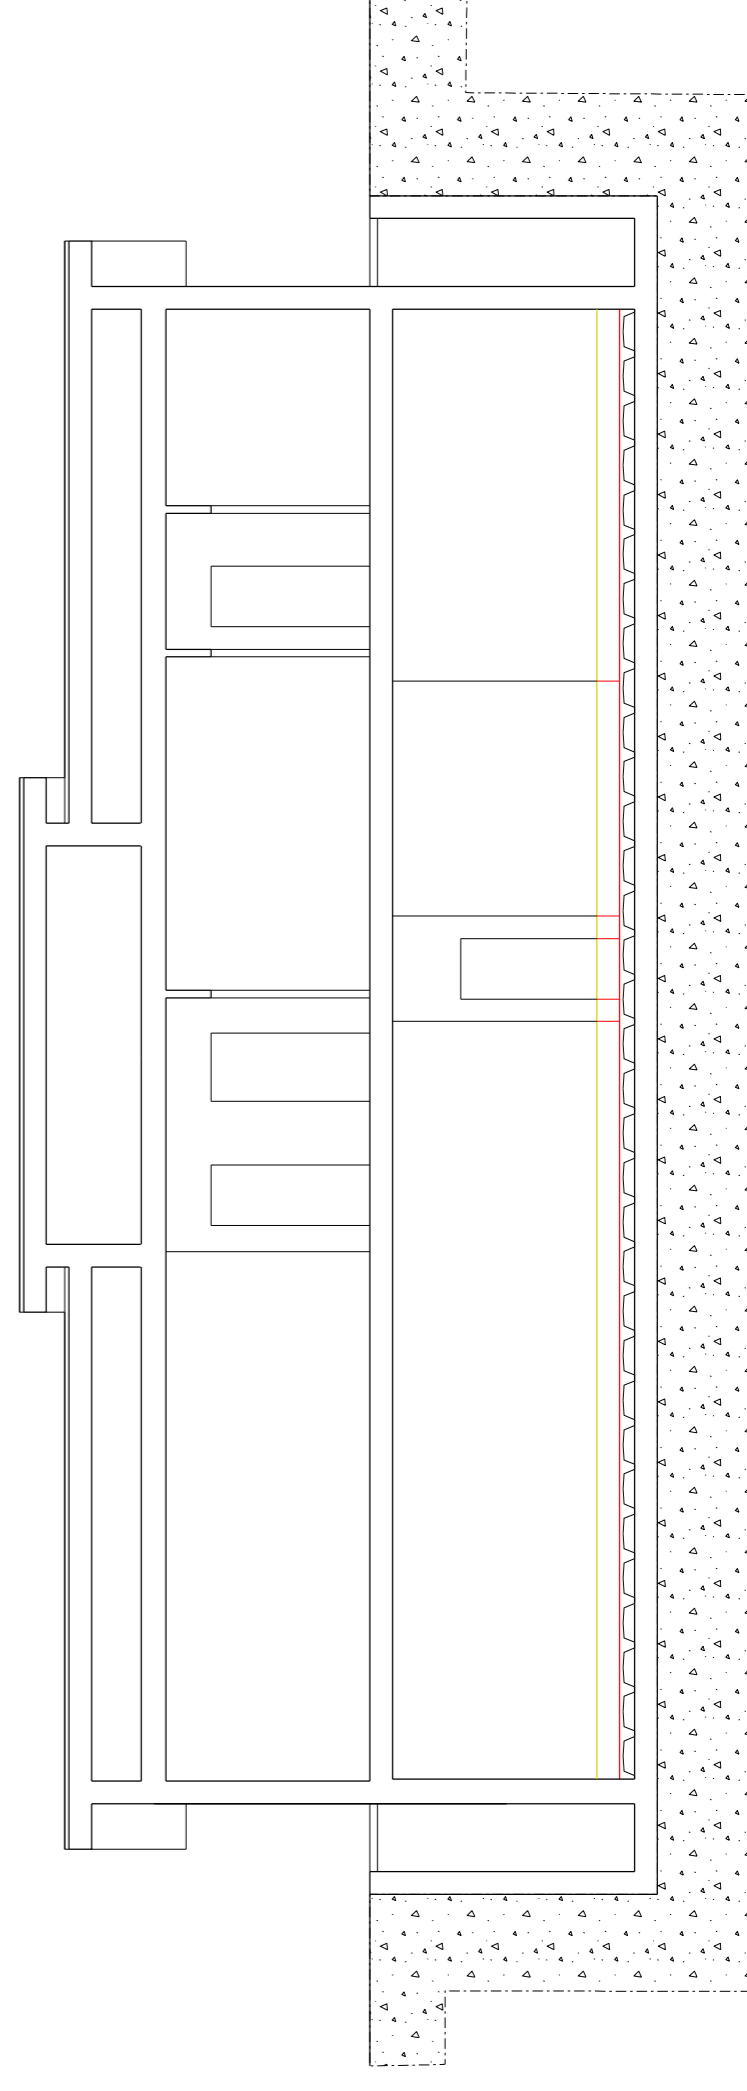

SEZIONE C-C