

COMUNE DI OSPEDALETTI
PROV. DI IMPERIA

STUDIO TECNICO
MAIGA
ARCH. SERGIO MAIGA
ARCH. MICOL MAIGA

VIA GIOBERTI N°3 SANREMO TEL. 0184/535854 FAX 542190

Sanremo lì. 10.07.2018

TAVOLA N. **41**

Aggior. lì 10.10.2018

SCALA 1:100 AGG. **41/11**

IL PROGETTISTA
Arch. Sergio MAIGA


SUAP

Progetto di sistemazione azienda agricola



c.f.: MGASRG50P071138Q TAVOLA : locale accessorio pompe n.1 - progetto

Richiedente: Claudia Rambaldi, nata a Bordighera, il 01/04/1967 - c.f. RMBCLD67D41A984W.
residente in Ospedaletti, via Aurelia Ponente 58.

CALCOLO SUPERFICIE: $(6.10 \times 0.90) + (8.70 \times 3.88 / 2) + (8.70 \times 6.68 / 2) = 51.43 \text{ mq}$
CALCOLO VOLUME: $51.43 \times 2.80 = 144.00 \text{ mc}$

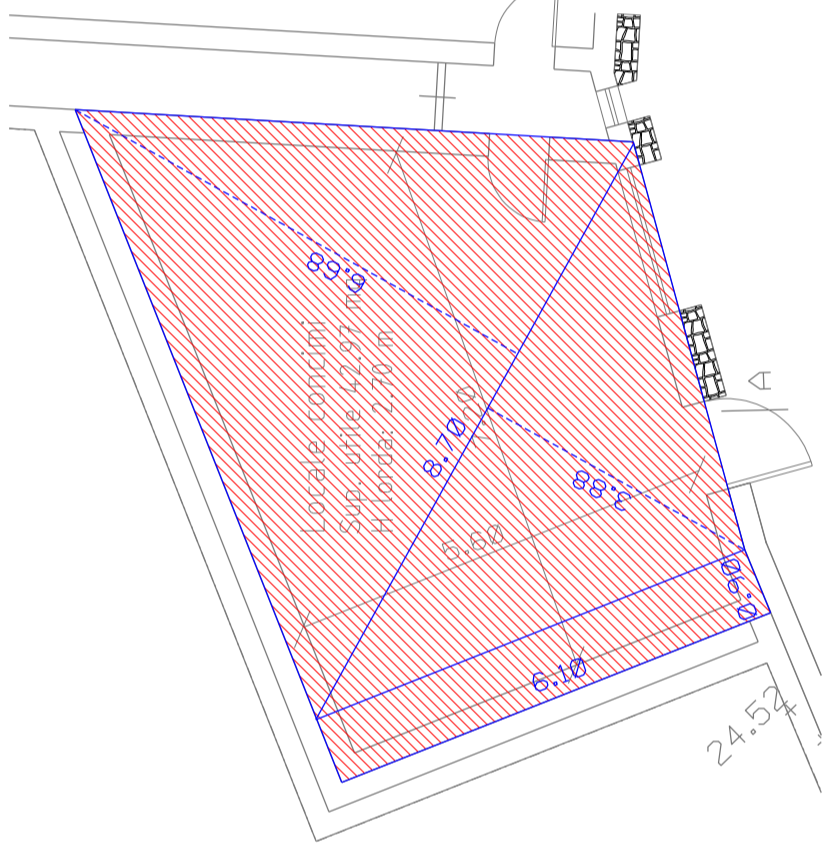


Locale Concimi
Sup. utile 42.97 mq
H lorda: 2.70 m

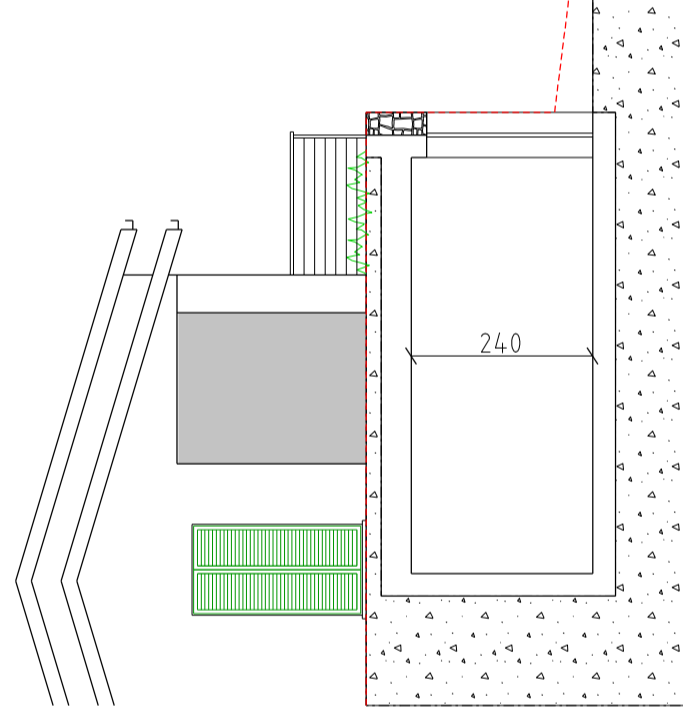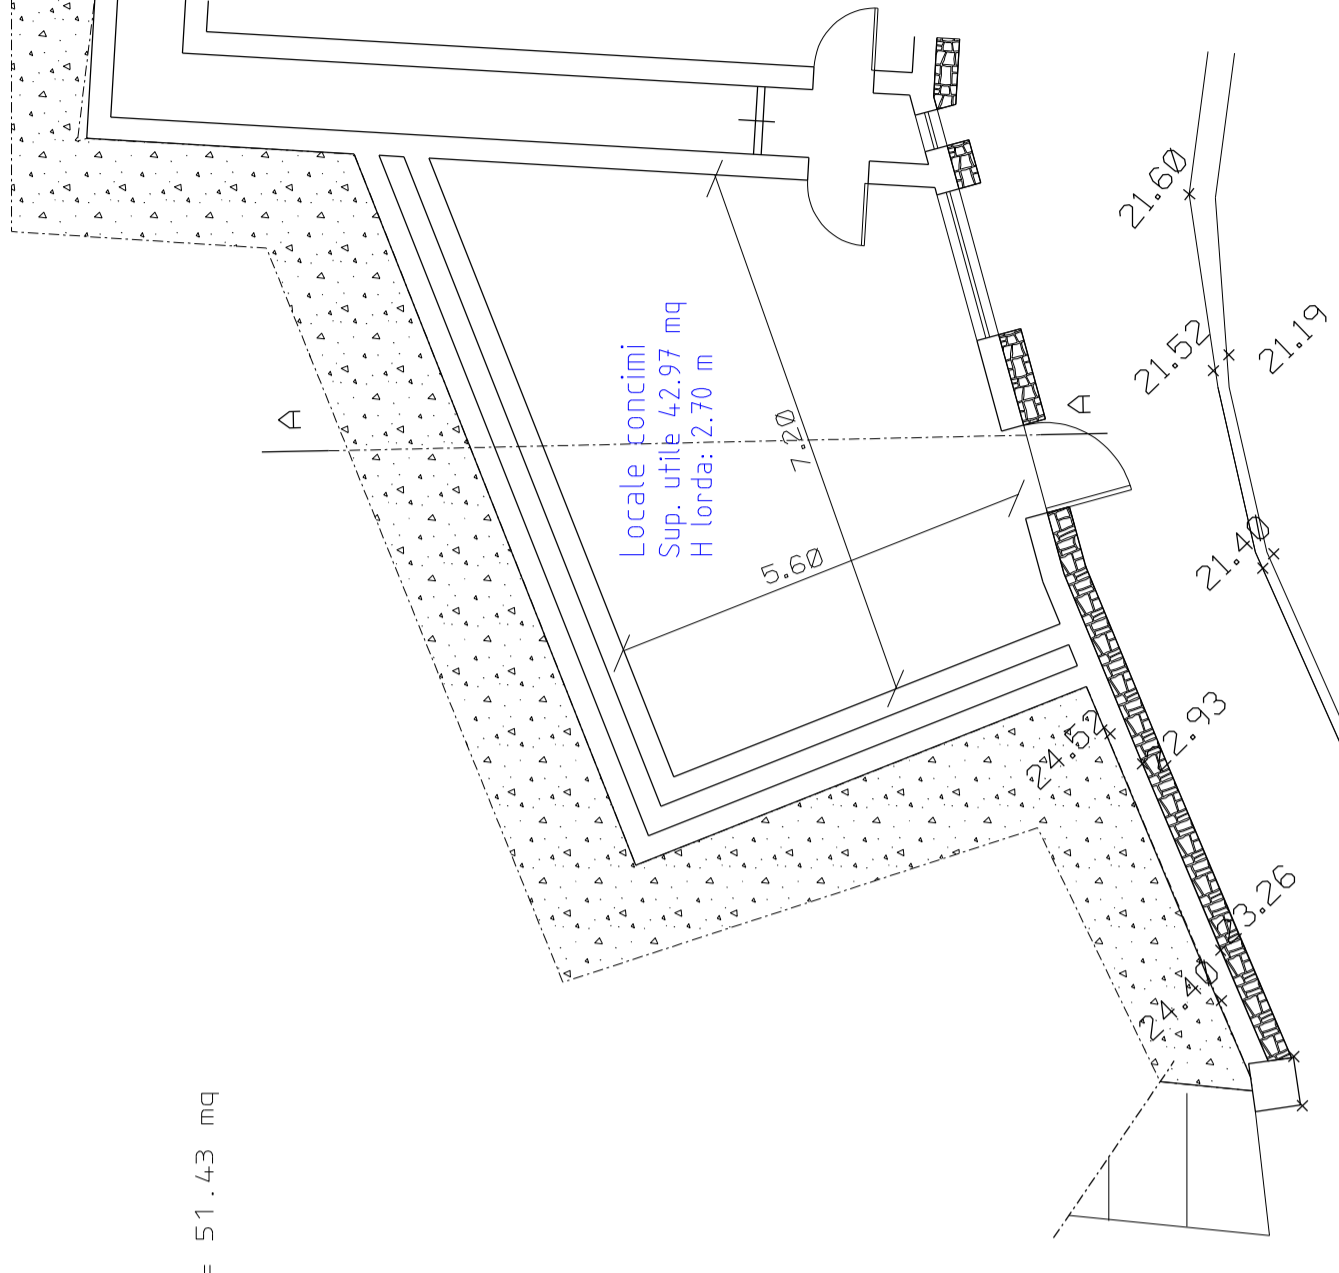

SEZIONE A-A

PIANTA

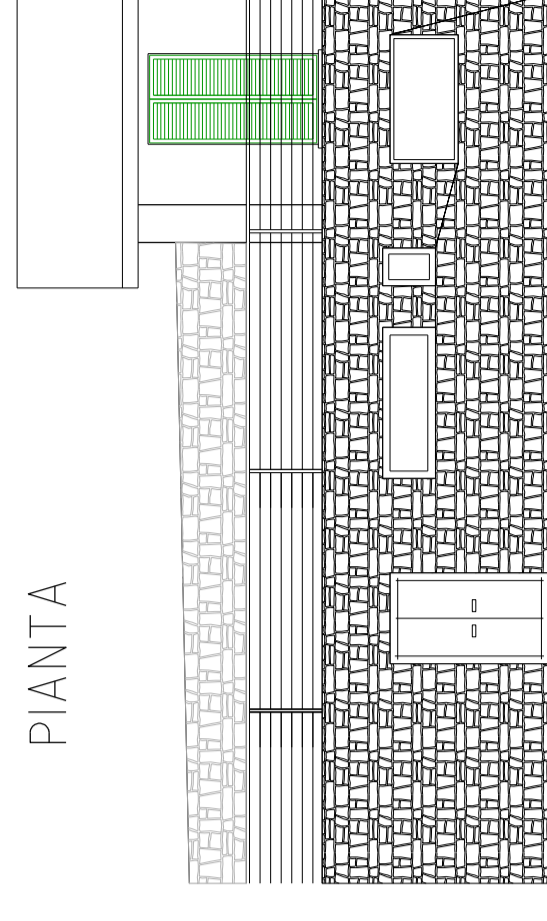

PROSPETTO

