




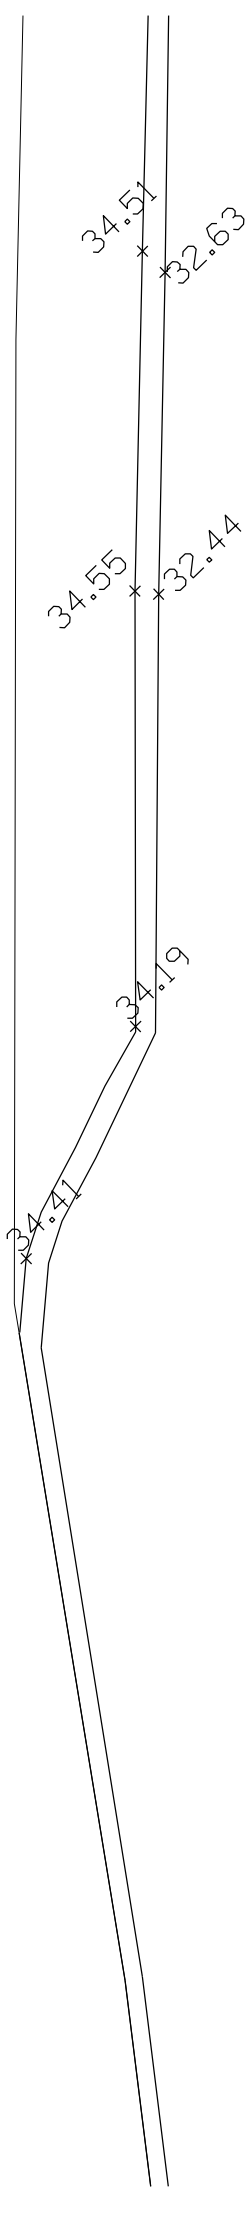


Superficie di pavimento mq. 49,62
 fabbisogno di superficie illuminante/8= 49,62 /8 = mq. 6,01
 Serramento previsti n. 1 x mq. 2,00x0,70 = mq. 1,40
 Portoni vetrati n. 2 x mq. 2,10 x 1,40 = mq. 5,88
 Complessivamente
 mq. 7,20 > di mq. 6,01

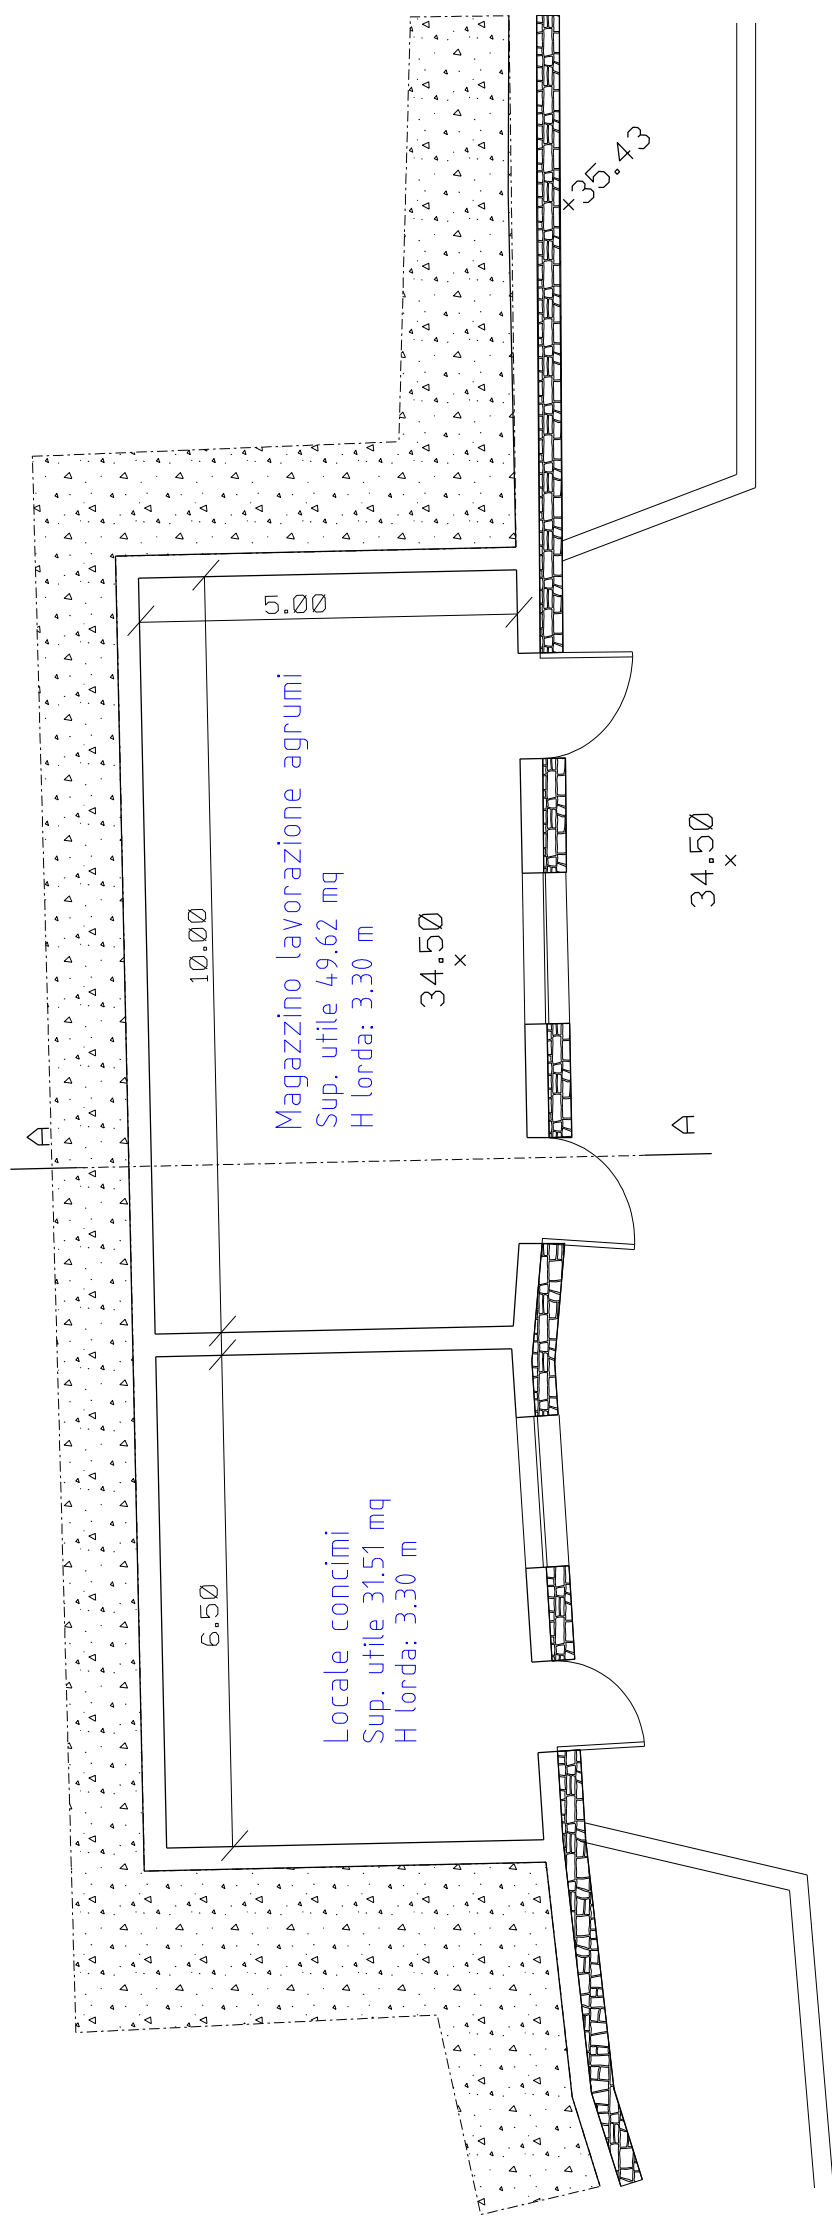


PIANTA

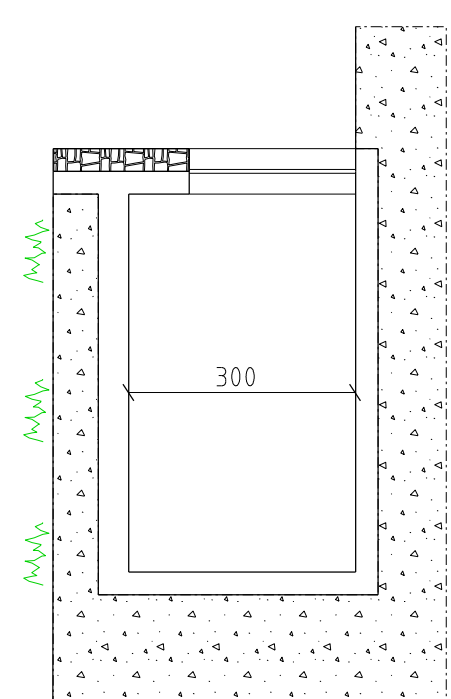

SEZIONE A-A

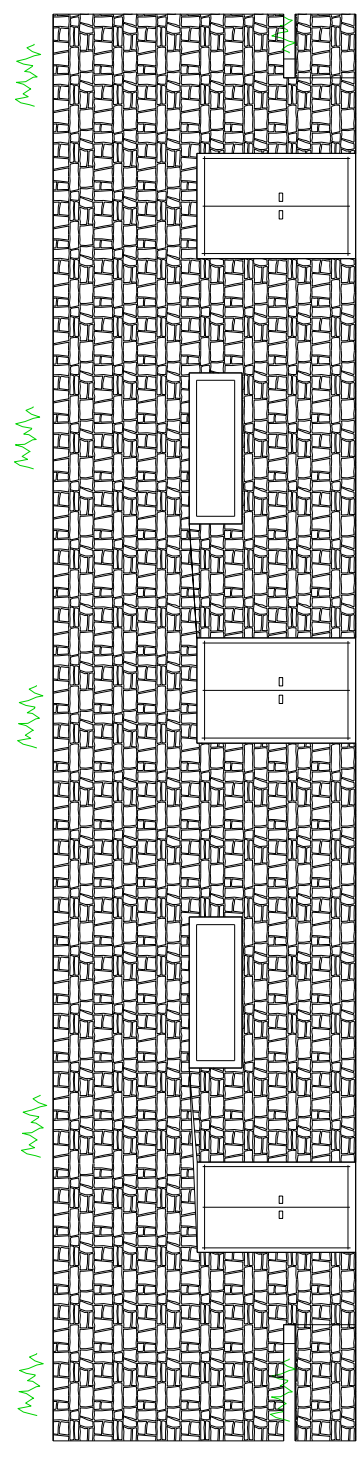

PROSPETTO

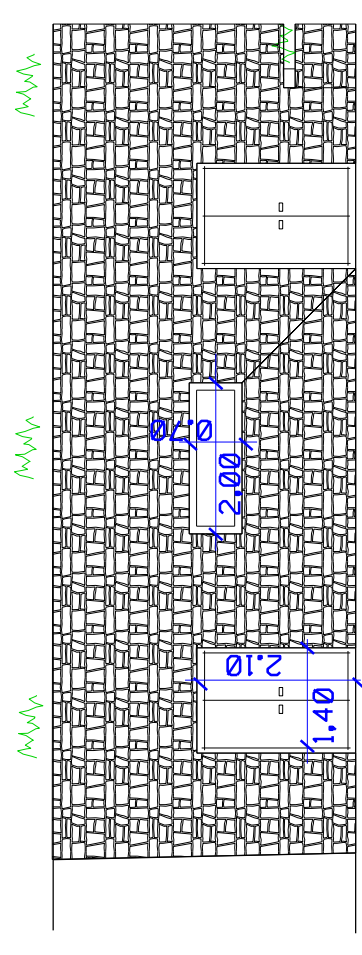

COMUNE DI OSPEDALETTI
 PROV. DI IMPERIA
 STUDIO TECNICO
MAIGA
 ARCH. SERGIO MAIGA
 ARCH. MICOL MAIGA
 VIA GIOBERTI N°3 SANREMO TEL. 0184/535854 FAX 542190

Sanremo lì. 10.07.2018
 TAVOLA N. 42
 Aggior. lì
 SCALA 1:100 AGG.

IL PROGETTISTA
 Arch. Sergio MAIGA
SUAP
Progetto di sistemazione azienda agricola
 TAVOLA : Magazzino n.2
 e locale accessorio pompe n.2 - progetto
 c.f.: MGASRG50P071138Q
 Richiedente: Claudia Rambaldi, nata a Bordighera, il 01/04/1967 - c.f. RMBCLD67D41A984W.
 residente in Ospedaletti, via Aurelia Ponente 58.