

COMUNE DI OSPEDALETTI
 PROV. DI IMPERIA

STUDIO TECNICO
MAIGA
 ARCH. SERGIO MAIGA
 ARCH. MICOL MAIGA

VIA GIOBERTI N°3 SANREMO TEL. 0184/535854 FAX 542190

Sanremo lì. 10.07.2018

TAVOLA N. **42**

Aggior. lì 10.10.2018

SCALA 1:100 AGG. **42/1**

IL PROGETTISTA
 Arch. Sergio MAIGA



SUAP

Progetto di sistemazione azienda agricola


TAVOLA : Magazzino n.2
 e locale accessorio pompe n.2 - progetto

c.f.: MGASRG50P071138Q


Richiedente: Claudia Rambaldi, nata a Bordighera, il 01/04/1967 - c.f. RMBCLD67D41A984W.
 residente in Ospedaletti, via Aurelia Ponente 58.

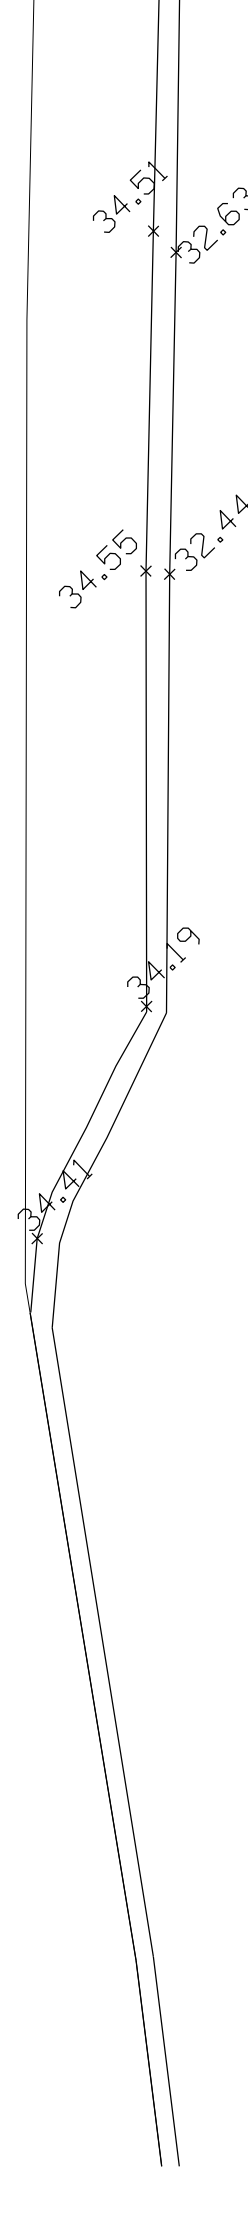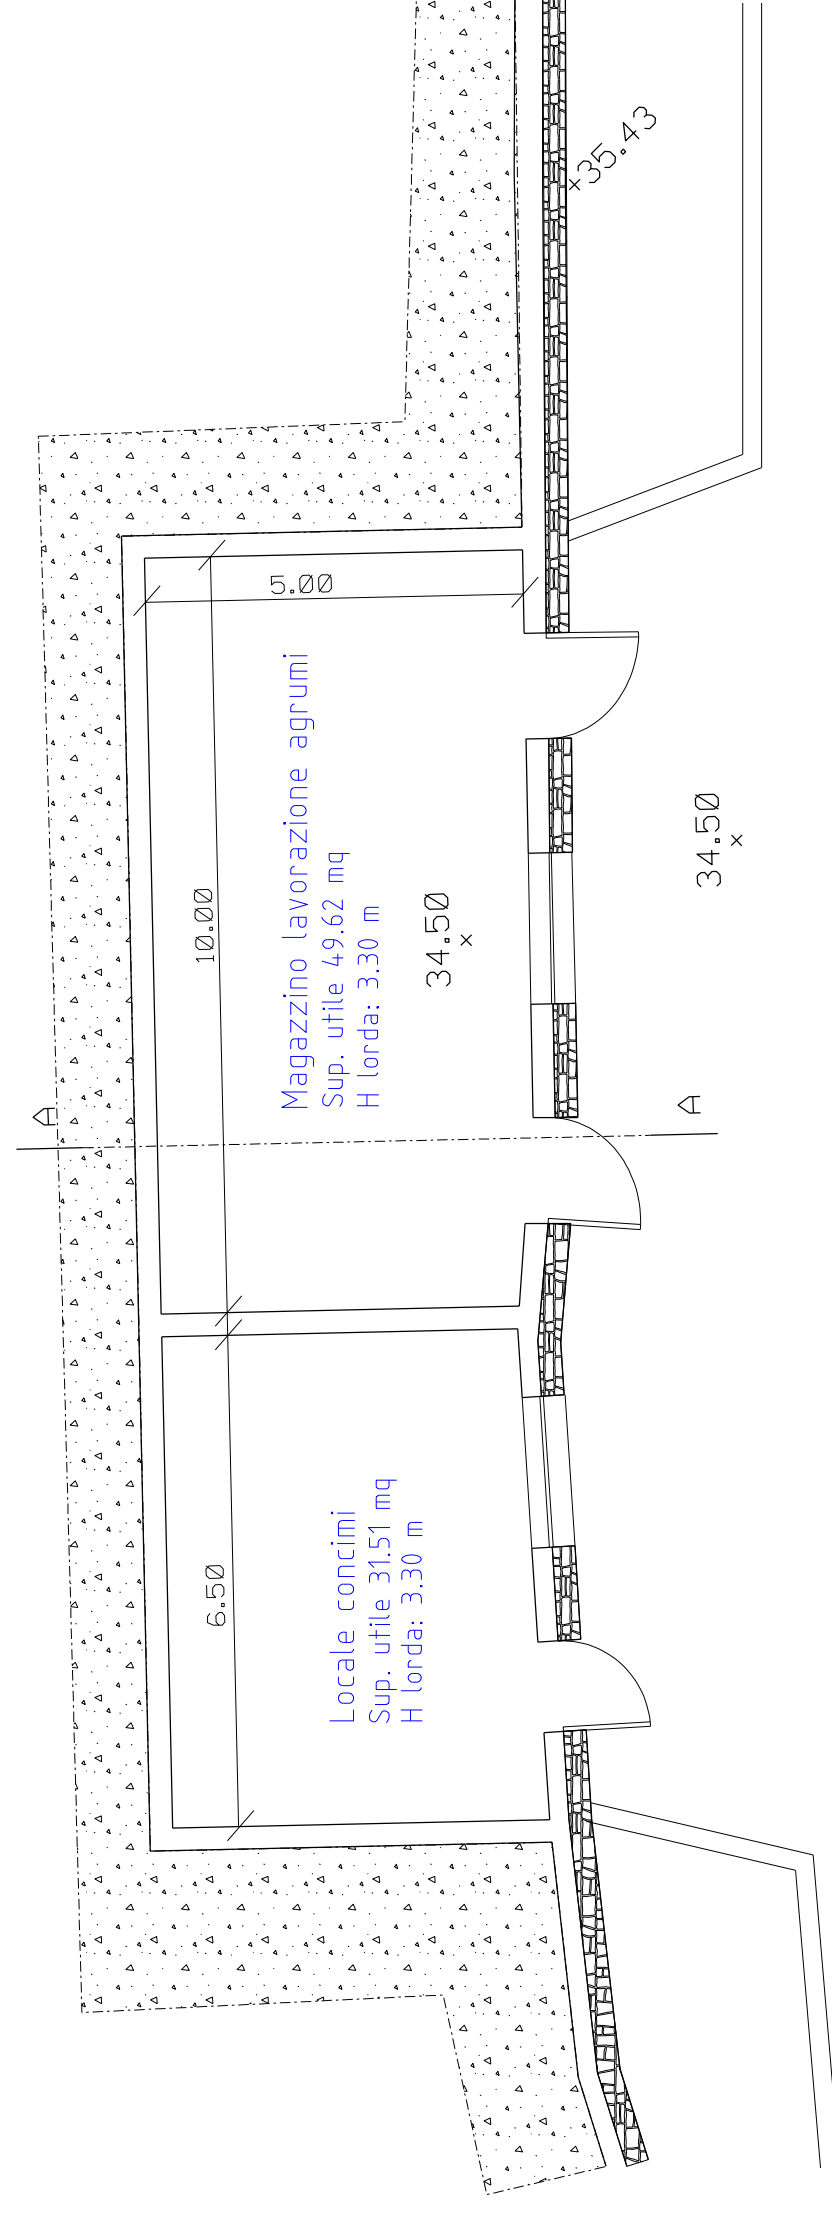


PIANTA

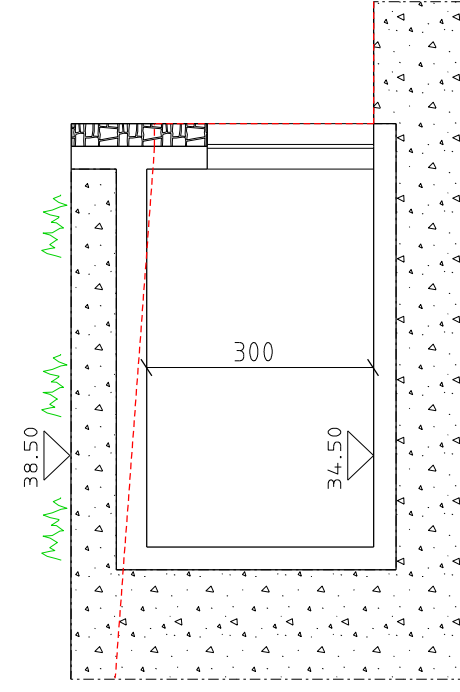

SEZIONE A-A

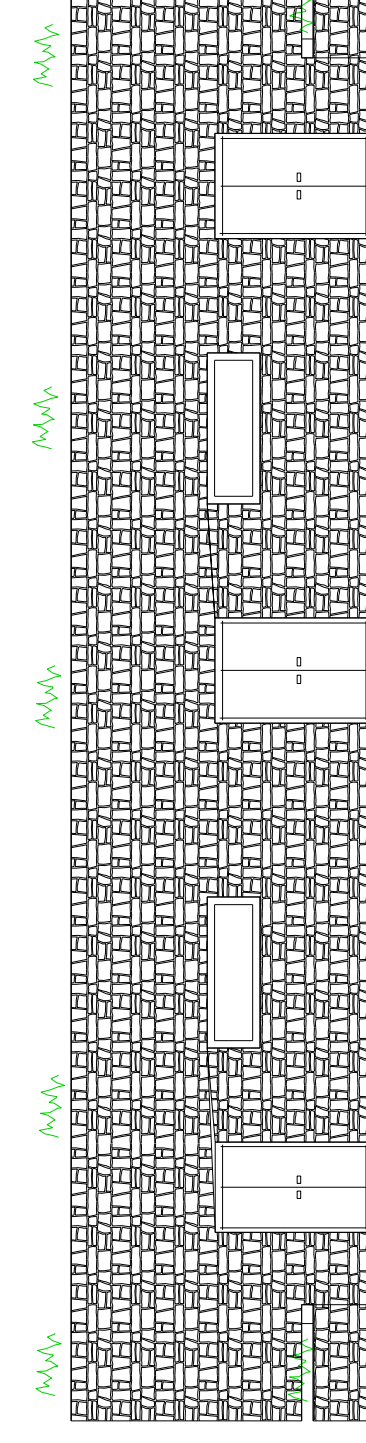

PROSPETTO

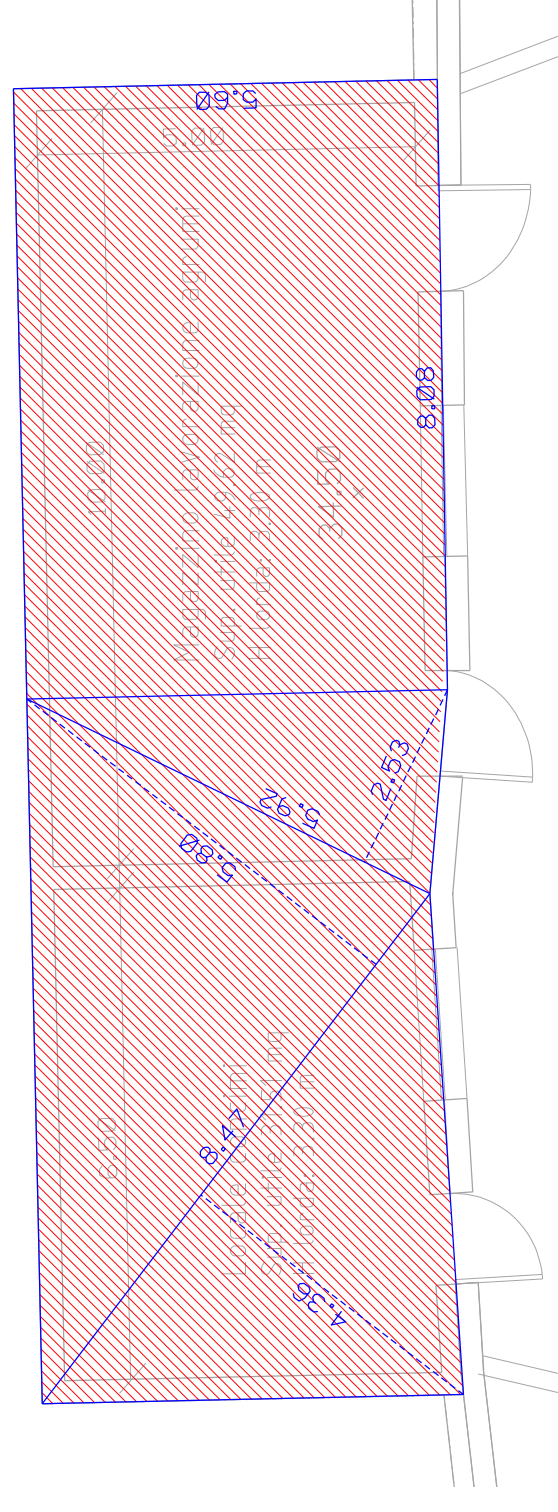

CALCOLO SUPERFICIE: $(8.47 \times 4.36 / 2) + (8.47 \times 5.80 / 2) + (5.92 \times 2.53 / 2) + (8.08 \times 5.60) = 95.76 \text{ mq}$
 CALCOLO VOLUME: $95.76 \times 3.40 = 325.58 \text{ mc}$

Superficie di pavimento mq, 49,62
 fabbisogno di superficie illuminante/8 = mq, 6,01
 Serramento previsti n. 1 x mq, 2,00x0,70 = mq, 1,40
 Portoni vetrati n. 2 x mq, 2,10 x 1,40 = mq, 5,88
 Complessivamente mq, 7,20 > di mq, 6,01