



STATO ATTUALE

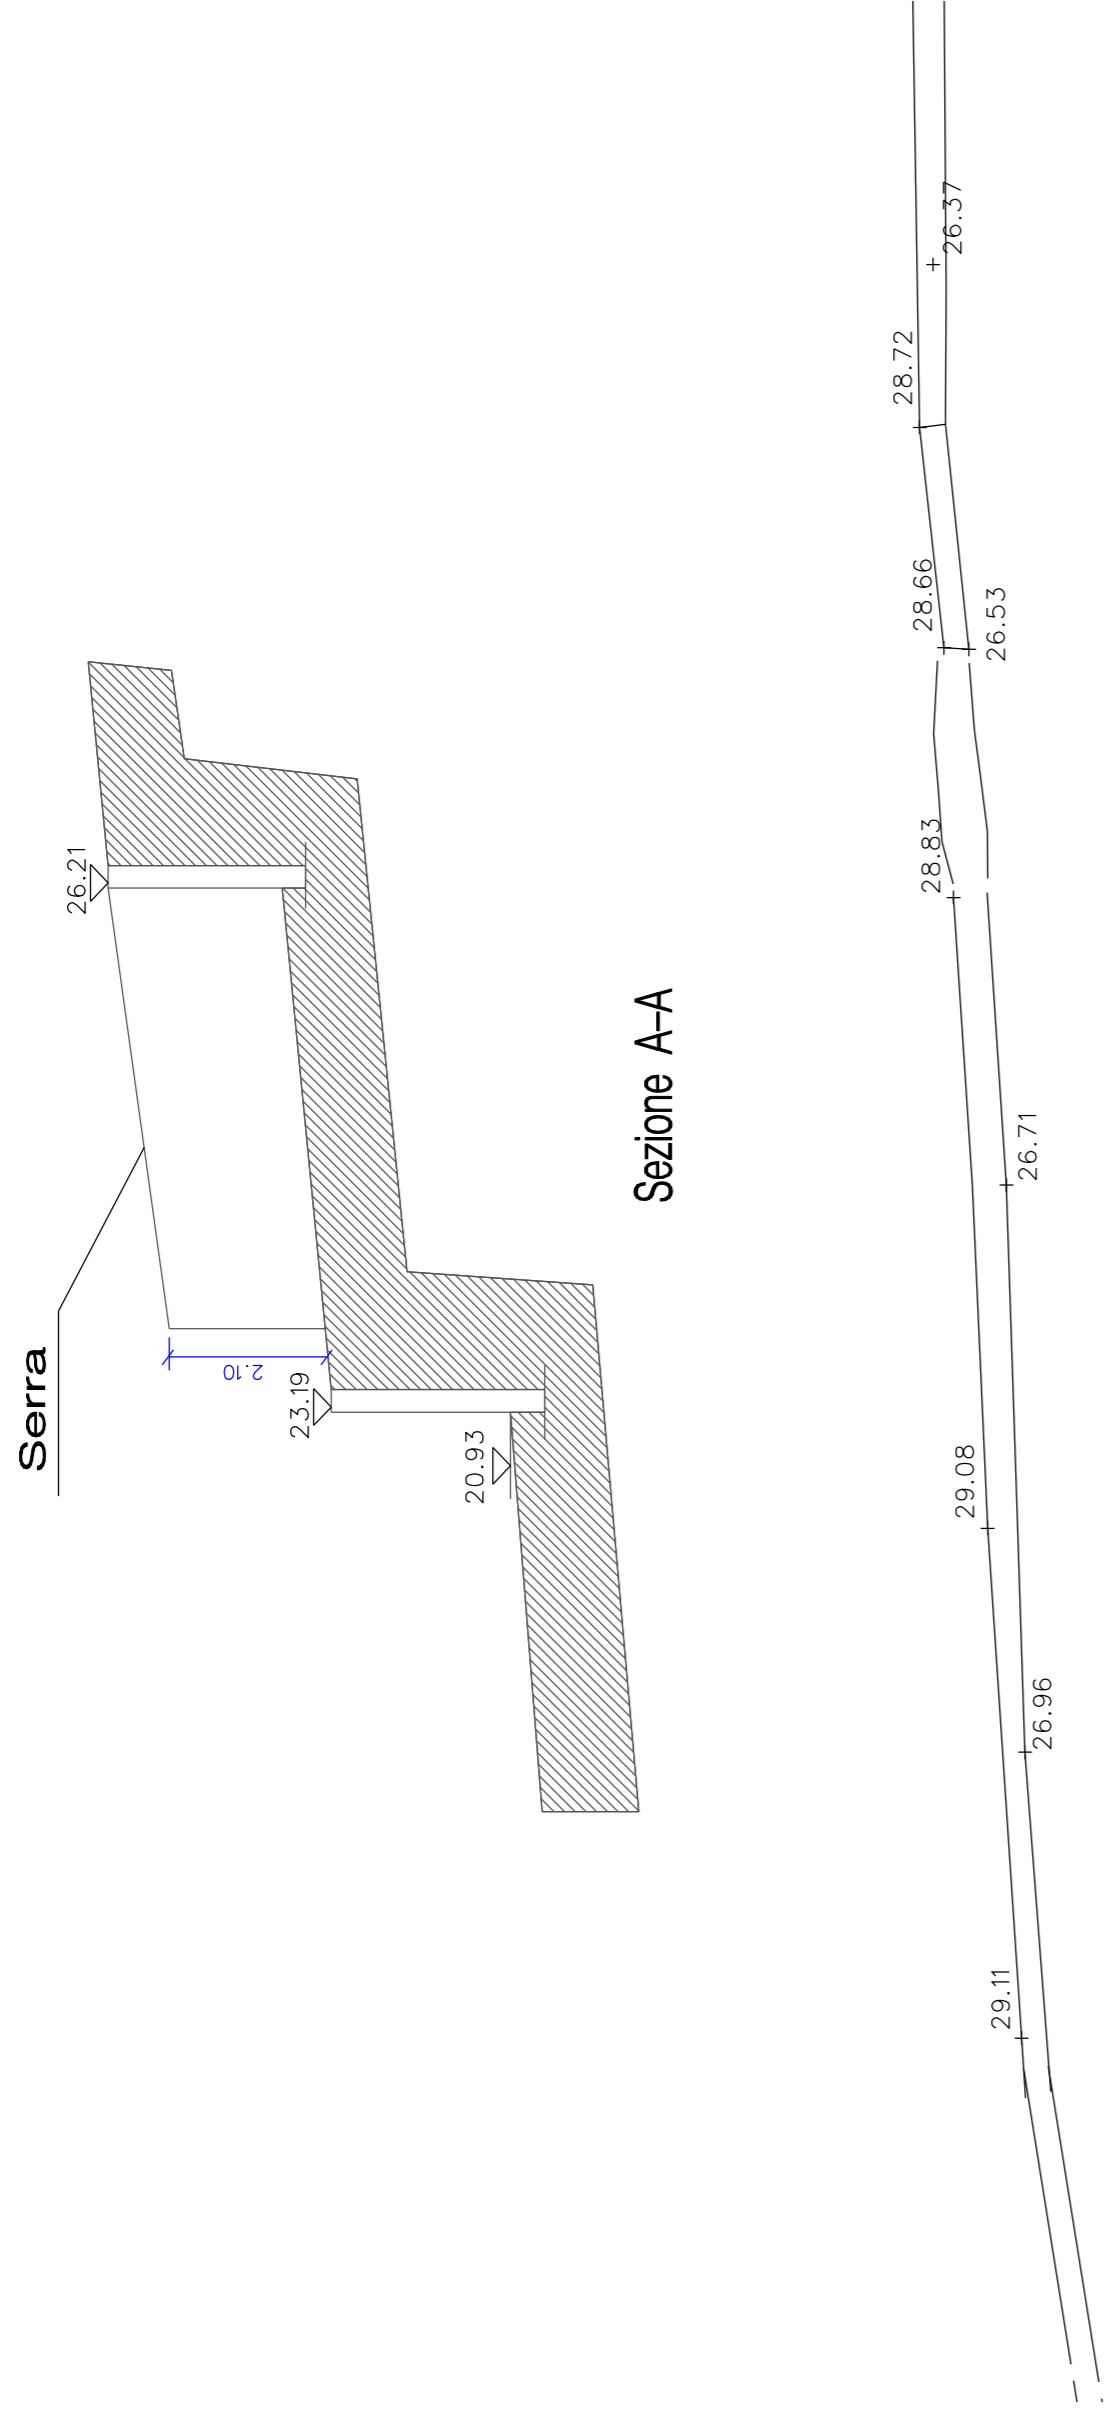


Sezione A-A

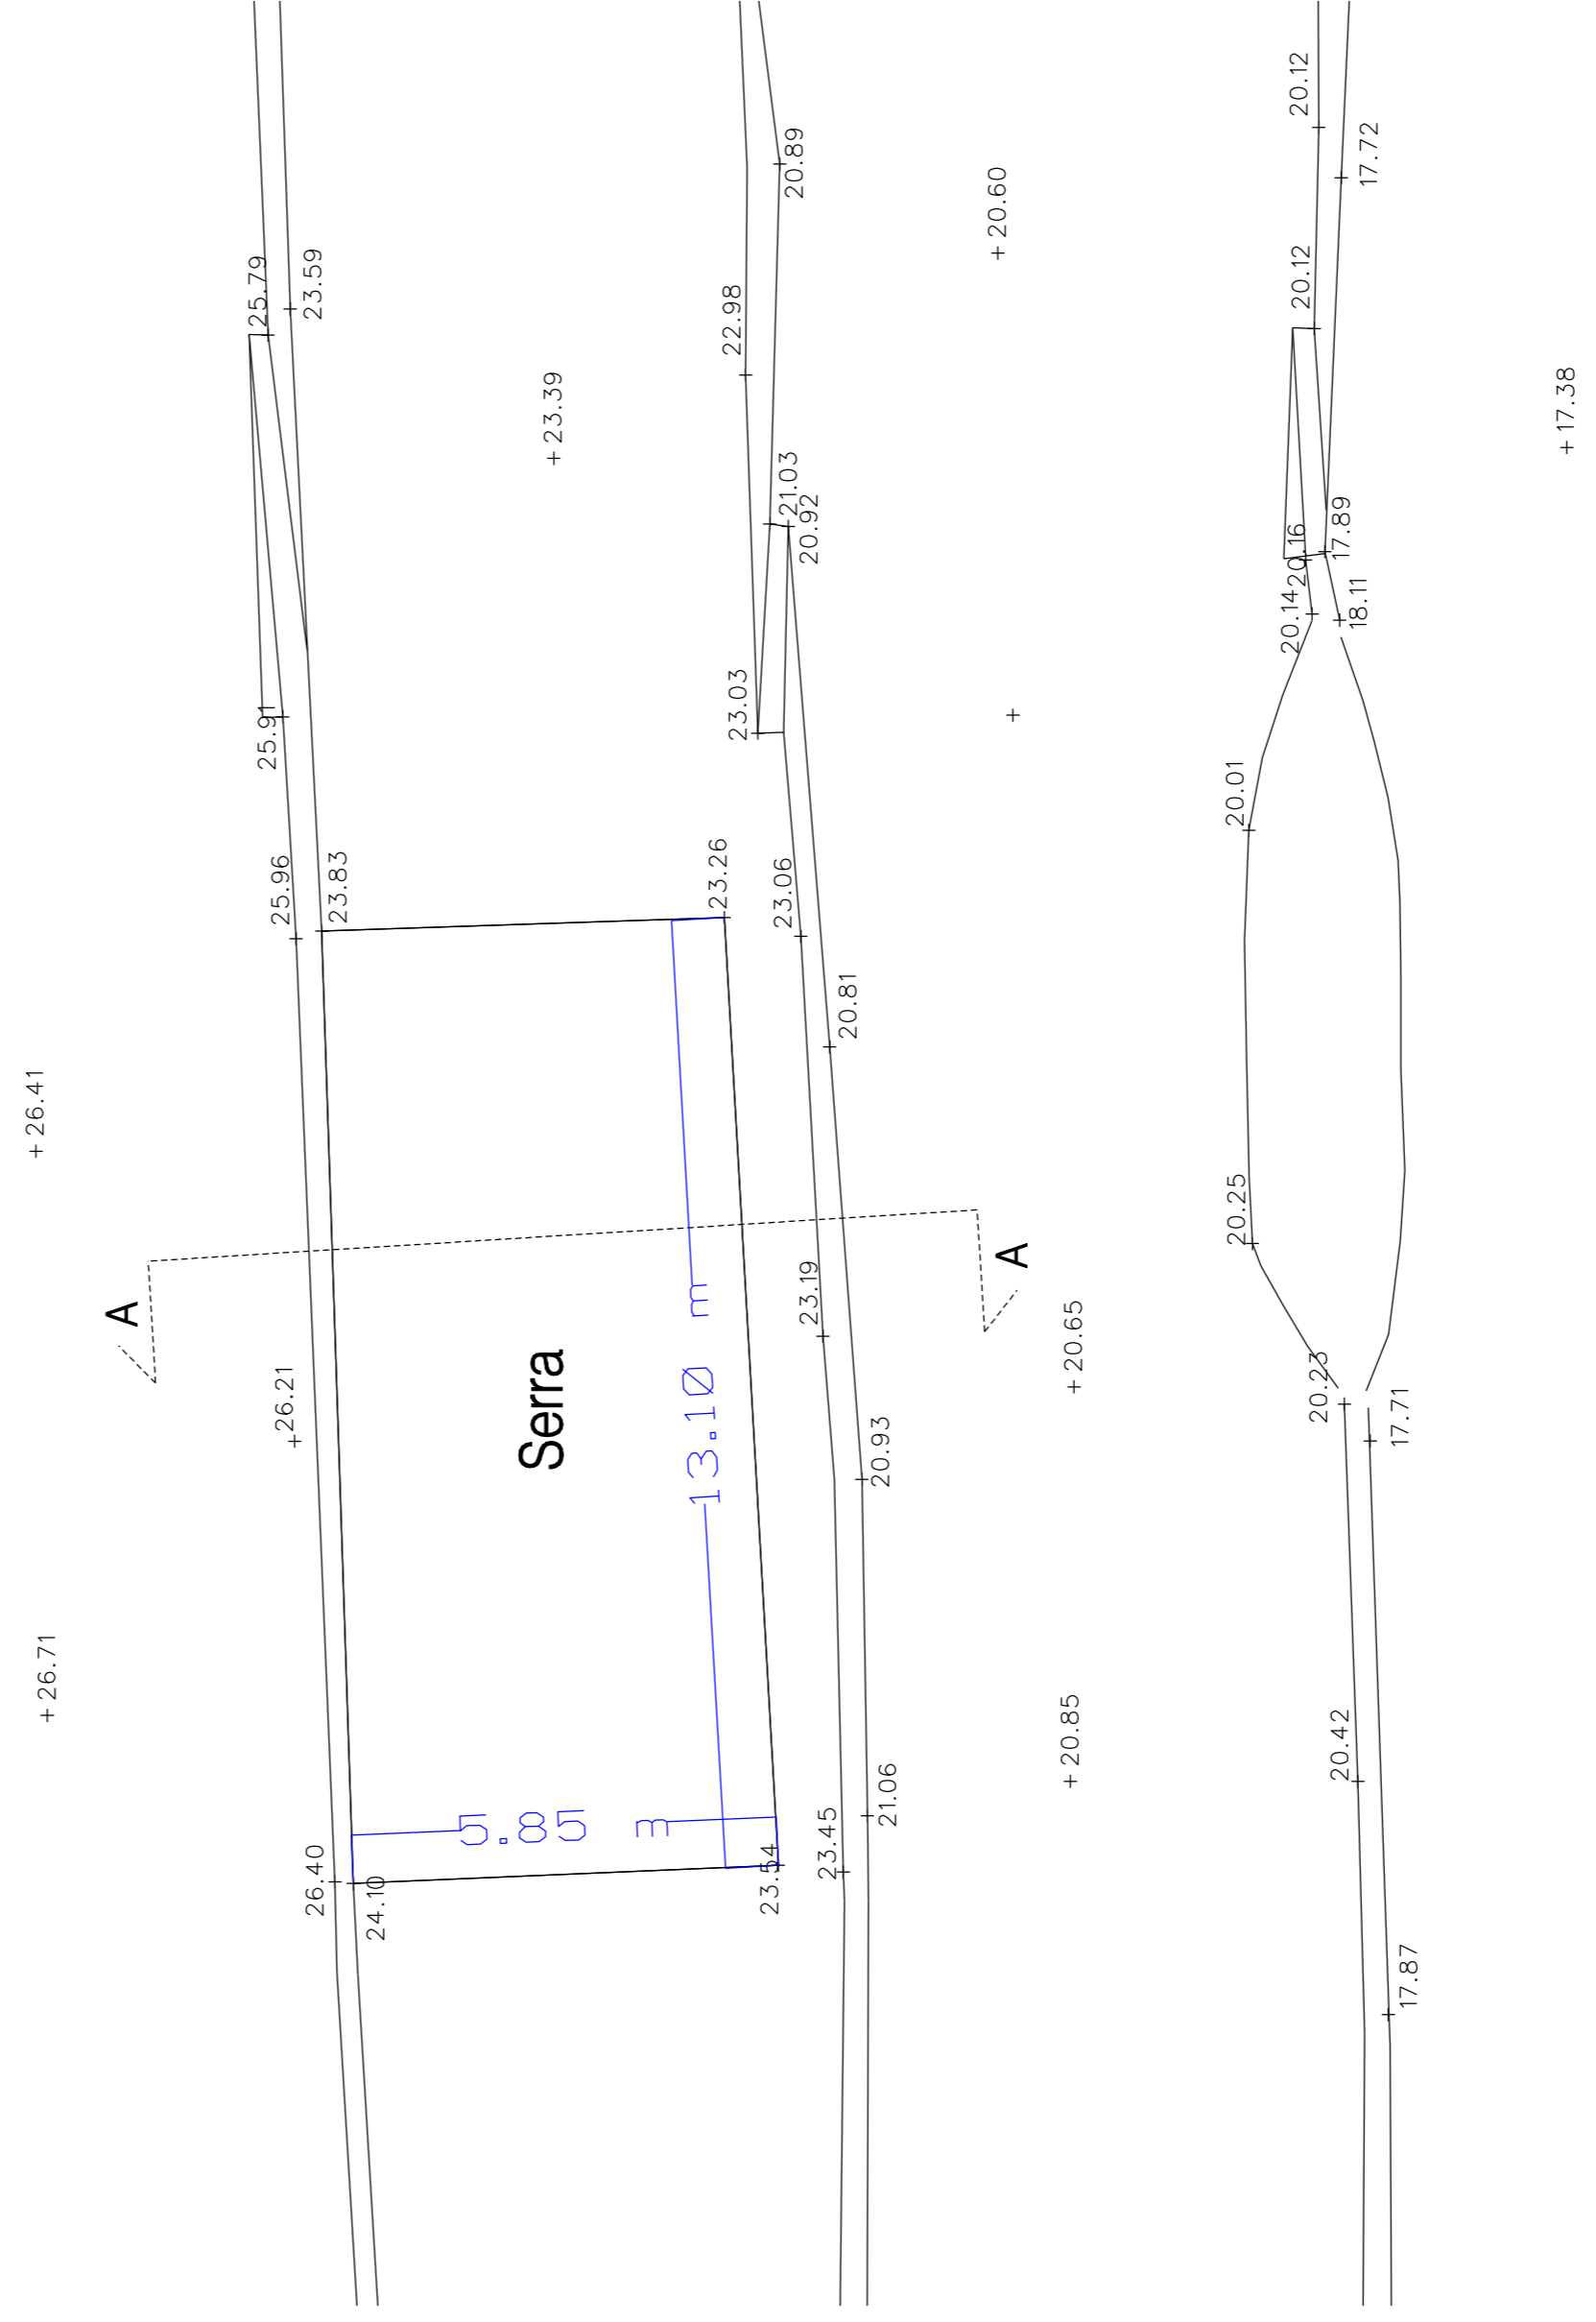


Planimetria

PROGETTO

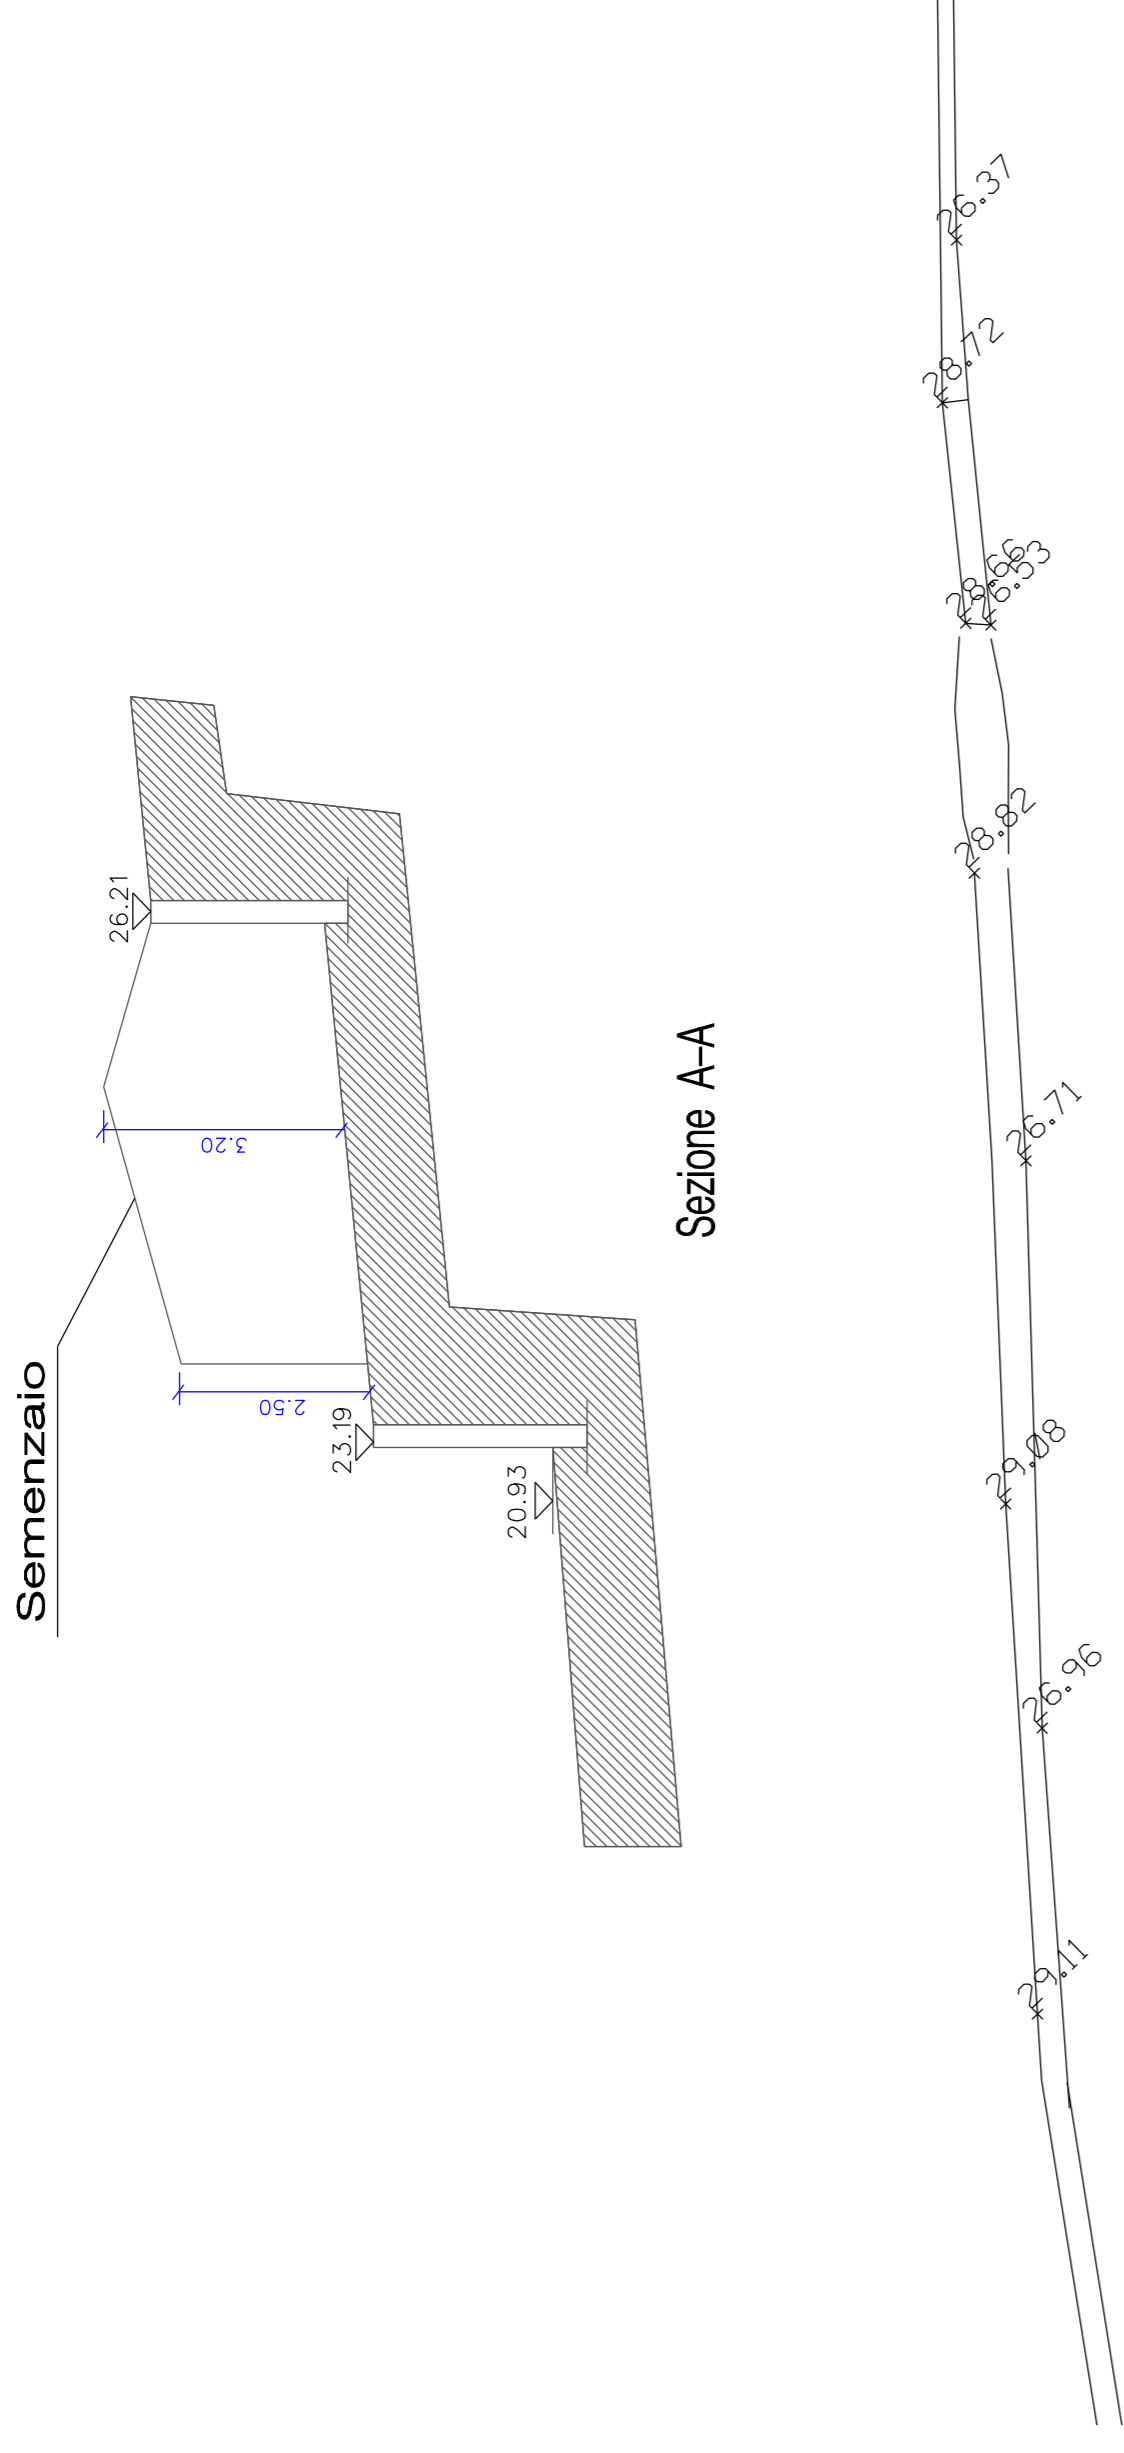

Sezione A-A

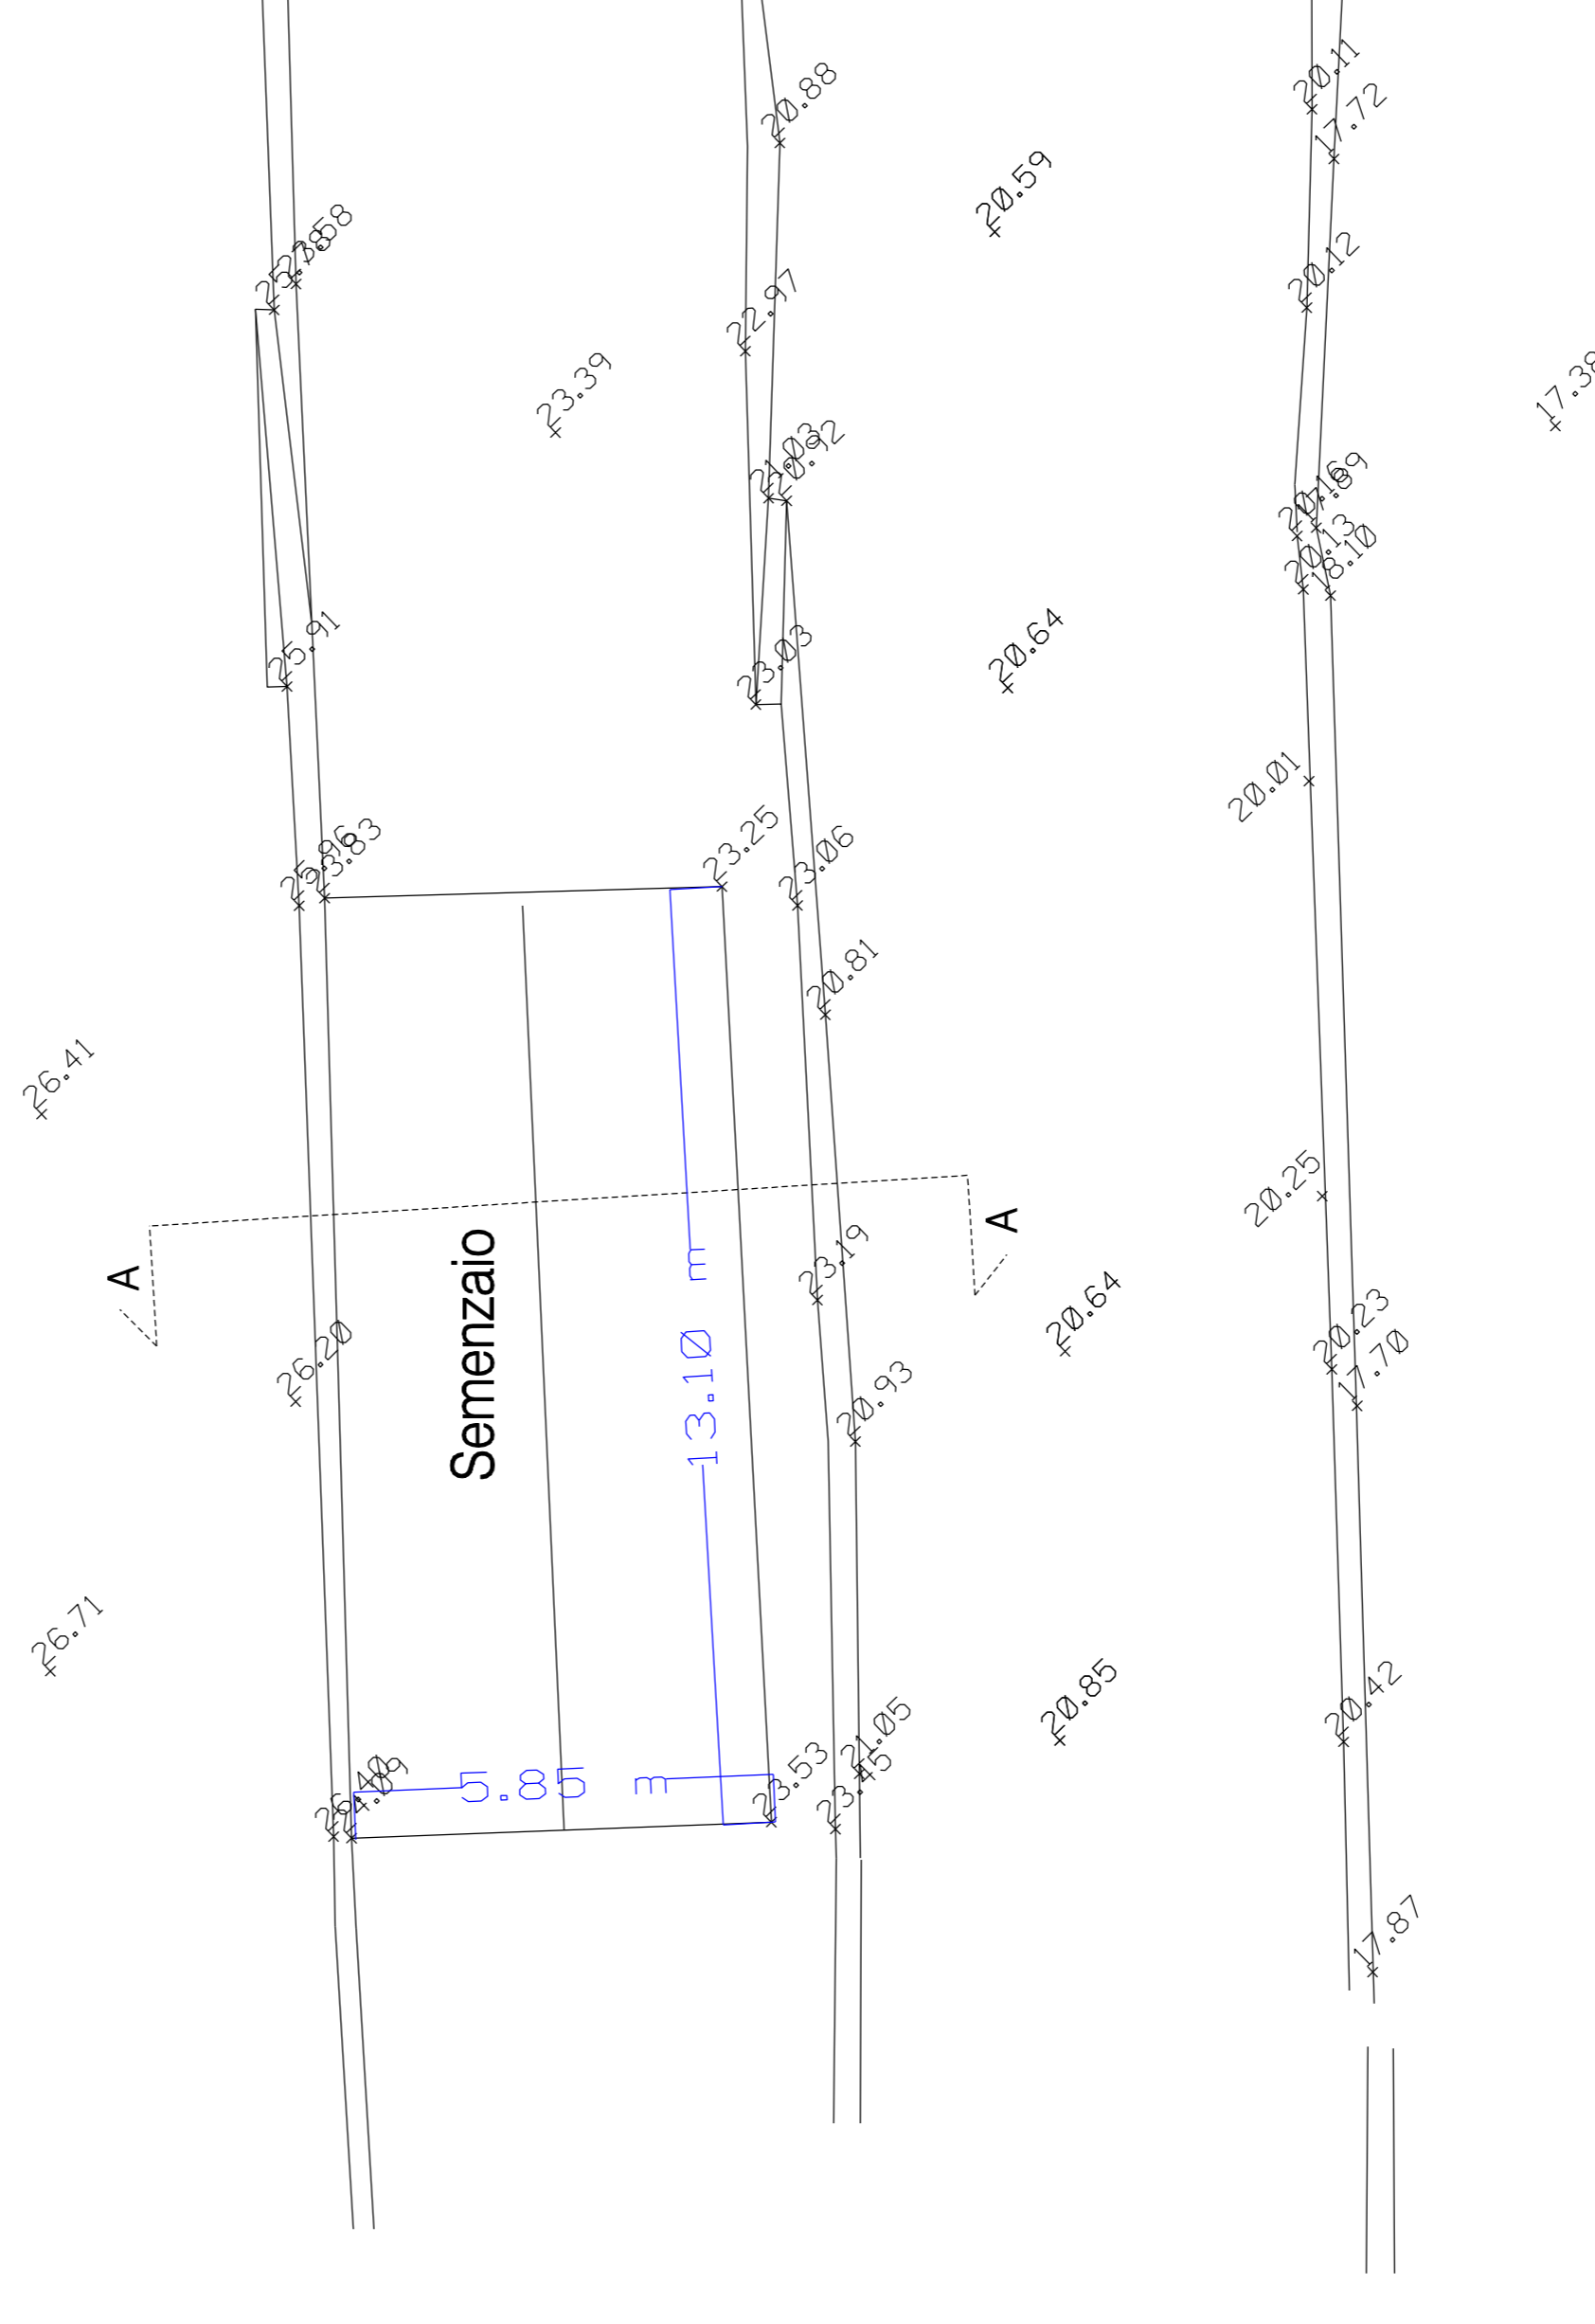

Planimetria

COMUNE DI OSPEDALETTI

PROV. DI IMPERIA

Sanremo (I. 10.07.2018

Aggior. (I

TAVOLA N. 43

SCALA 1:100 AGG.

STUDIO TECNICO

ARCH. SERGIO MAIGA

MAIGA

ARCH. MICOL MAIGA

VIA GIOBERTI, N°3 SANREMO TEL. 0184/535854 FAX 542190

IL PROGETTISTA
Arch. Sergio MAIGA

SUAP

Progetto di sistemazione azienda agricola

TAVOLA : semenzaio - stato attuale e progetto

Richiedente: Claudia Rambaldi, nata a Bordighera, il 01/04/1967 - c.f. RMBCL067D41994W.
residente in Ospedaletti, via Aurelia Ponente 58.

