



STUDIO TECNICO
MAIGA
ARCH. SERGIO MAIGA
ARCH. NICOLA MAIGA

VIA GIOBERTI N°3 SANREMO TEL. 0184/535854 FAX 542190

COMUNE DI OSPEDALETTI
PROV. DI IMPERIA


Sanremo lì. 10.07.2018
Aggiorn. lì 25.10.2018

TAVOLA N. **44**
SCALA 1:100 AGG. **44/1**

SUAP
Progetto di sistemazione azienda agricola

TAVOLA : calcolo volume in aumento magazzino

c.f.: MGASRG50P071138Q
Richiedente: Claudia Rambaldi, nata a Bordighera, il 01/04/1967 - c.f. RMBCLD67D41A984W.
residente in Ospedaletti, via Aurelia Ponente 58.

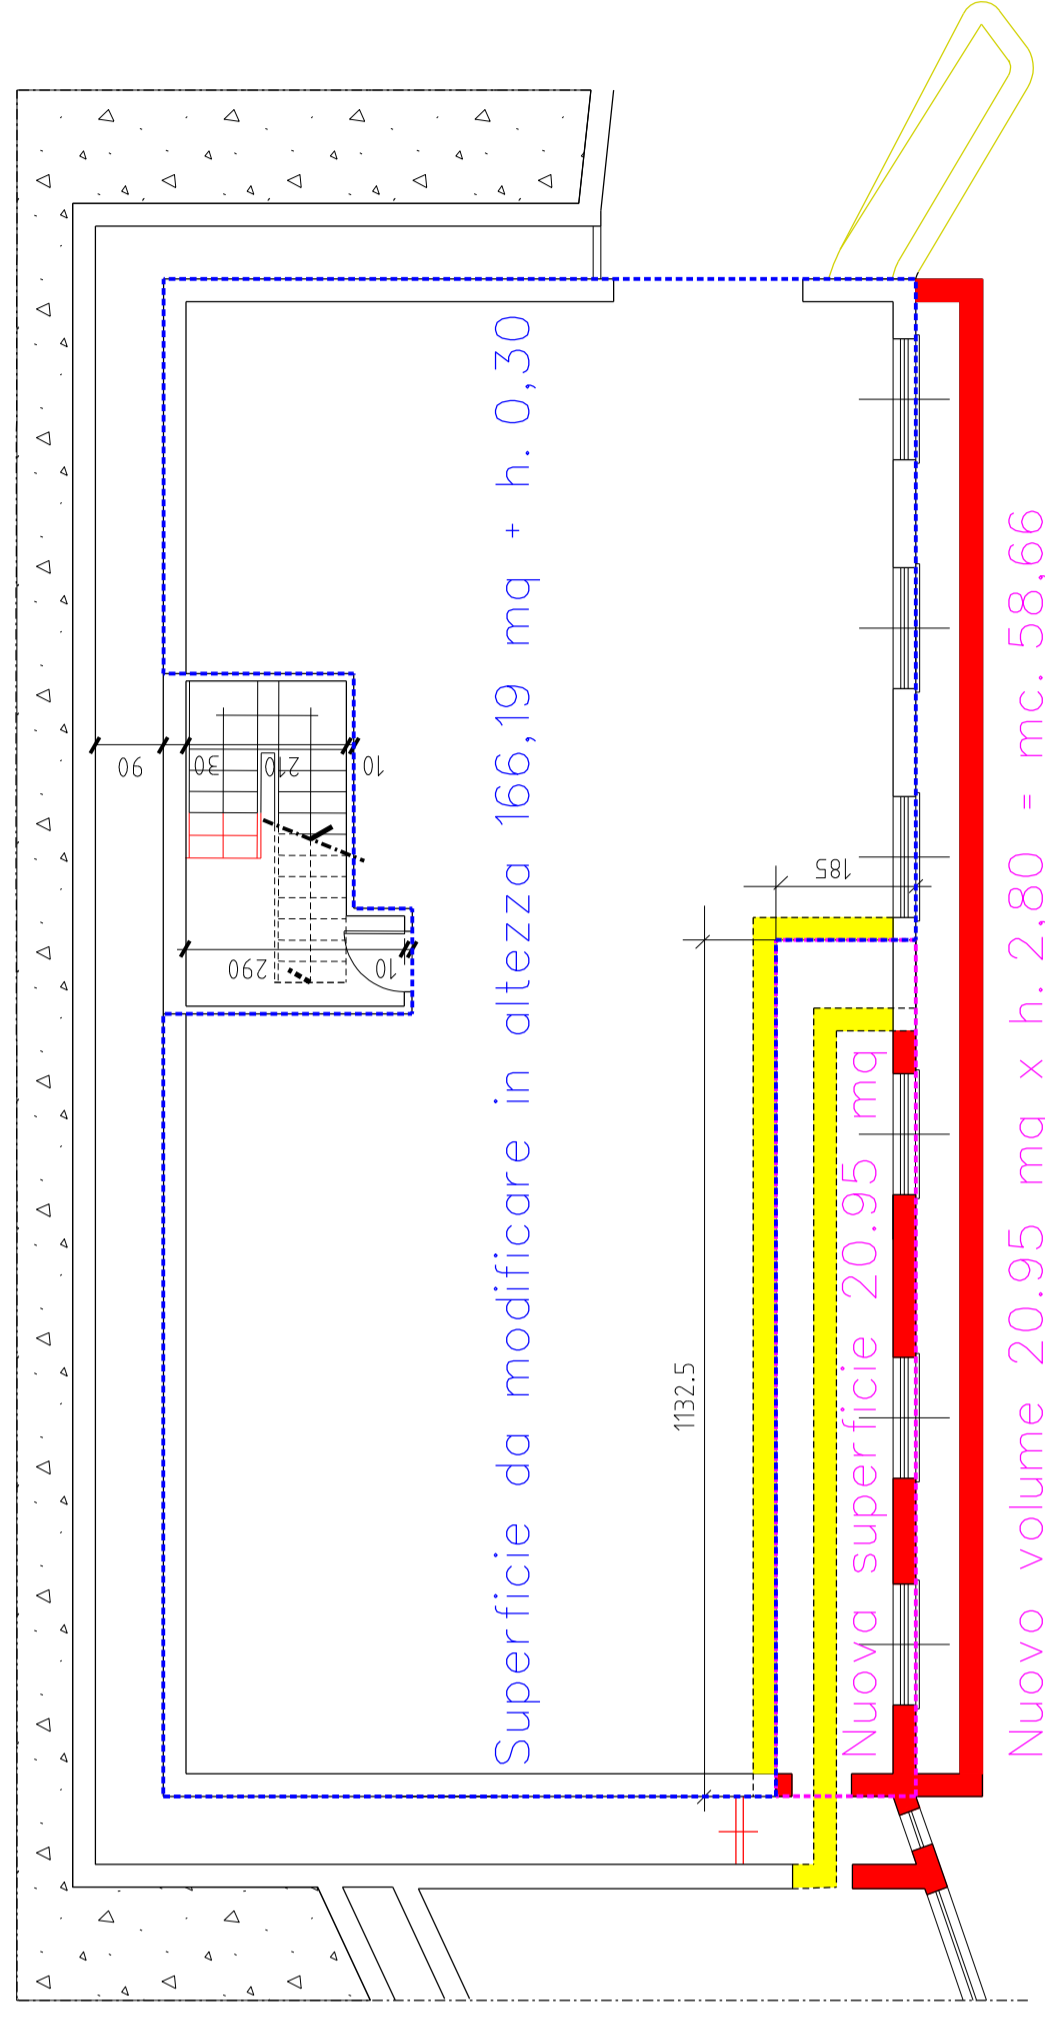

Superficie da modificare in altezza 166,19 mq + h. 0,30

Nuova superficie 20.95 mq

Nuovo volume 20.95 mq x h. 2,80 = mc. 58,66

PIANO INTERRATO

VOLUME IN AUMENTO MAGAZZINO
166.19 mq x 0.30 m + 20.95 mq x 2.80 m = 108.52 mc
(per altezze vedi tav. 40.2)

SUPERFICIE IN AUMENTO MAGAZZINO
11.325 m x 1.85 m = 20.95 mc