

COMUNE DI OSPEDALETTI
PROV. DI IMPERIA

STUDIO TECNICO
MAIGA
VIA GIOBERTI N°3 SANREMO TEL. 0184/535854 FAX 542190
ARCH. SERGIO MAIGA
ARCH. MICOL MAIGA

Sanremo li. 25.10.2018

TAVOLA N. **49**




Aggior. li

SCALA 1:200 AGG.

IL PROGETTISTA
Arch. Sergio MAIGA

SUAP
Progetto di sistemazione azienda agricola

c.f.: MGASRG50P07139Q
TAVOLA : sezioni estese dei nuovi interventi
Richiedente: Claudia Rambaldi, nata a Bordighera, il 01/04/1967 - c.f. RM9CLD67041A984W.
residente in Ospedaletti, Via Aurelia Ponente 58.

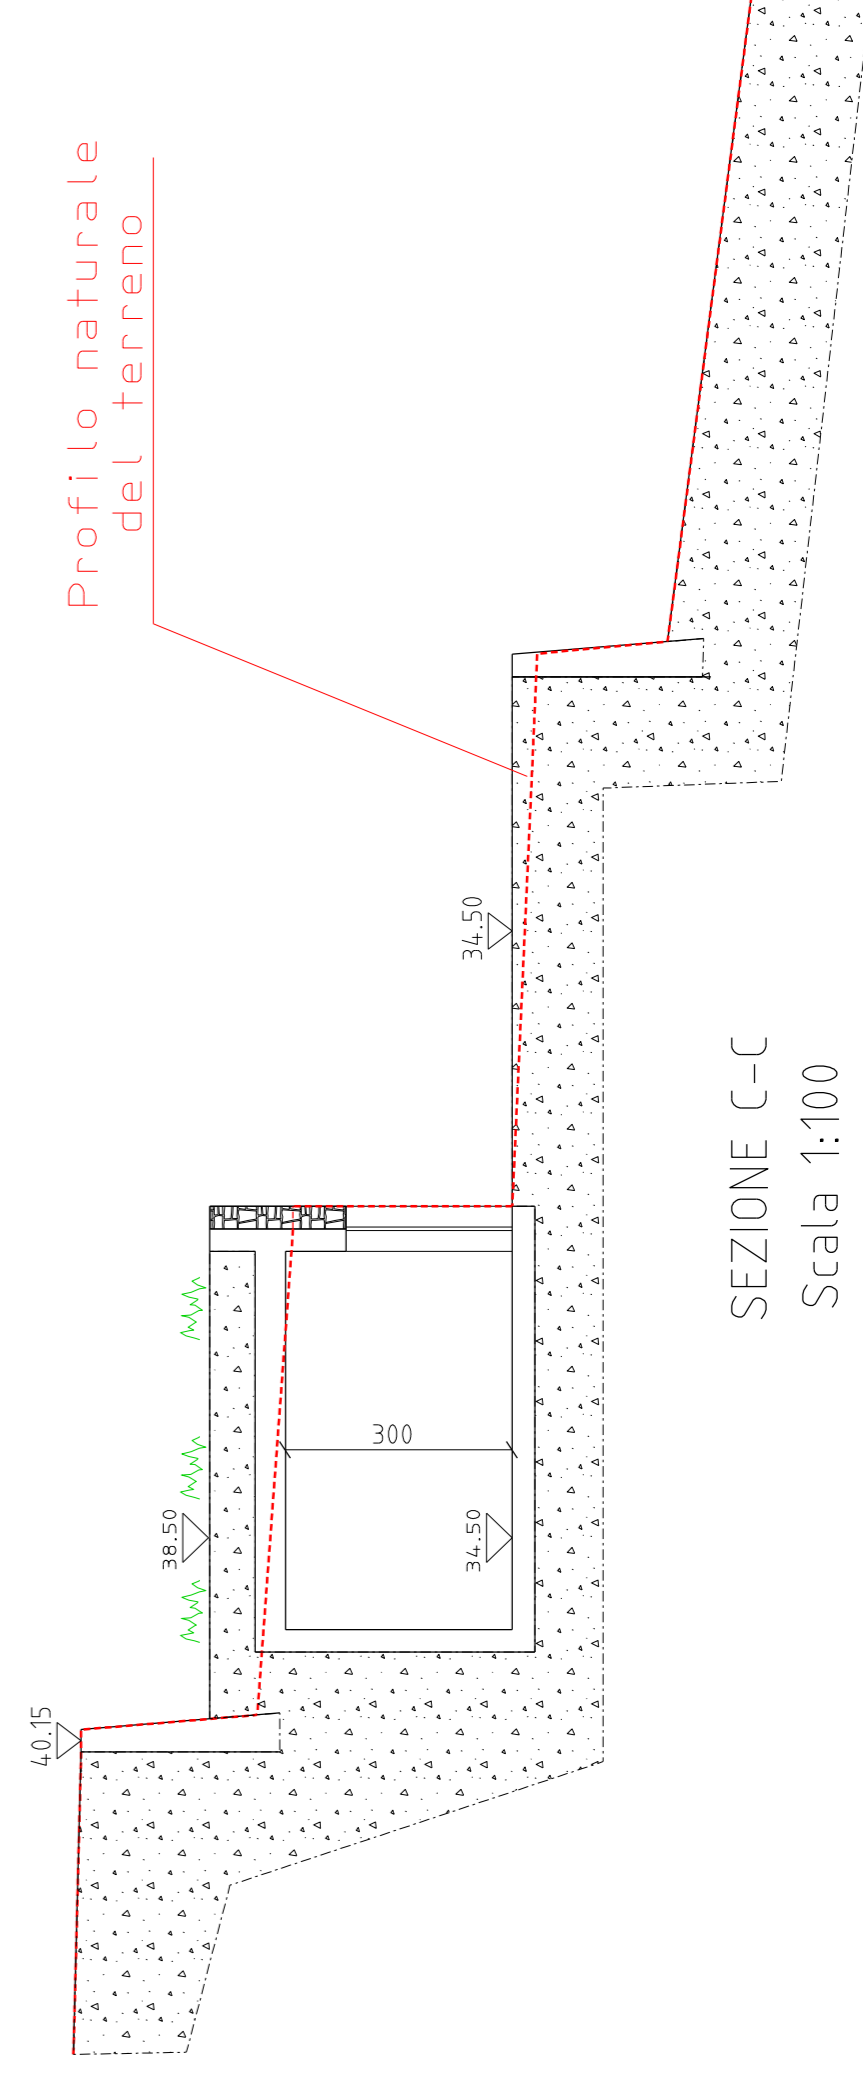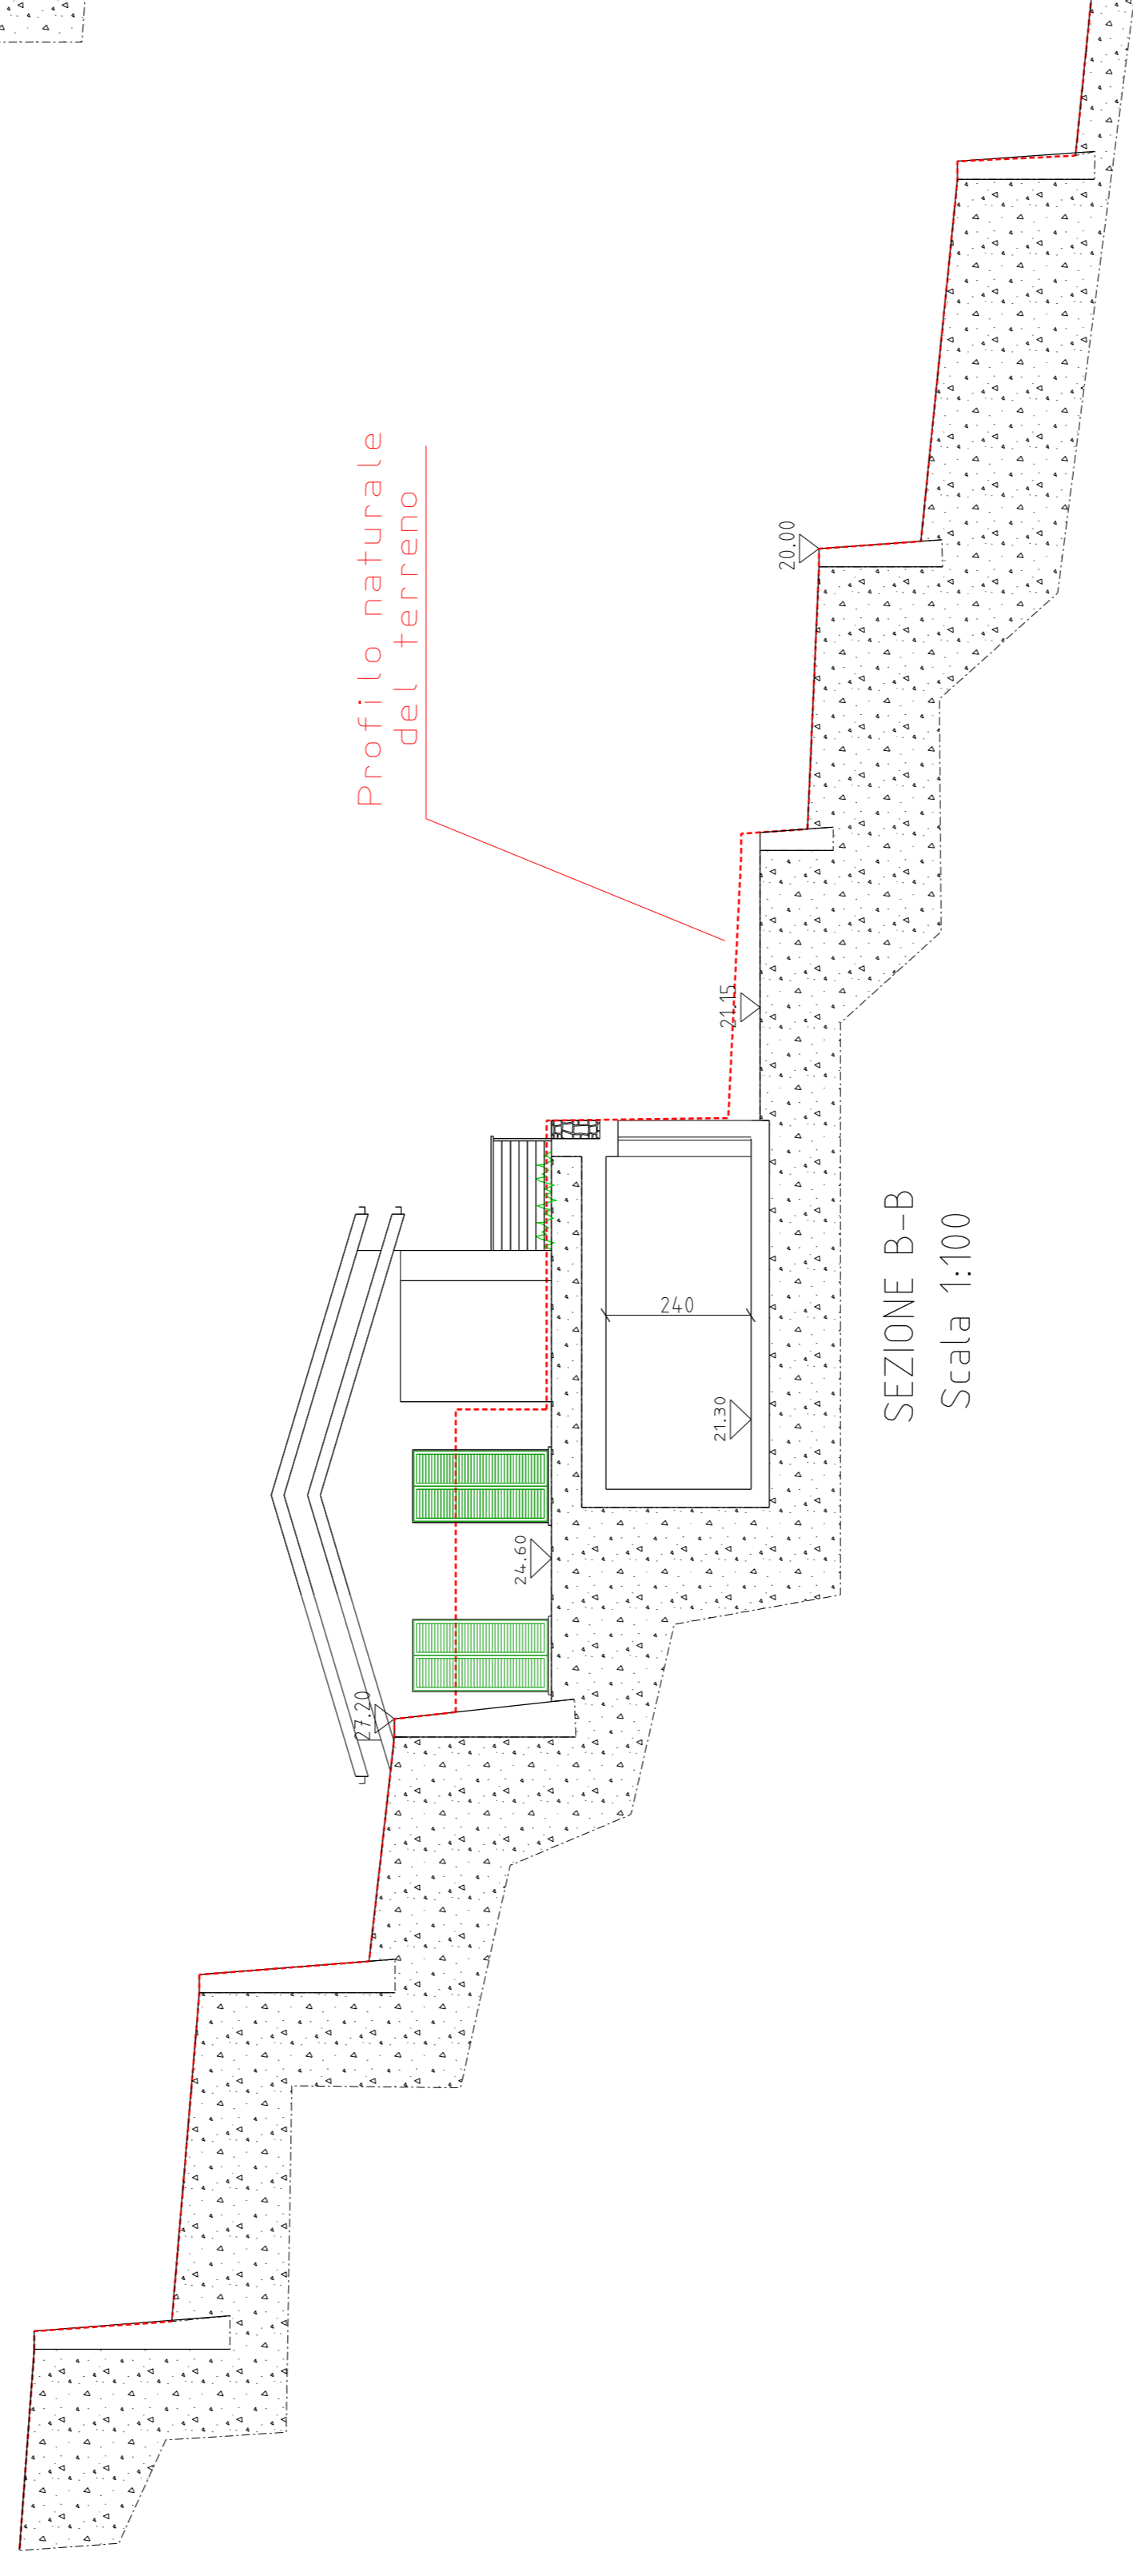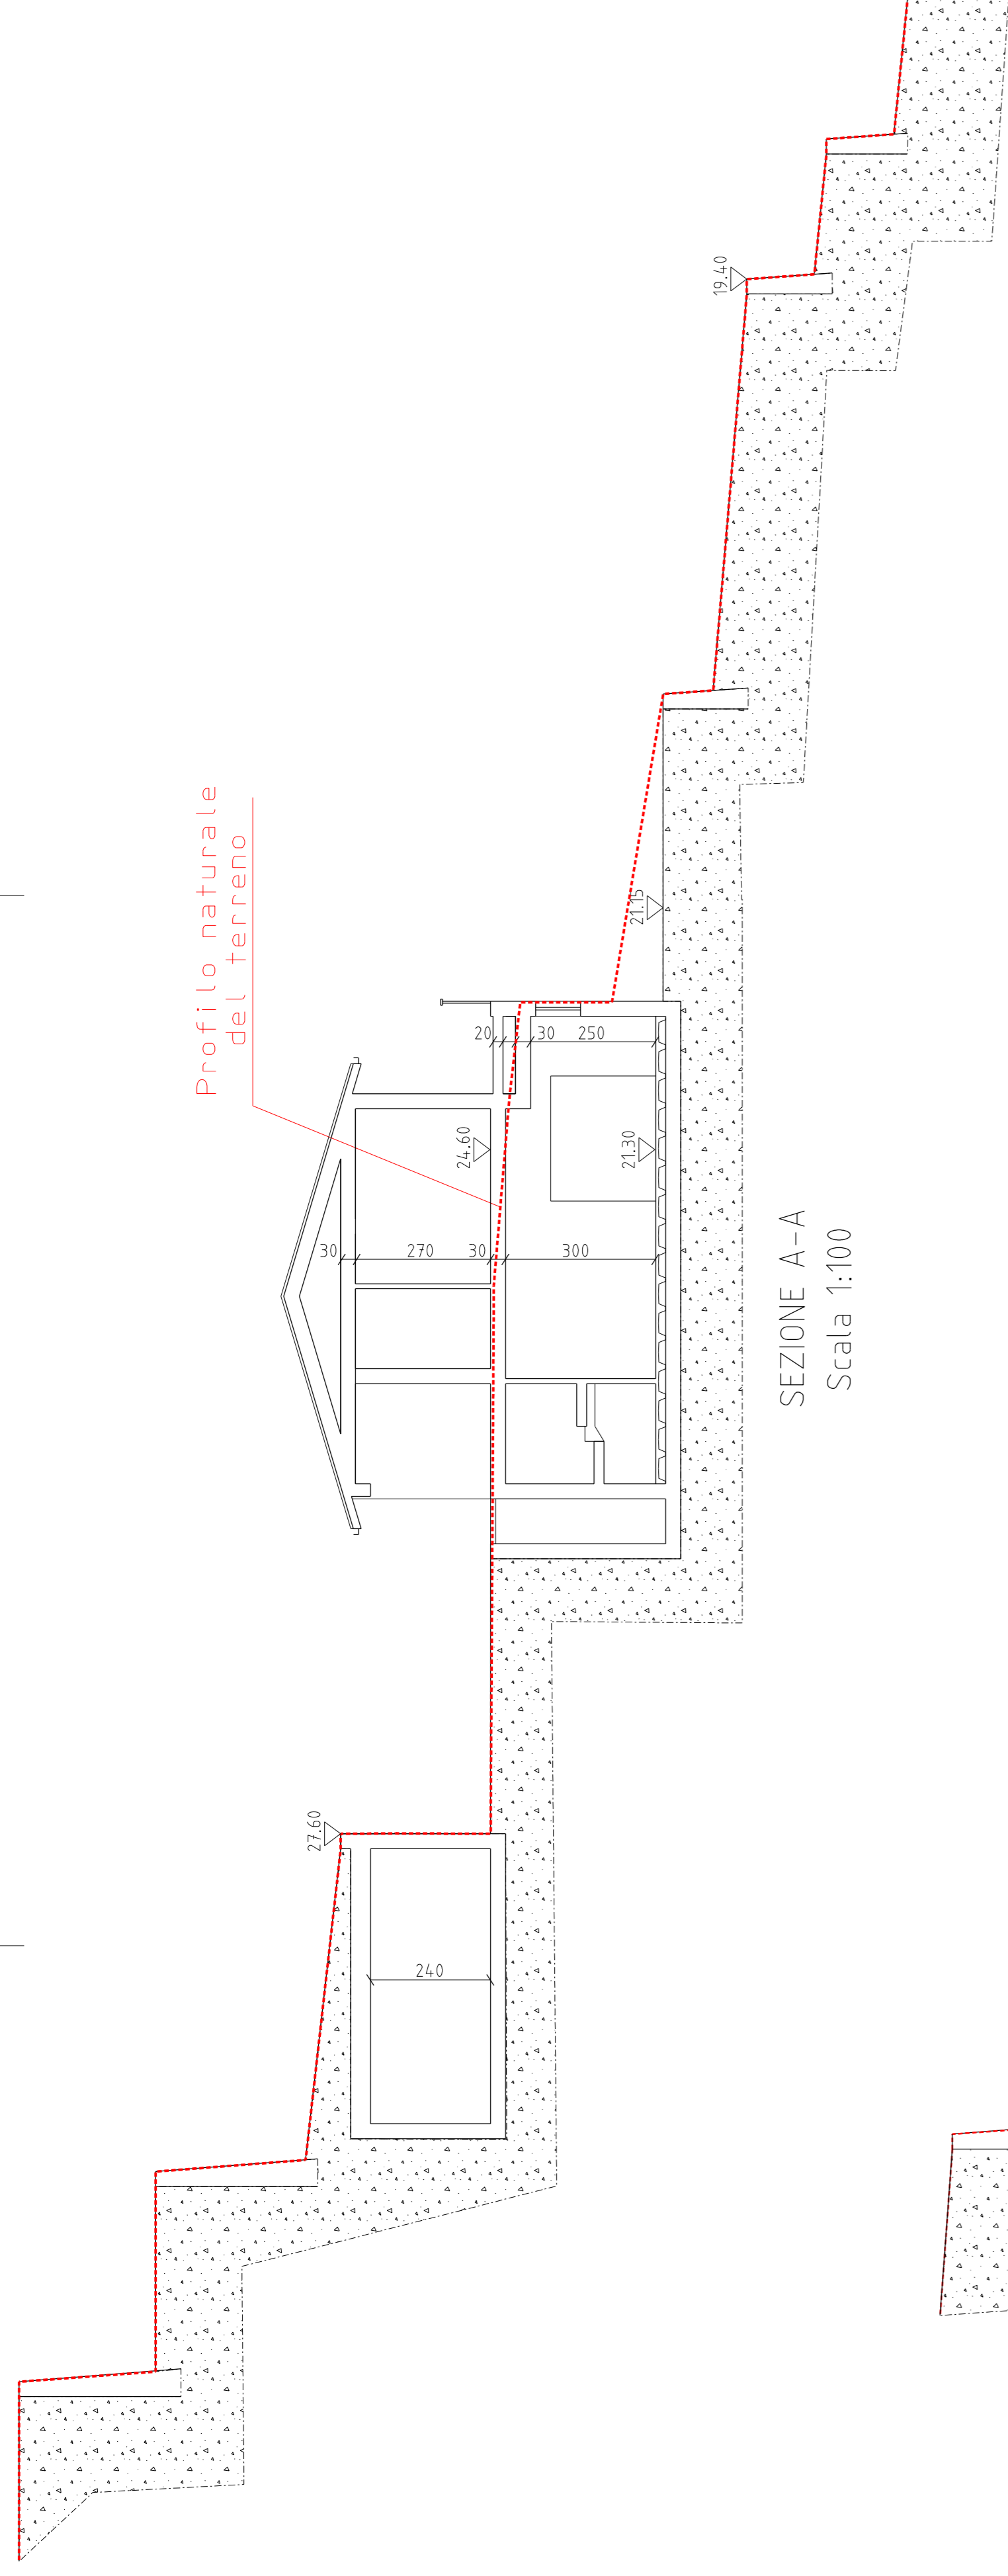

PLANIMETRIA GENERALE
Scala 1:500