



### Schema idraulico ala nord2P, nord1P (ampliamento VRV esistente)

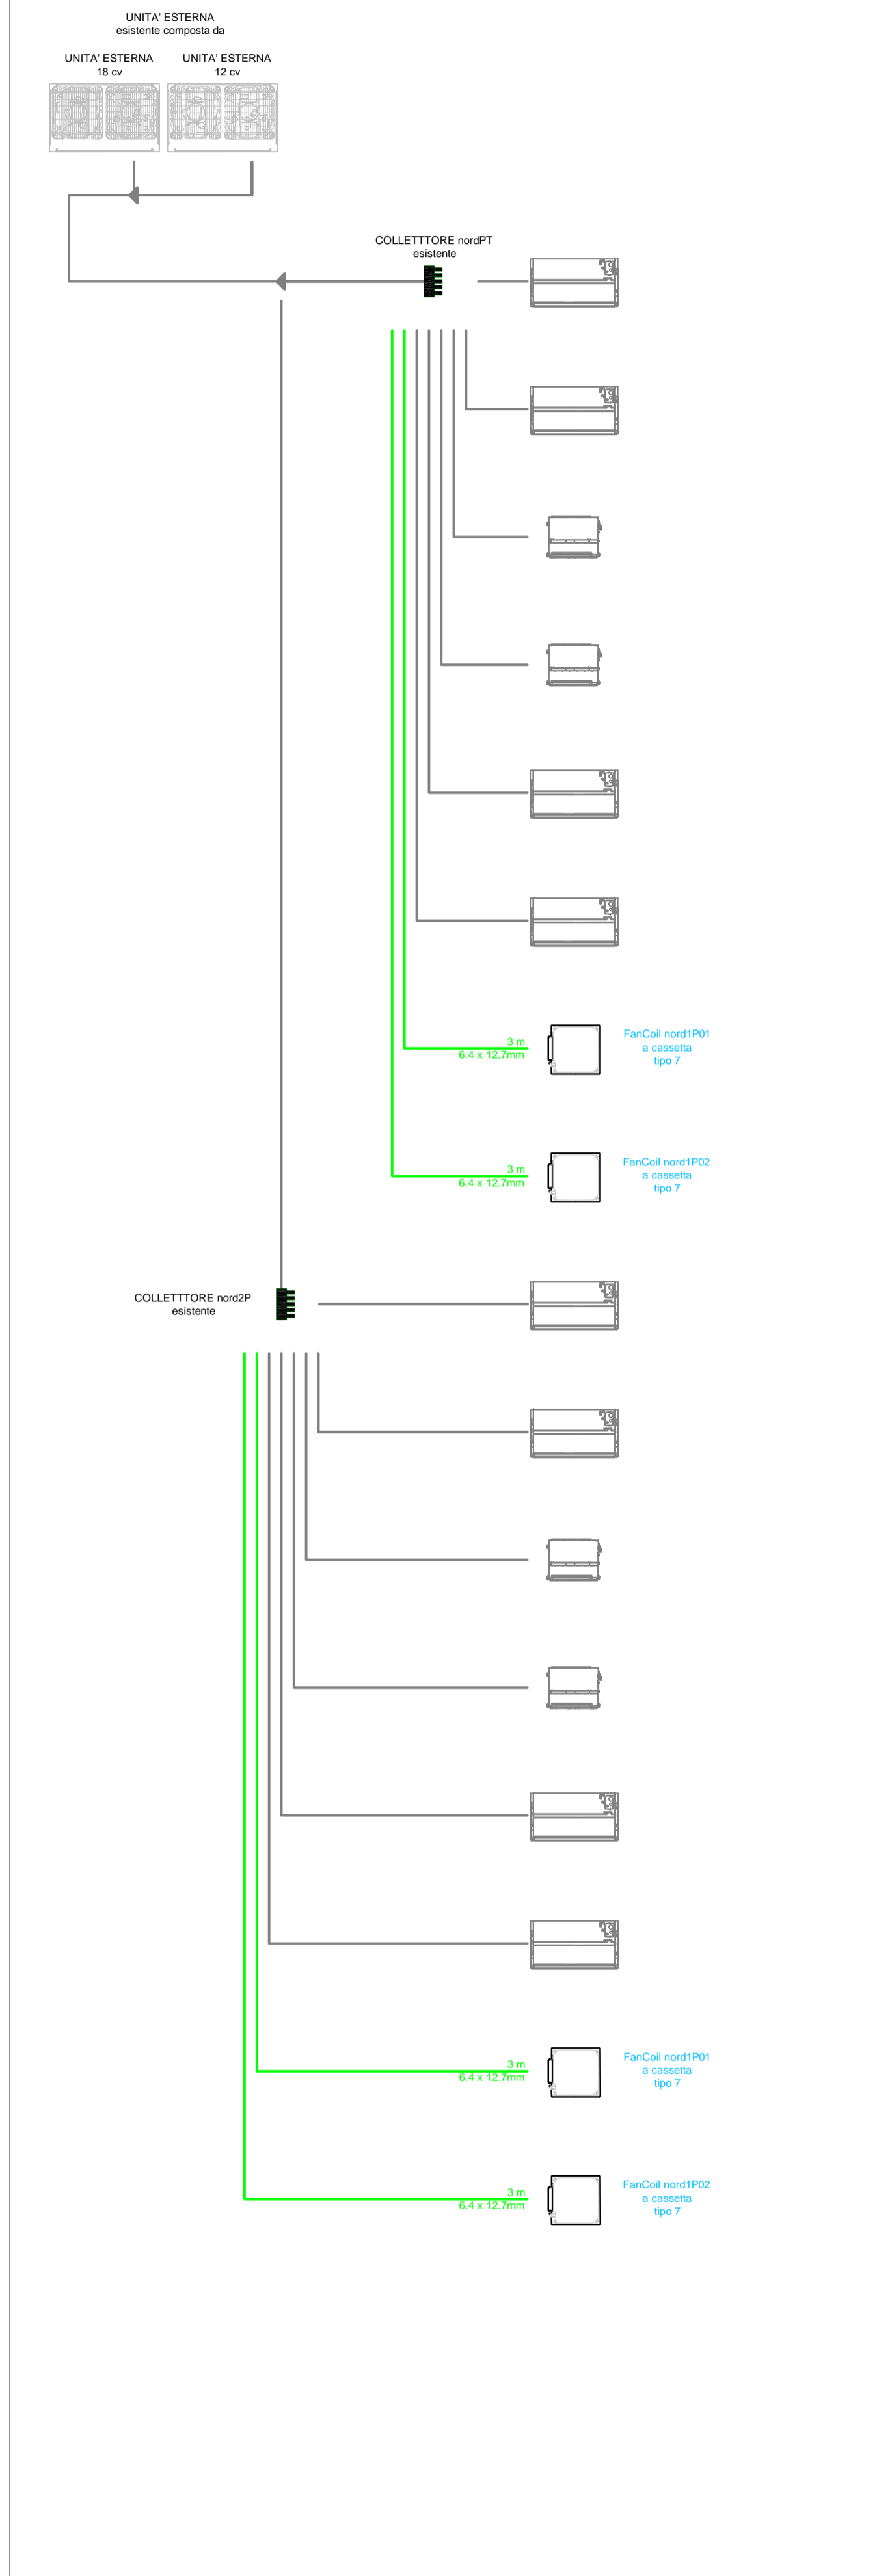

### Schema elettrico ala nord2P, nord1P (ampliamento VRV esistente)

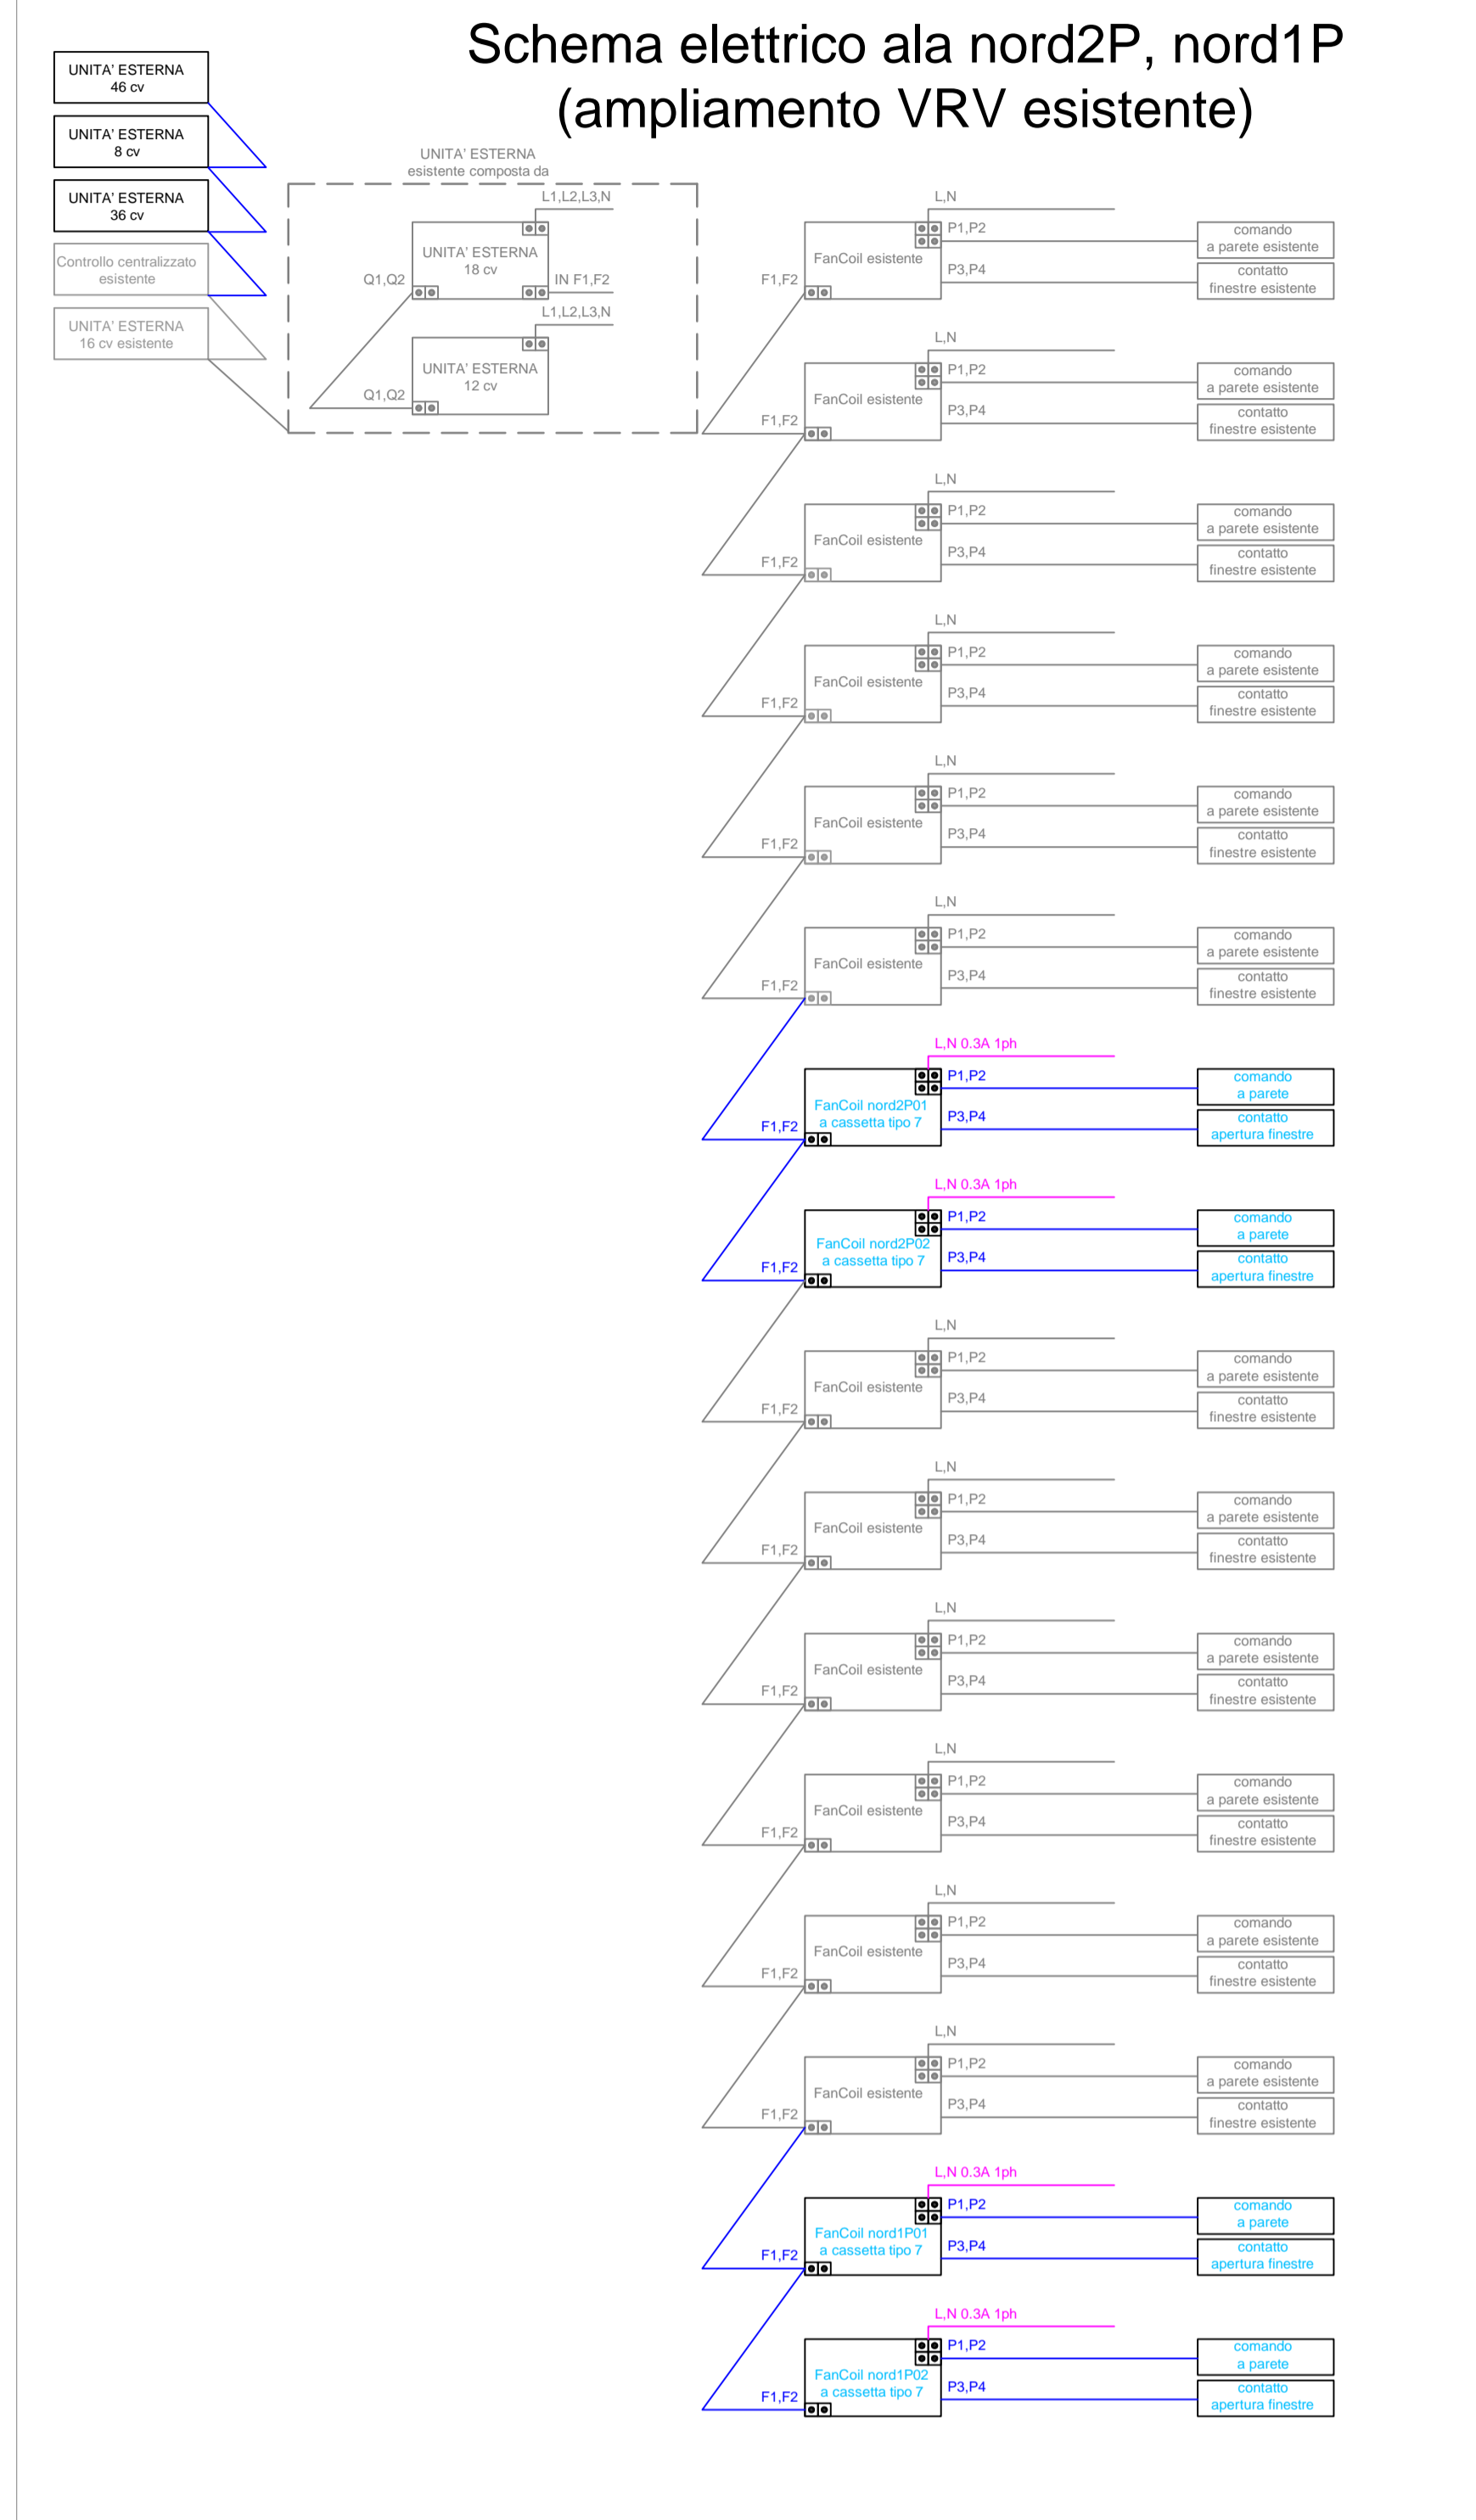

Conformemente alle leggi vigenti questo documento non può essere copiato, riprodotto o divulgato in Italia e all'Estero senza l'approvazione dei progettisti, cui resta riservato il diritto di perseguire legalmente i trasgressori timbri comunali

Il RUP  
Architetto Salsi Massimo

comune

**COMUNE DI OSPEDALETTI  
PROVINCIA DI IMPERIA**

committente

COMUNE DI OSPEDALETTI  
C.F. 00246880082

intervento

**PROGETTO ESECUTIVO**  
Ristrutturazione volta all'efficiamento energetico del  
complesso scolastico in Corso Marconi 72

sito di intervento

Corso Marconi n.72

oggetto della tavola

Impianto di climatizzazione - schemi idraulici  
Ala nord Piano primo e secondo (servizi igienici)  
Ampliamento VRV esistente

n°tav    scala    versione    data    firma e timbro del tecnico

cl1-s    1:50    1    25 Marzo 2020

Paolo Ing. Magna  
Via San Francesco n.273 - 1° piano  
Email: ing.magna@gmail.com  
PEC: paolo.magna@ingpec.eu

Lorenzo Arch. Magna  
Via Moscatelli 7 - 18010 - Santo Spirito  
e-mail: lorenzomagna@gmail.com  
pec: arch.magna@pec.it

Iscriz. Albo Ingegneri Imperia n.7054

Iscriz. Ordine Architetti Imperia n.565

