




SEZIONE 1 - PROGETTO - 1:100

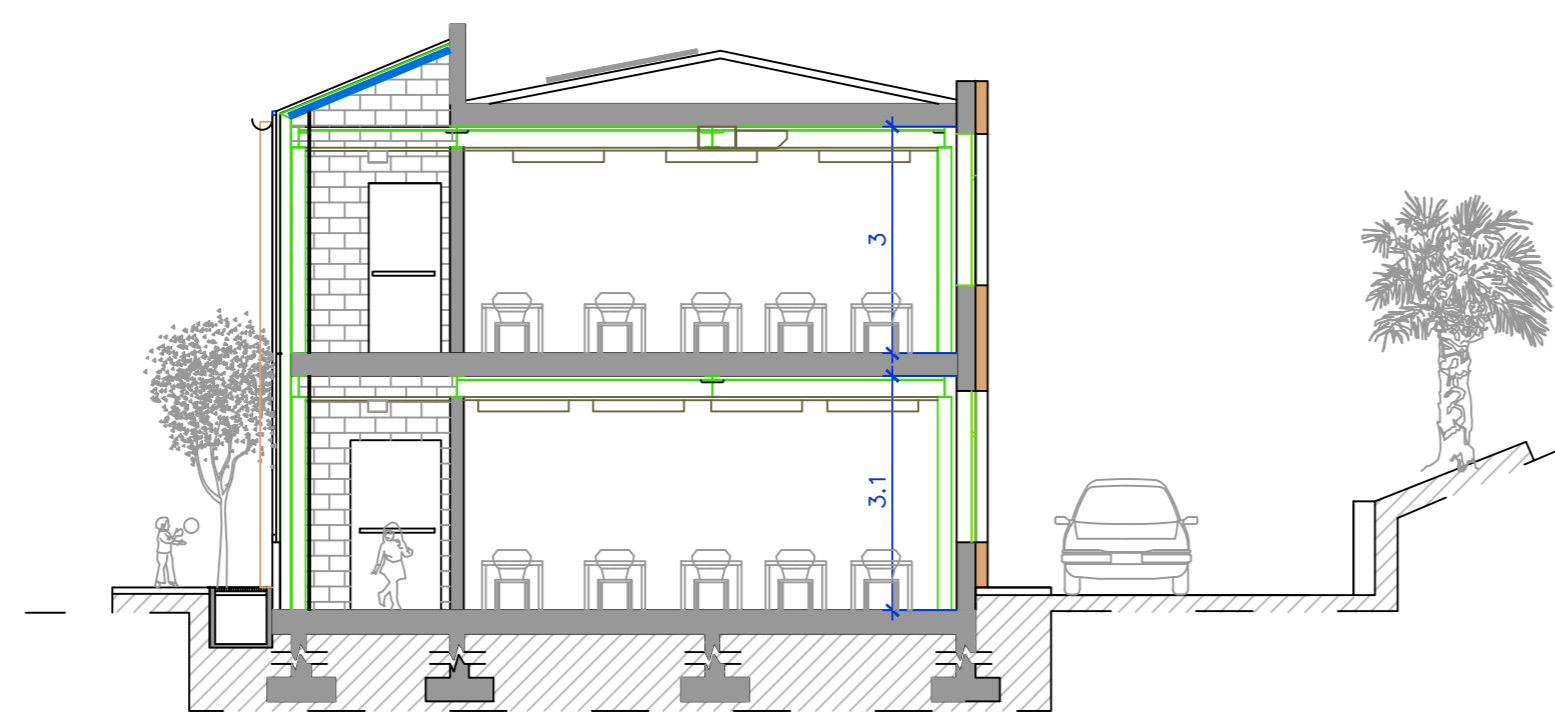


SEZIONE 2 - PROGETTO - 1:100

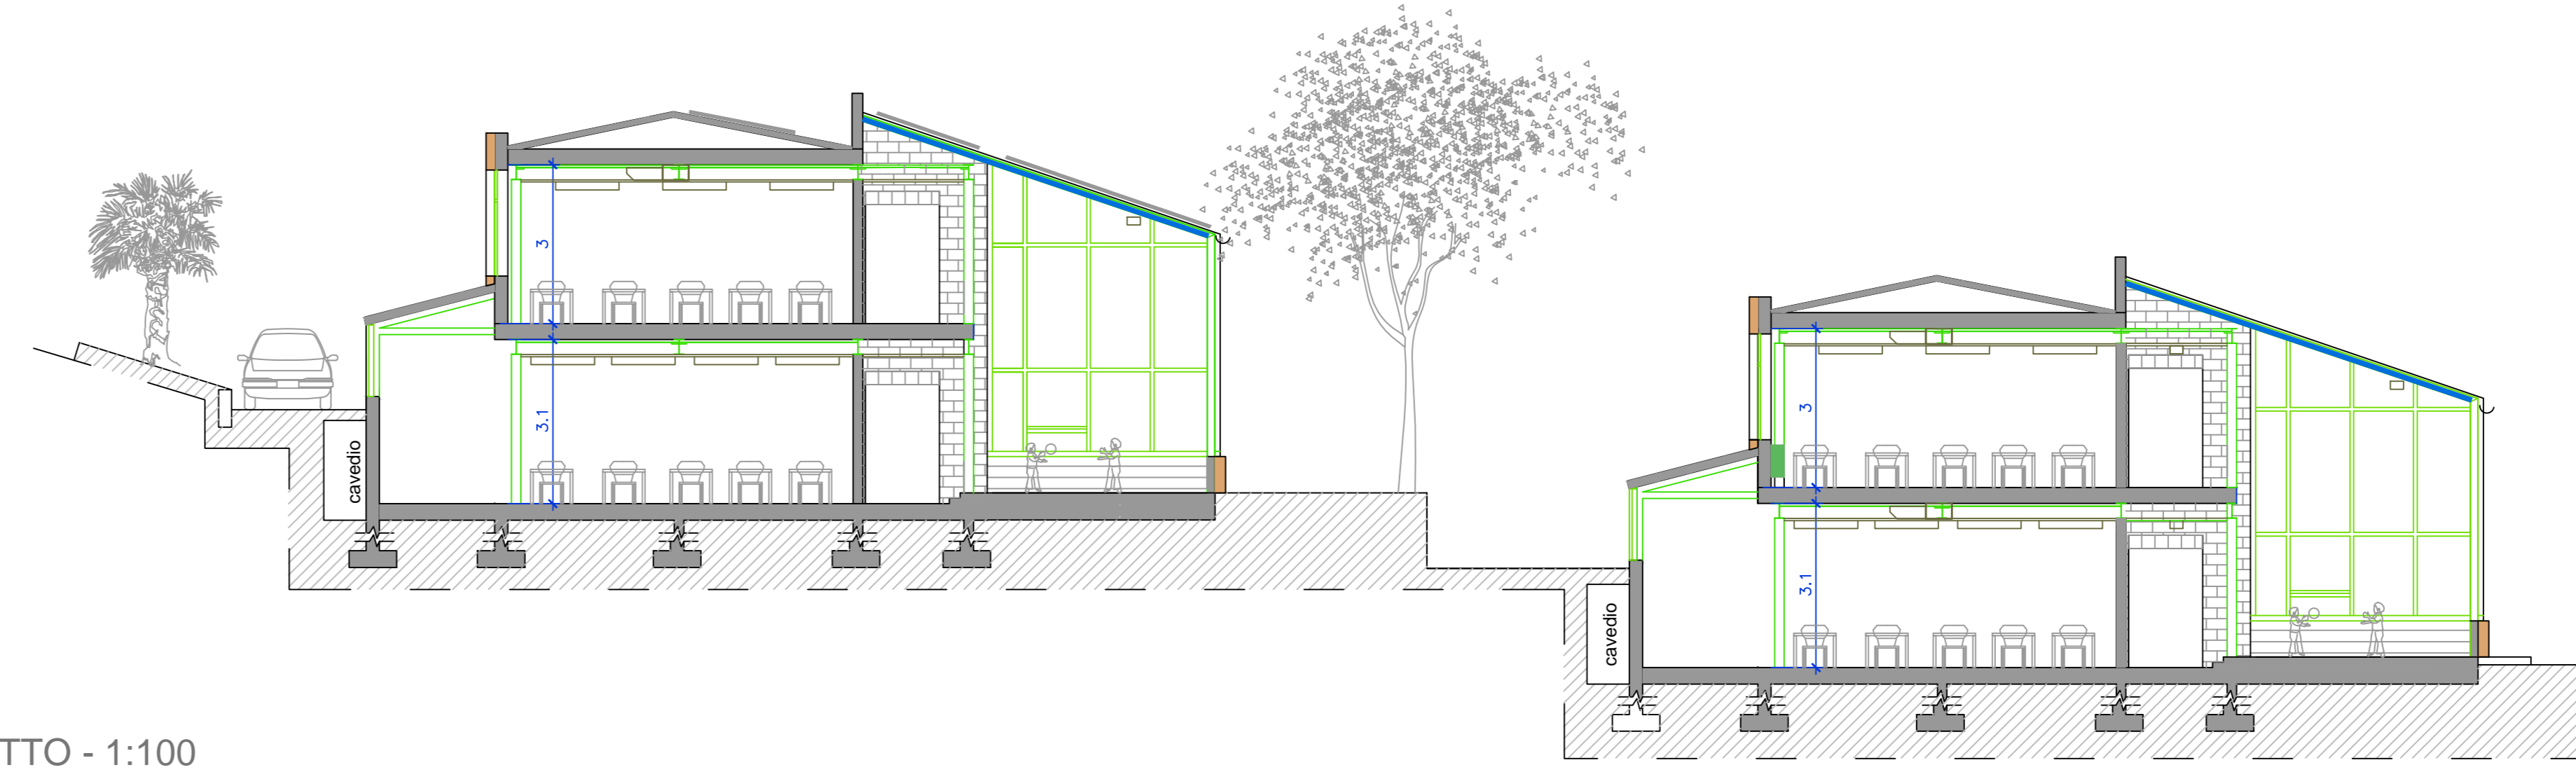


SEZIONE 3 - PROGETTO - 1:100

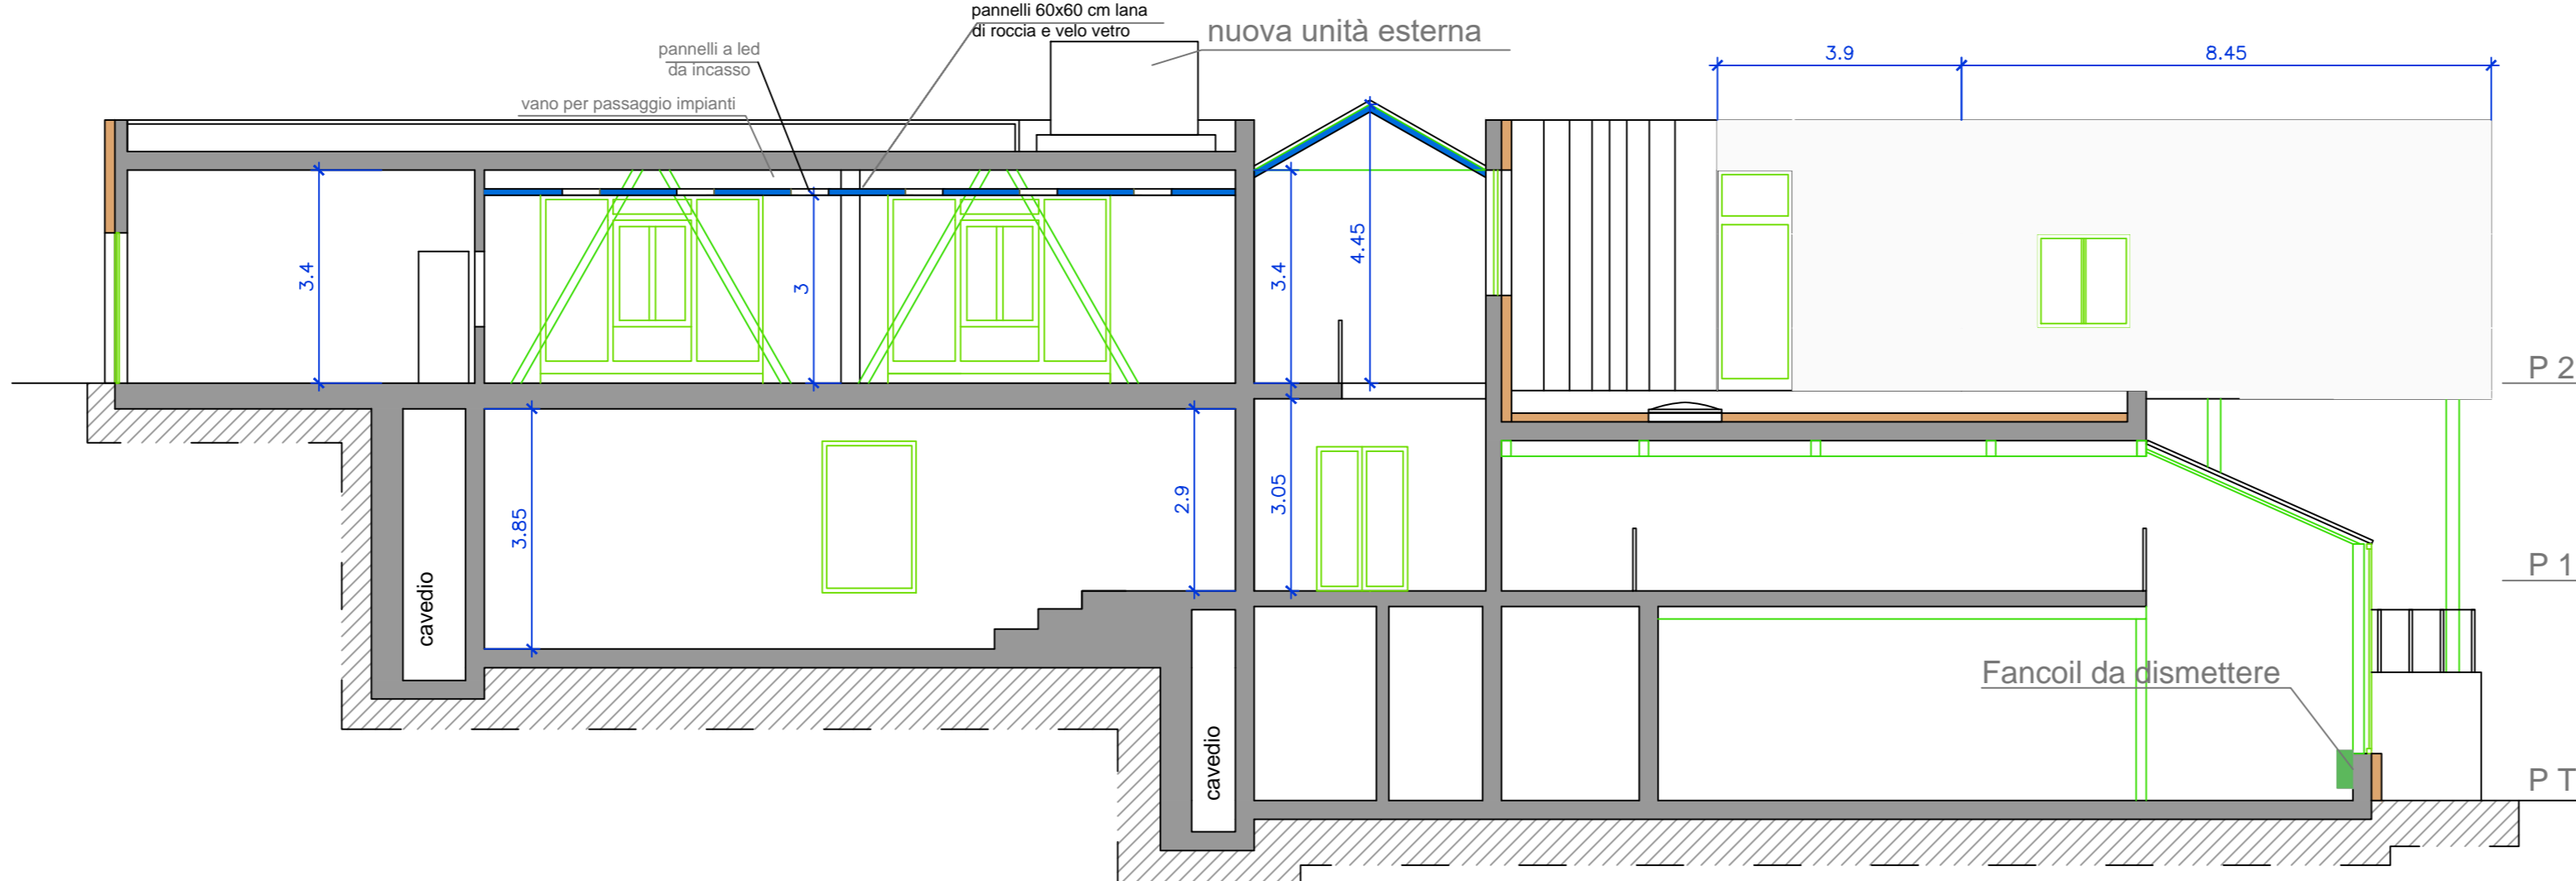


SEZIONE 6 - PROGETTO - 1:100

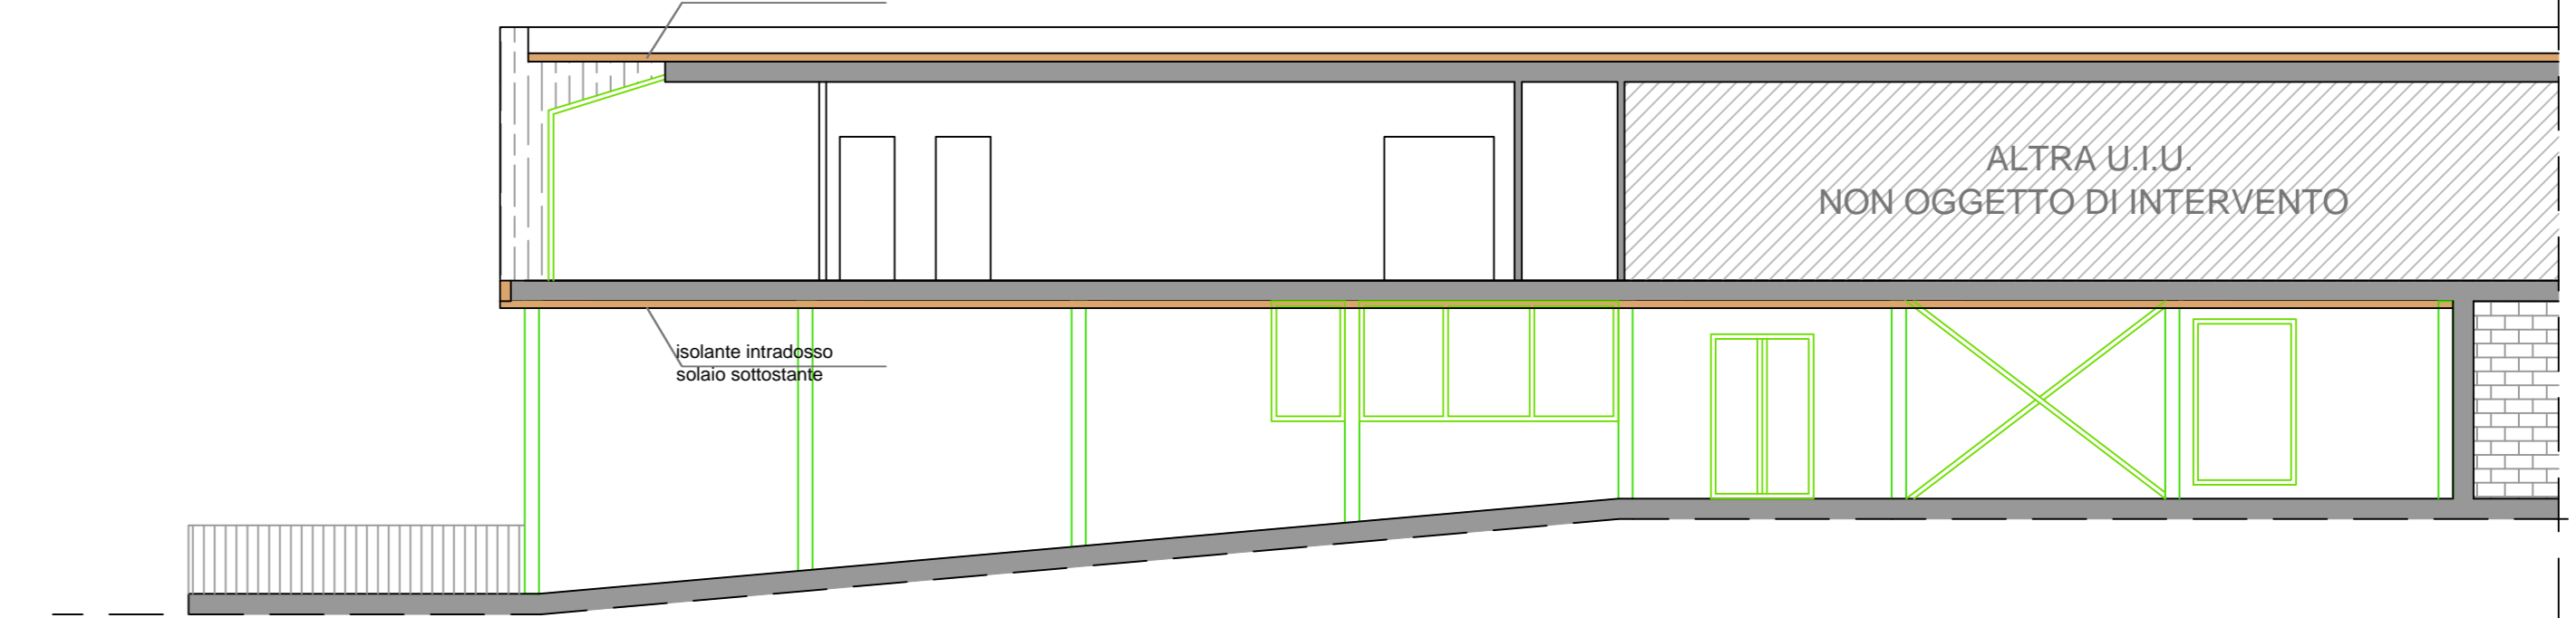


SEZIONE 4 - PROGETTO - 1:100

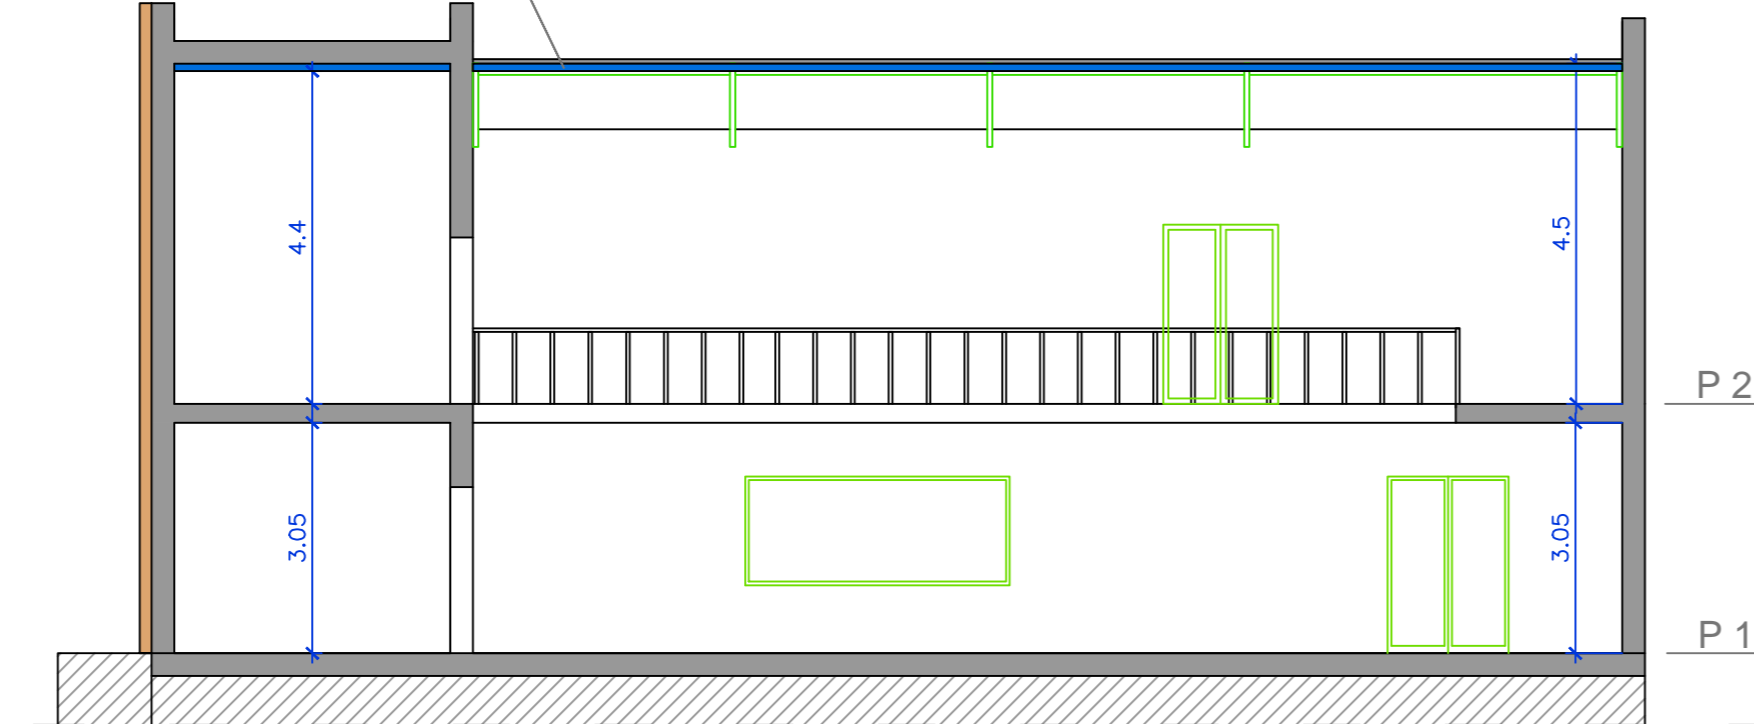


SEZIONE 5 - PROGETTO - 1:100

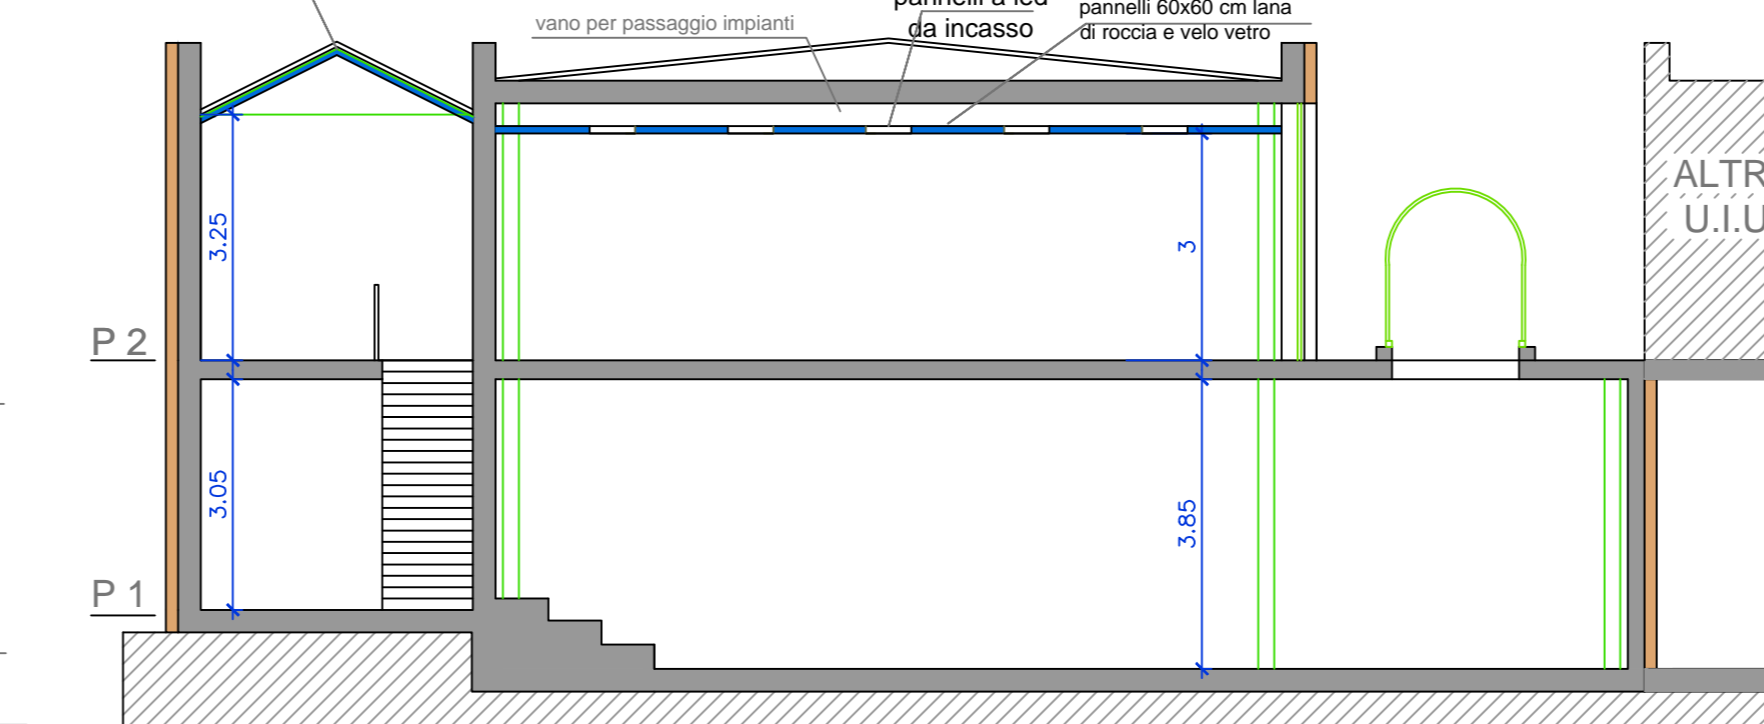

SEZIONE 6 - PROGETTO - 1:100

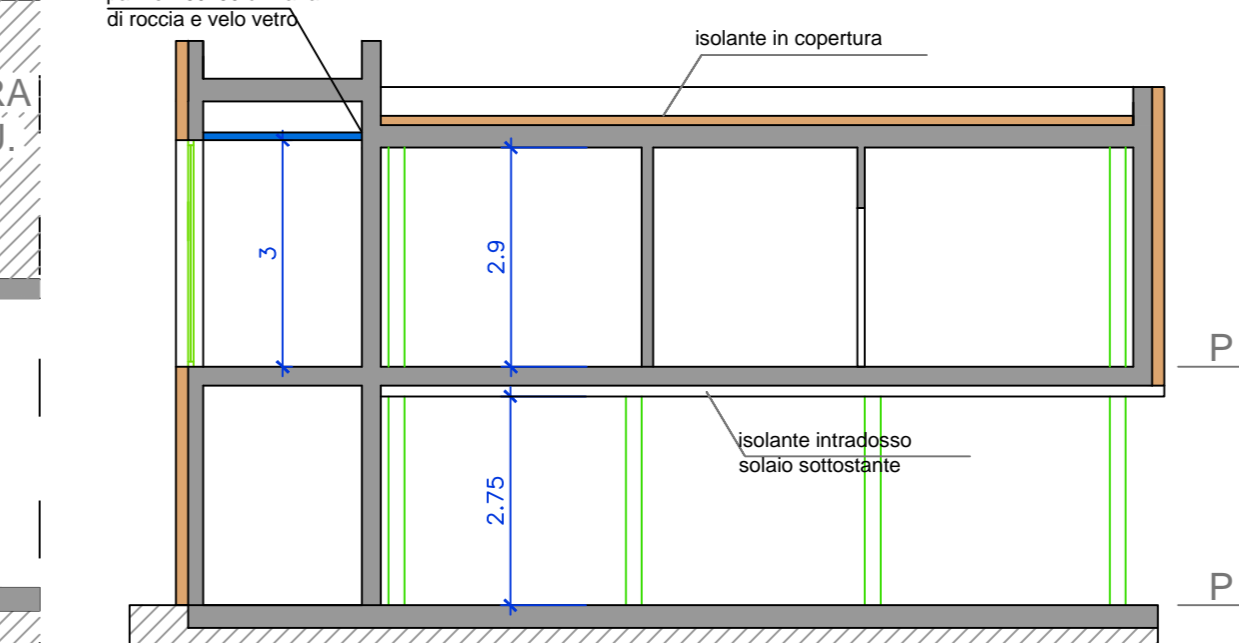

SEZIONE 7 - PROGETTO - 1:100

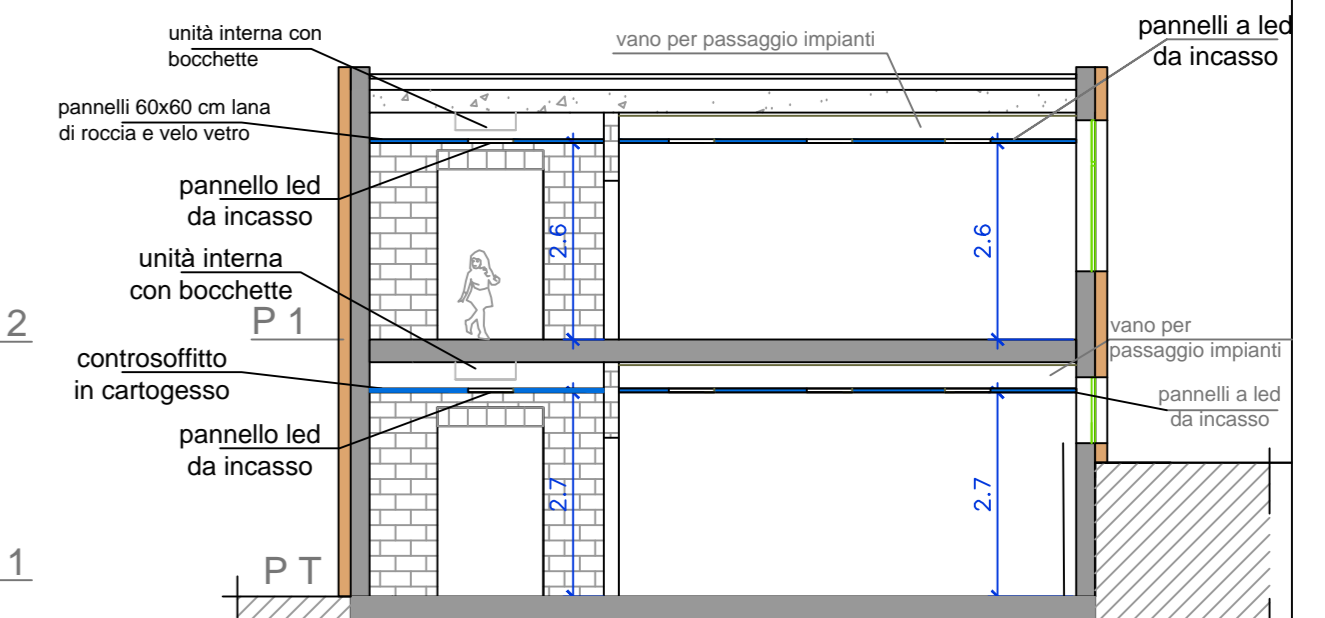

Conformemente alle leggi vigenti questo documento non può essere copiato, riprodotto o divulgato in Italia e all'Estero senza l'approvazione dei progettisti, cui resta riservato il diritto di perseguire legalmente i trasgressori temerari comunali.

Il RUP
Architetto Salsi Massimo

comune
**COMUNE DI OSPEDALETTI
PROVINCIA DI IMPERIA**

committente
**COMUNE DI OSPEDALETTI
C.F. 00246880082**

intervento
**PROGETTO ESECUTIVO
Ristrutturazione volta all'efficiamento energetico del
complesso scolastico in Corso Marconi 72**

sito di intervento
Corso Marconi n.72

oggetto della tavola
Sezioni di progetto

n°tav scala versione data firma e timbro del tecnico

12 1:100 1 20 Maggio 2020

Paolo Ing. Magna
Via San Francesco n.273 - 18010 - Santo Spirito
Email: ing.magna@gmail.com
PEC: paolo.magna@ingpec.eu
Iscriz. Albo Ingegneri Imperia n. 705



Lorenzo Arch. Magna
Via Moscatielli 7 - 18010 - Santo Spirito
e-mail: lorencomagna@gmail.com
pec: arch.magna@pec.it
Iscriz. Ordine Architetti Imperia n.565

