PIANTA PIANO PRIMO - STATO DI FATTO - 1:100

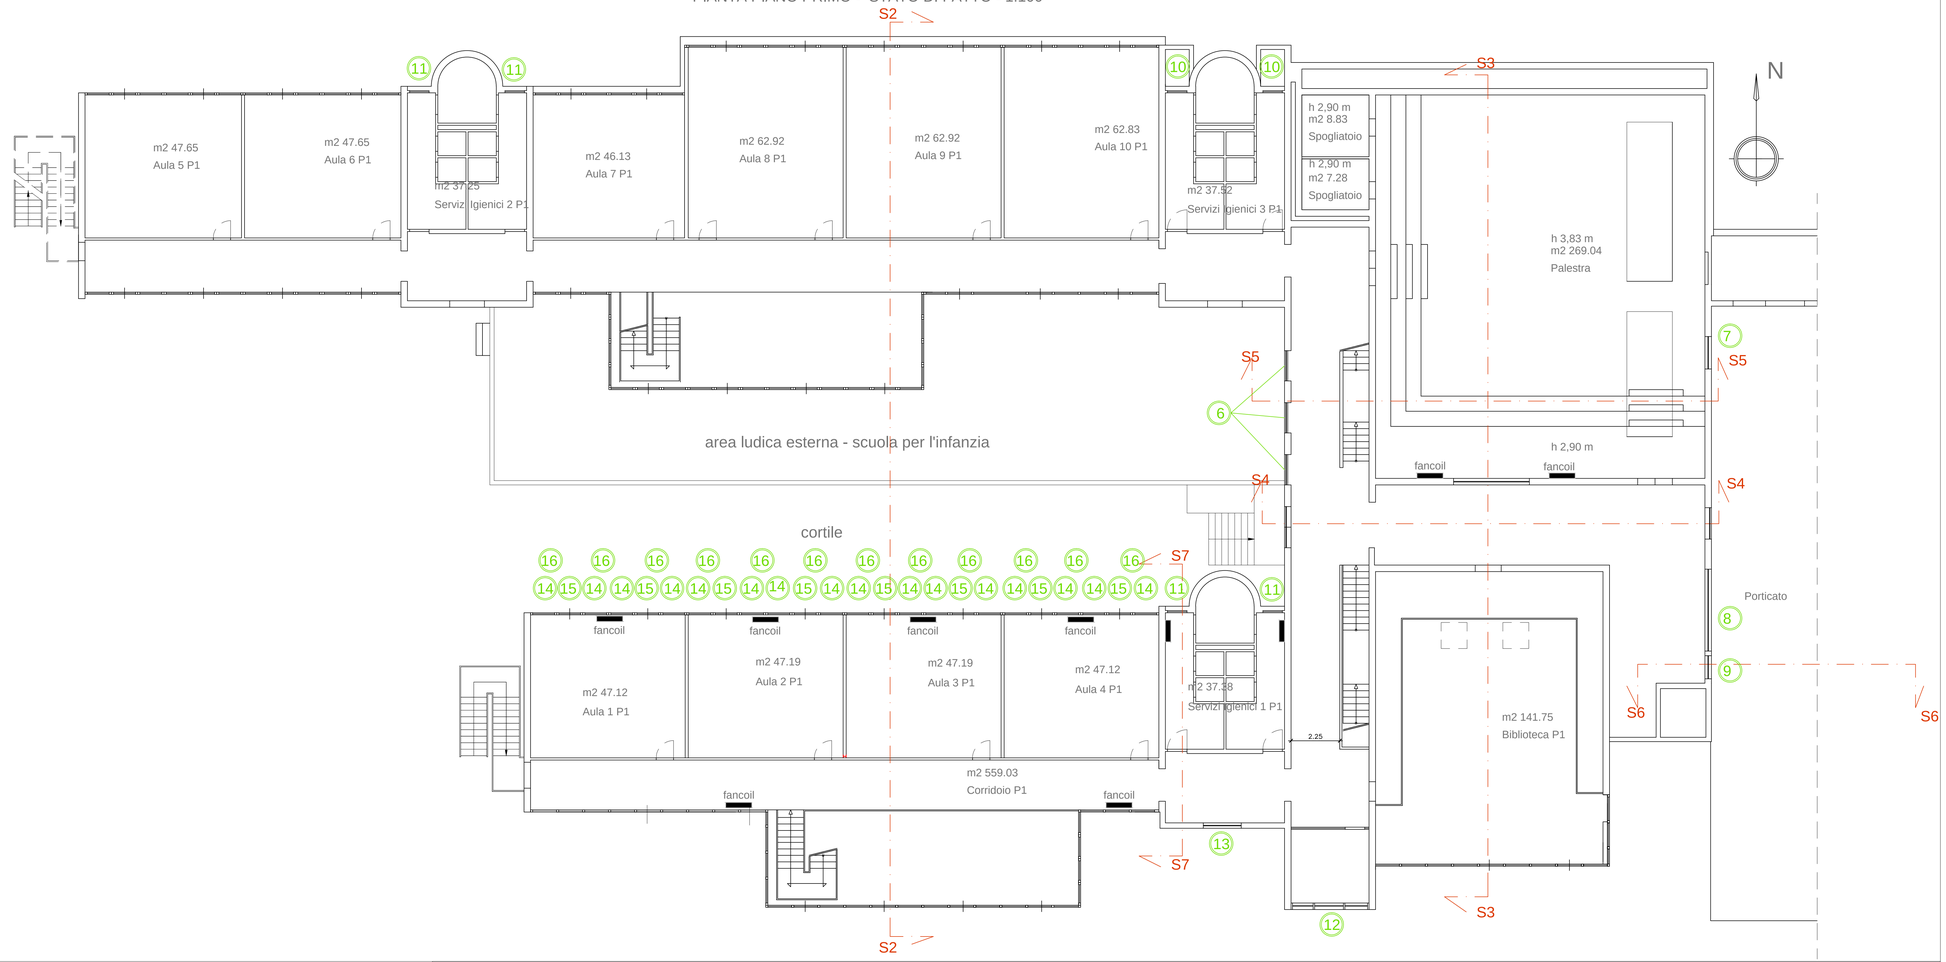

Conformemente alle leggi vigenti questo documento non può essere copiato, riprodotto o divulgato in Italia e all'Estero senza l'approvazione dei progettisti, cui resta riservato il diritto di perseguire legalmente i trasgressori

timbri comunali

Il RUP

Architetto Salsi Massimo

comune

COMUNE DI OSPEDALETTI
PROVINCIA DI IMPERIA

committente

COMUNE DI OSPEDALETTI

C.F. 00246880082

intervento

PROGETTO ESECUTIVO
Ristrutturazione volta all'efficientamento energetico del complesso scolastico in Corso Marconi 72

sito di intervento

Corso Marconi n.72

oggetto della tavola

Pianta Piano Terra allo Stato di Fatto
Pianta Piano Primo allo Stato di Fatto

n°tav	scala	versione	data	firma e timbro del tecnico
2	1:100	1	20 Maggio 2020	

Paolo Ing. Magna
Via San Francesco n.273 - Taggia
Email ing.magna@gmail.com
PEC paolo.magna@ingpec.eu
Iscriz. Albo Ingegneri Imperia n.705

Lorenzo Arch. Magna
Via Moscatelli 7 - 18010 - Santo Stefano al Mare
e-mail: lorenzomagna@gmail.com
pec: arch.magna@pec.it
Iscriz. Ordine Architetti Imperia n.565
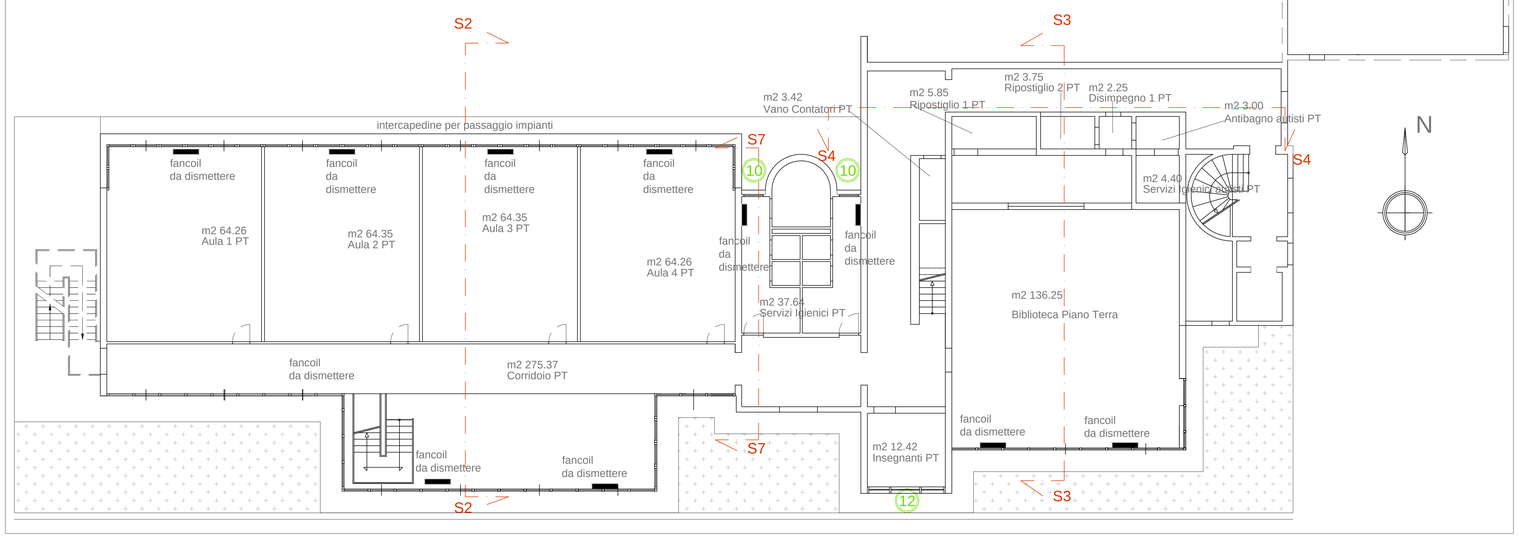
PIANTA PIANO TERRA - STATO DI FATTO - 1:100