

Conformemente alle leggi vigenti questo documento non può essere copiato, riprodotto o divulgato in Italia e all'Estero senza l'approvazione dei progettisti, cui resta riservato il diritto di perseguire legalmente i trasgressori timbri comunali

Il RUP

Architetto Salsi Massimo

comune

COMUNE DI OSPEDALETTI
PROVINCIA DI IMPERIA

committente

COMUNE DI OSPEDALETTI
C.F. 00246880082

intervento

PROGETTO ESECUTIVO
Ristrutturazione volta all'efficiamento energetico del
complesso scolastico in Corso Marconi 72

sito di intervento

Corso Marconi n.72

oggetto della tavola

Particolari contruttivi allo stato di fatto:
- parete vetrata sud
- parete in blocchi di cls

n°tav

scala

versione

data

firma e timbro del tecnico

6

1:10

1

20 Maggio 2020

Paolo Ing. Magna
Via San Francesco n.273 - Taggia
Email: ing.magna@gmail.com
PEC: paolo.magna@ingpec.eu

Iscriz. Albo Ingegneri Imperia n.705




Lorenzo Arch. Magna
Via Moscatelli 7 - 18010 - Santo Stefano
e-mail: lorenzomagna@gmail.com
pec: arch.magna@pec.it

Iscriz. Ordine Architetti Imperia n.565



PARTICOLARE 1 STATO DI FATTO - SCALA 1:10
SEZIONE DELLA PARETE VETRATA LATO SUD

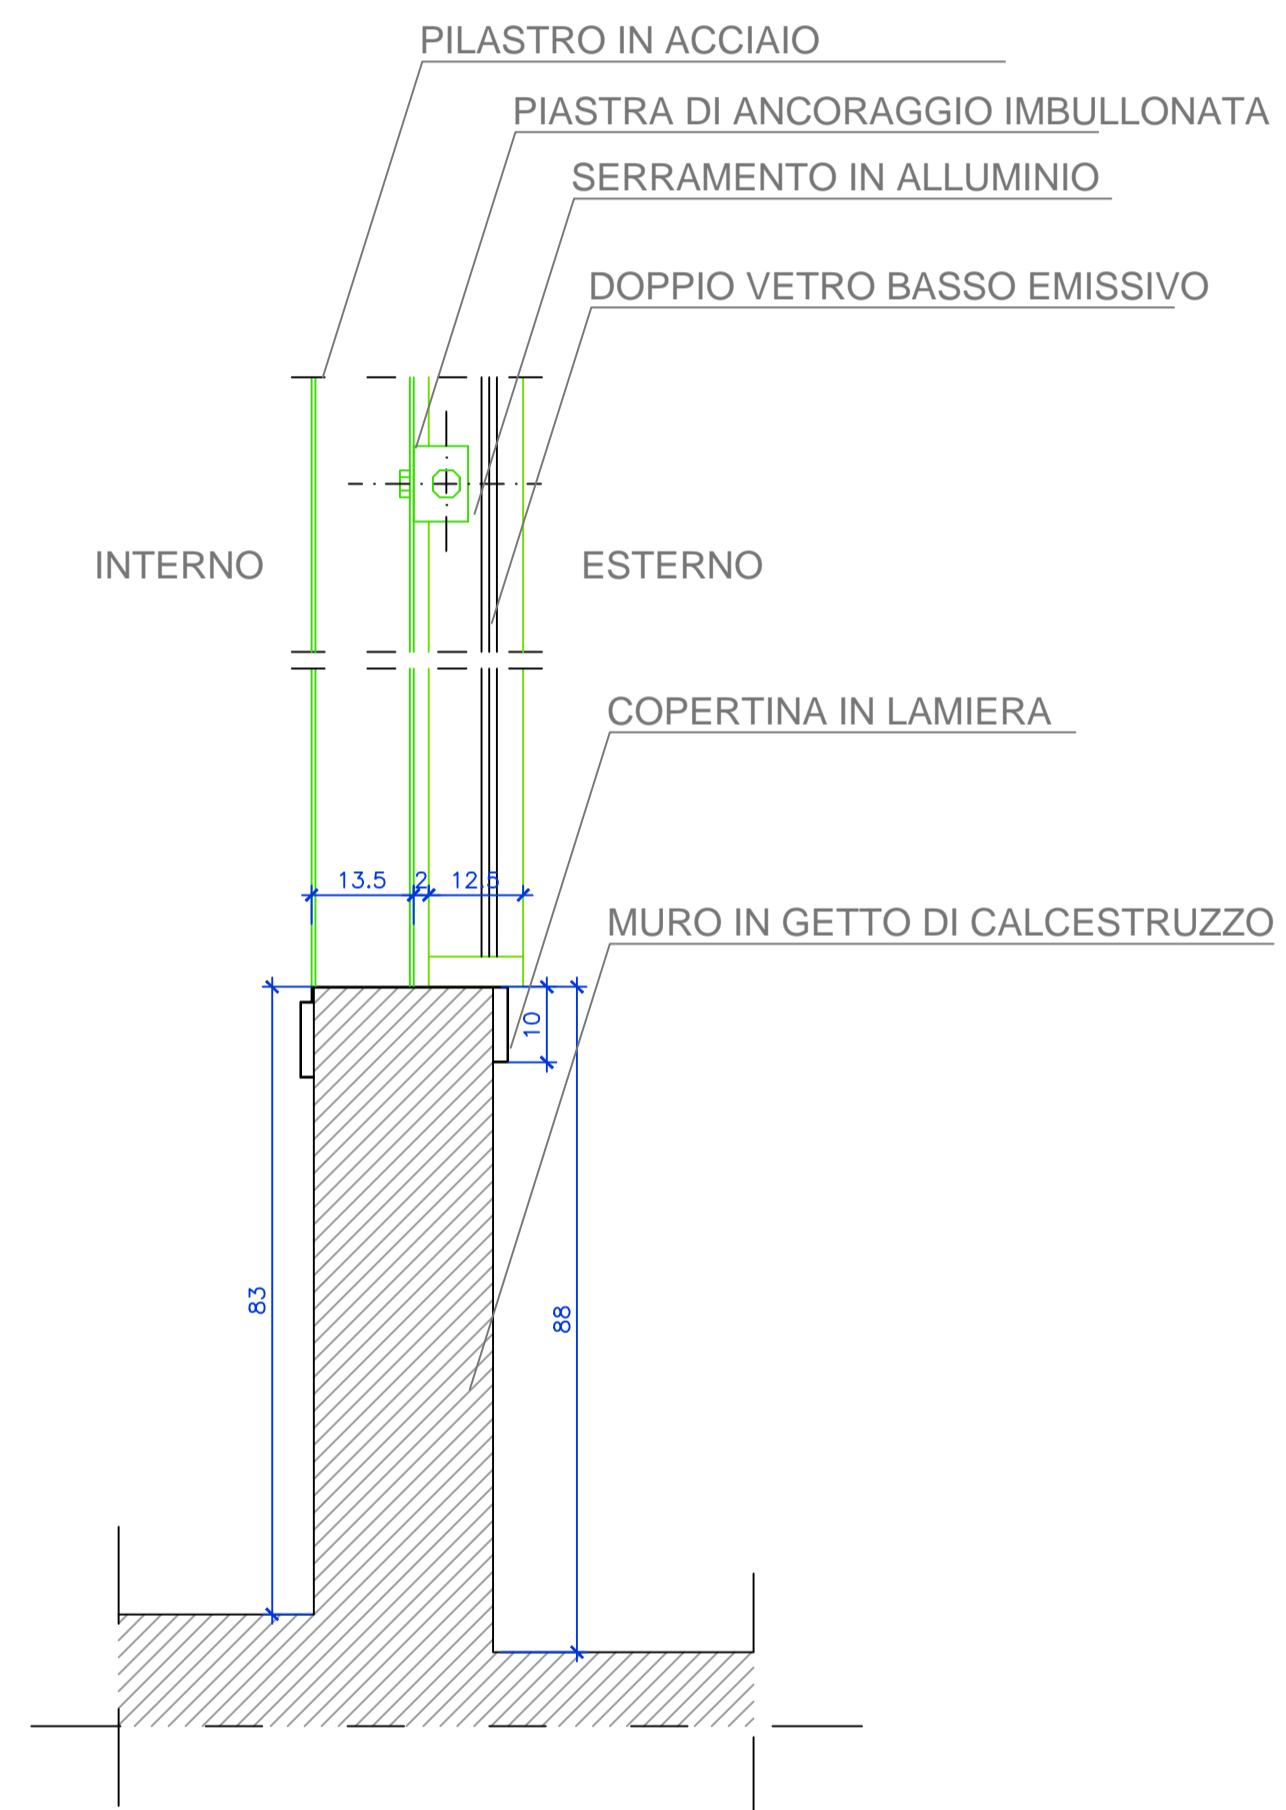

PARTICOLARE 2 STATO DI FATTO - SCALA 1:10
SEZIONE TIPO DELLA PARETE IN BLOCCHI DI CLS

