


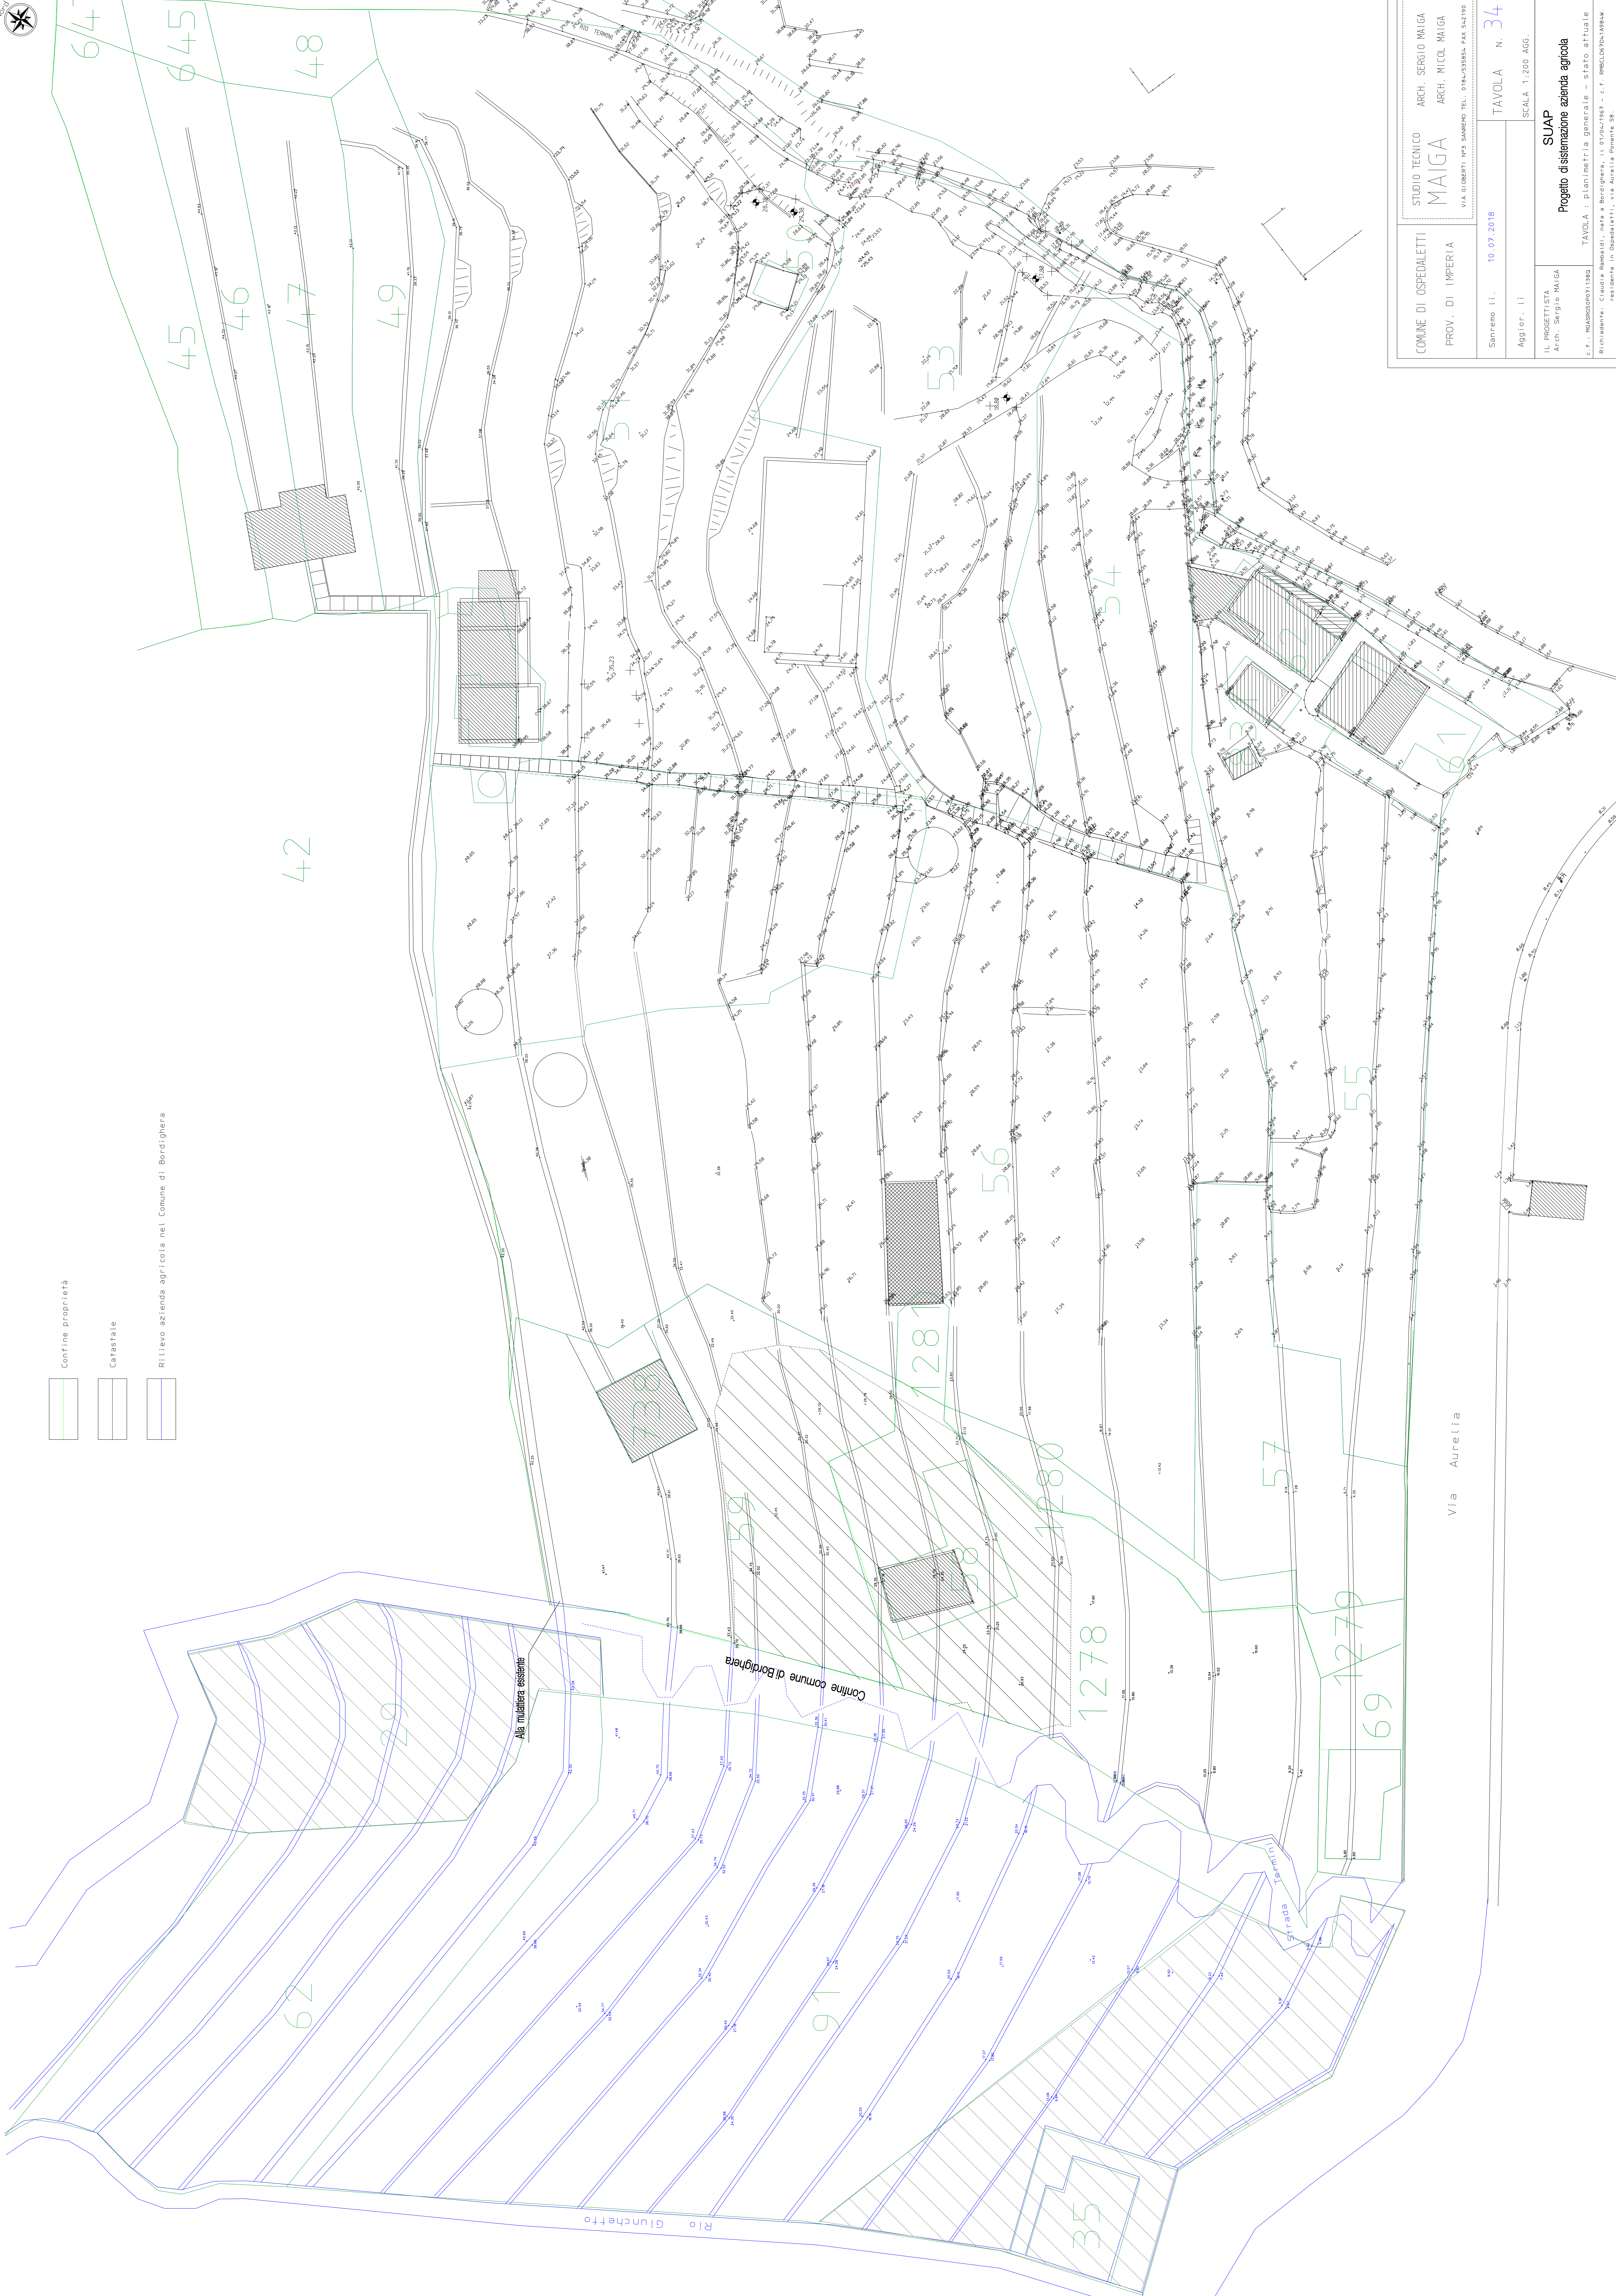


-  Confine proprietà
-  Catastale
-  Rilievo azienda agricola nel Comune di Bordighera



COMUNE DI OSPEDALETTI
 STUDIO TECNICO
MAIGA
 ARCH. SERGIO MAIGA
 ARCH. MICOL MAIGA
 VIA GIUSEPPE N°3 SANREMO TEL. 0194/339954 FAX 0194/339955

Sanremo li. 10.07.2018
 Tavola N. 34
 Aggior. li. SCALA 1:200 AGG.

IL PROGETTISTA
 Arch. Sergio Maiga
Progetto di sistemazione azienda agricola
 SUAP
 TAVOLA : pianimetria generale - stato attuale
 C.F.: MASBOSCHIPIRIBO
 RICHIEDENTE: Claudia Rosalini, nata a Bordighera, li 01/02/1987 - c.f. REBCLGZTA1984M
 residente in Ospedaletti, via Aurelia Ponte 58.