
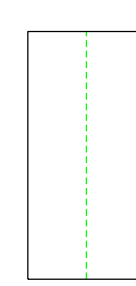
 
 


-  Confine proprietà
-  Catastale
-  Rilievo azienda agricola nel Comune di Bordighera

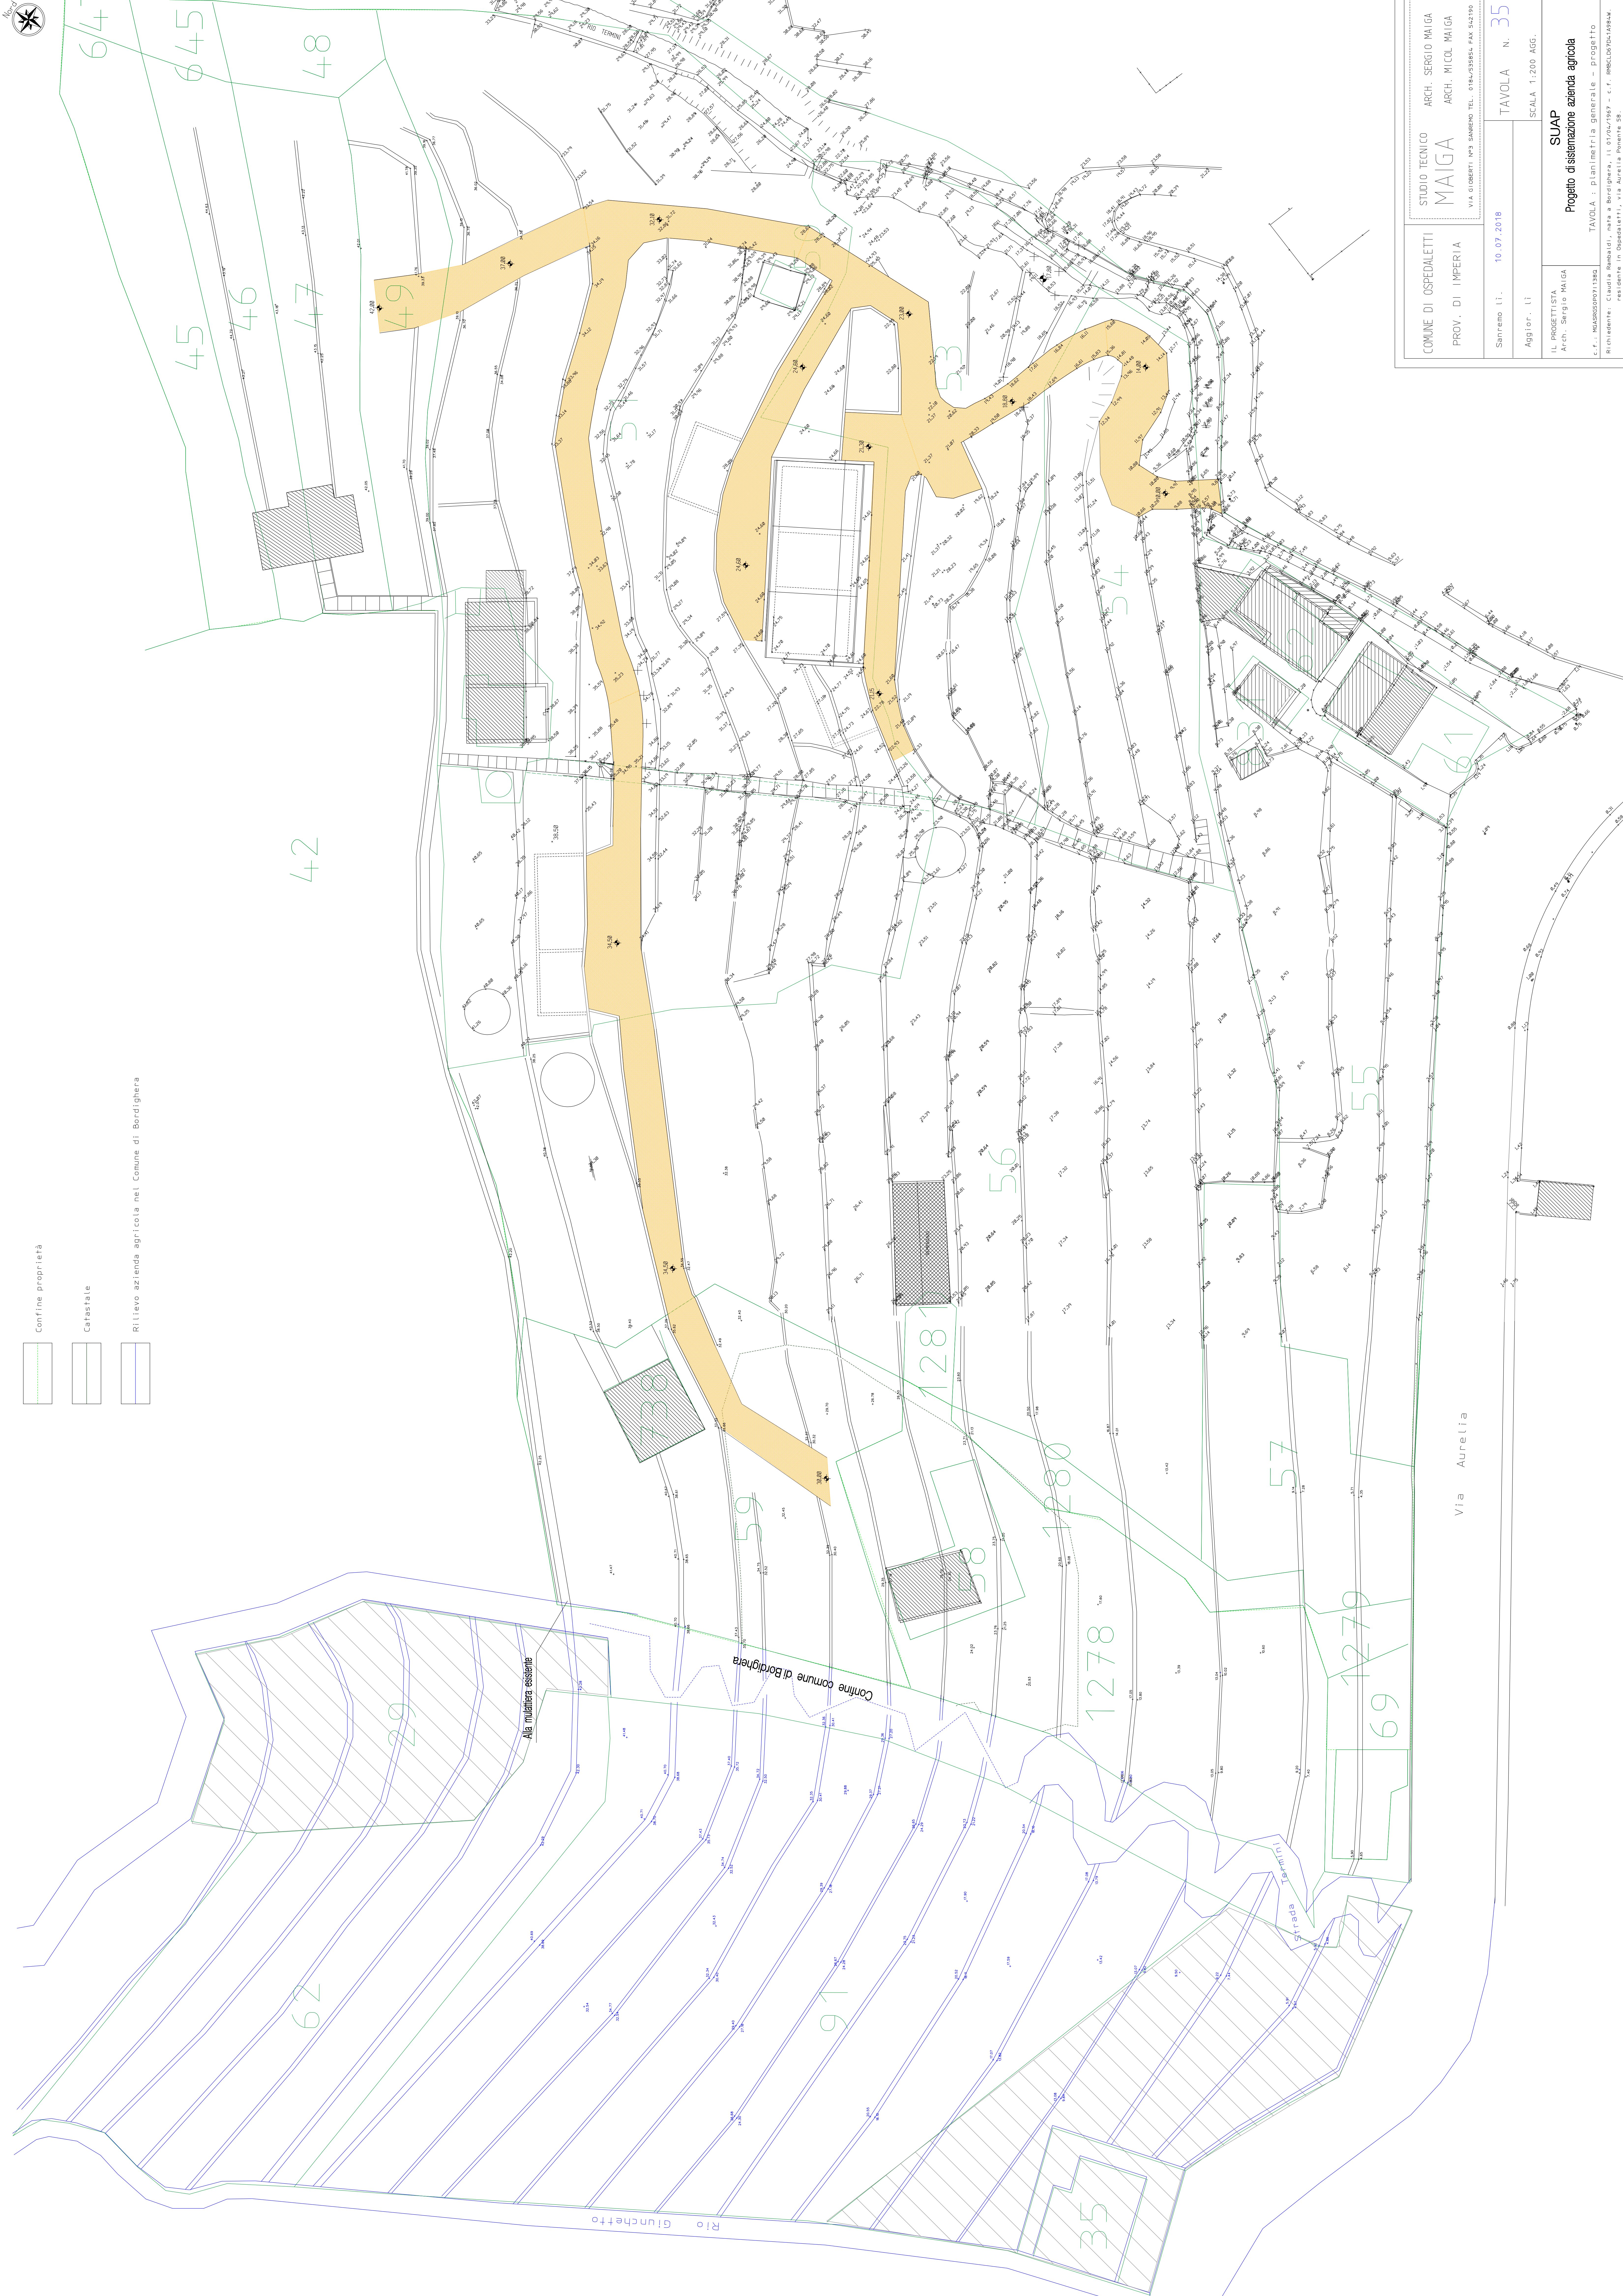

COMUNE DI OSPEDALETTI PROV. DI IMPERIA Sanremo It. 10.07.2018	STUDIO TECNICO <b>MAIGA</b> ARCH. SERGIO MAIGA ARCH. NICOL MAIGA VIA GIOBERTI N°3 SANREMO TEL. 0194/339954 FAX 0194/339955	TAVOLA N. <b>35</b> SCALA 1:200 AGG.
IL PROGETTISTA Arch. Sergio Maiga		SUAP Progetto di sistemazione azienda agricola TAVOLA : planimetria generale - progetto C.F. MASSIMILIANO RICHIEDENTE: Claudia Rosaldi, nata a Bordighera, il 01/04/1987 - c.f. RRECLGZTA1984M. residente in Ospedaletti, via Aurelia Ponte 58.