
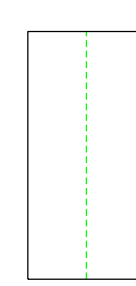
 
 


-  Confine proprietà
-  Catastale
-  Rilievo azienda agricola nel Comune di Bordighera

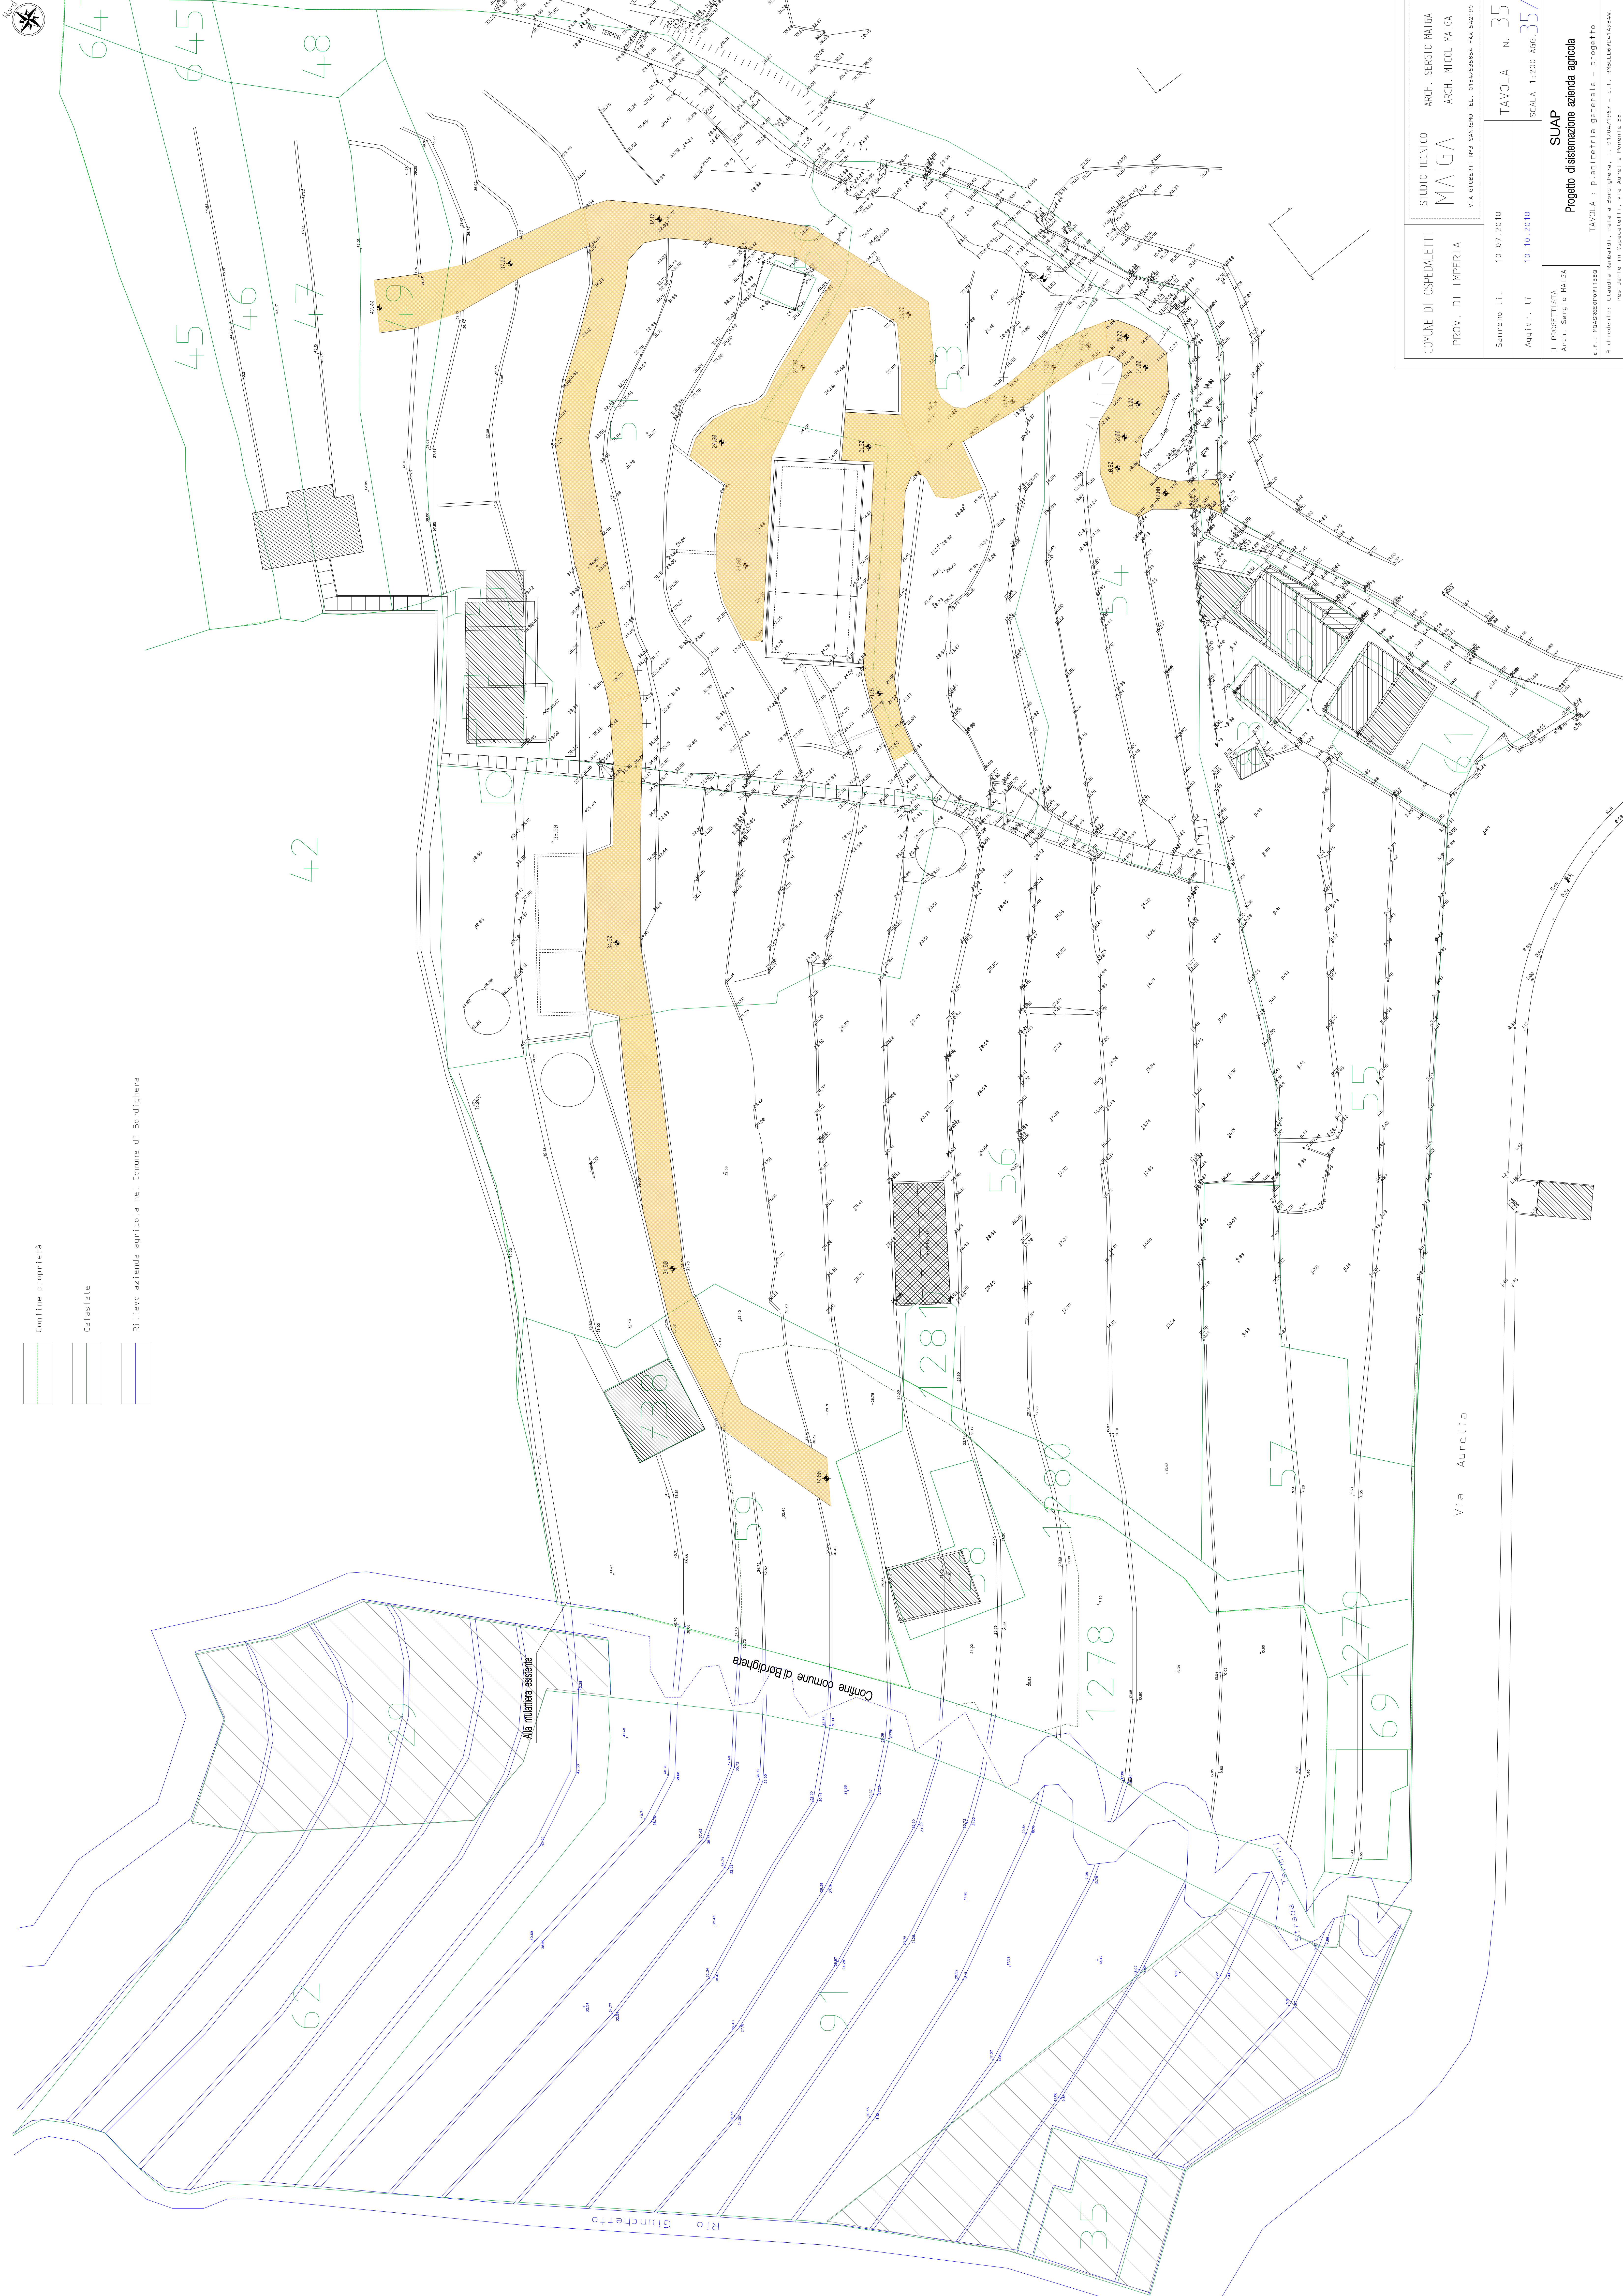

COMUNE DI OSPEDALETTI PROV. DI IMPERIA		STUDIO TECNICO <b>MAIGA</b> VIA GIOBERTI N°3 SANREMO TEL. 0194/339954 FAX 0194/339950	
Sanremo li. 10.07.2018	Tavola N. <b>35</b>	Progettato di sistemazione azienda agricola	
Aggior. li. 10.10.2018	SCALA 1:200 AGG. <b>35/1</b>	SUAP	
IL PROGETTISTA Arch. Sergio Maiga		TAVOLA : planimetria generale - progetto C.F. : MASSOBBIPR138D RICHIEDENTE : Claudia Rosaldi, nata a Bordighera, li 01/04/1987 - c.f. : RRECLGZTA1984M residente in Ospedaletti, via Aurelia Ponte 58.	