



REPUBBLICA ITALIANA

1861 > 2011 <



REGIONE DEL CONSIGLIO DEI MINISTRI
UNITÀ TECNICA DI REGIONE - U.T.R. (D.L. N. 3772 DEL 18 MARZO 2008)

COMPLETAMENTO DEL PARCO COSTIERO DEL PONENTE LIGURE
REGIONE LIGURIA - AREA 24 - PROVINCIA DI IMPERIA

IMPRESA mandataria:
C.O.C.E.S. s.r.l.
Via Forno Vegli, 5 06083 ROMA

PROGETTAZIONE ESECUTIVA:
S.F.L.A.S. s.r.l. ROMA
Via Salaria, 111 00198 ROMA

PROGETTAZIONE COSTRUTTIVA:
Studio Peretti s.r.l. Roma
Via Caspary, 204 00173 ROMA

IL PRESIDENTE AREA 24
Dott. Rigo. Tullio Basso



IL DIRETTORE LAVORI
Dott. Rigo. Roberto Traversi

RESPONSABILI PROGETTAZIONE E COSTRUZIONE:
Dott. Arch. Filippo A. Scalfi
Dott. Arch. Umberto Scalfi


Table with 4 columns: Part (A, B, C, D), Date, Description, and Status. Part A is marked as 'OK'.

Table with 2 columns: Description and Date. Includes 'PROVA DI VARANTE' and 'ARCHITETTONICO'.

OSP A07
COMUNE DI OSPEDALETTI
COMPARTO 1 PROSPETTI E SEZIONI

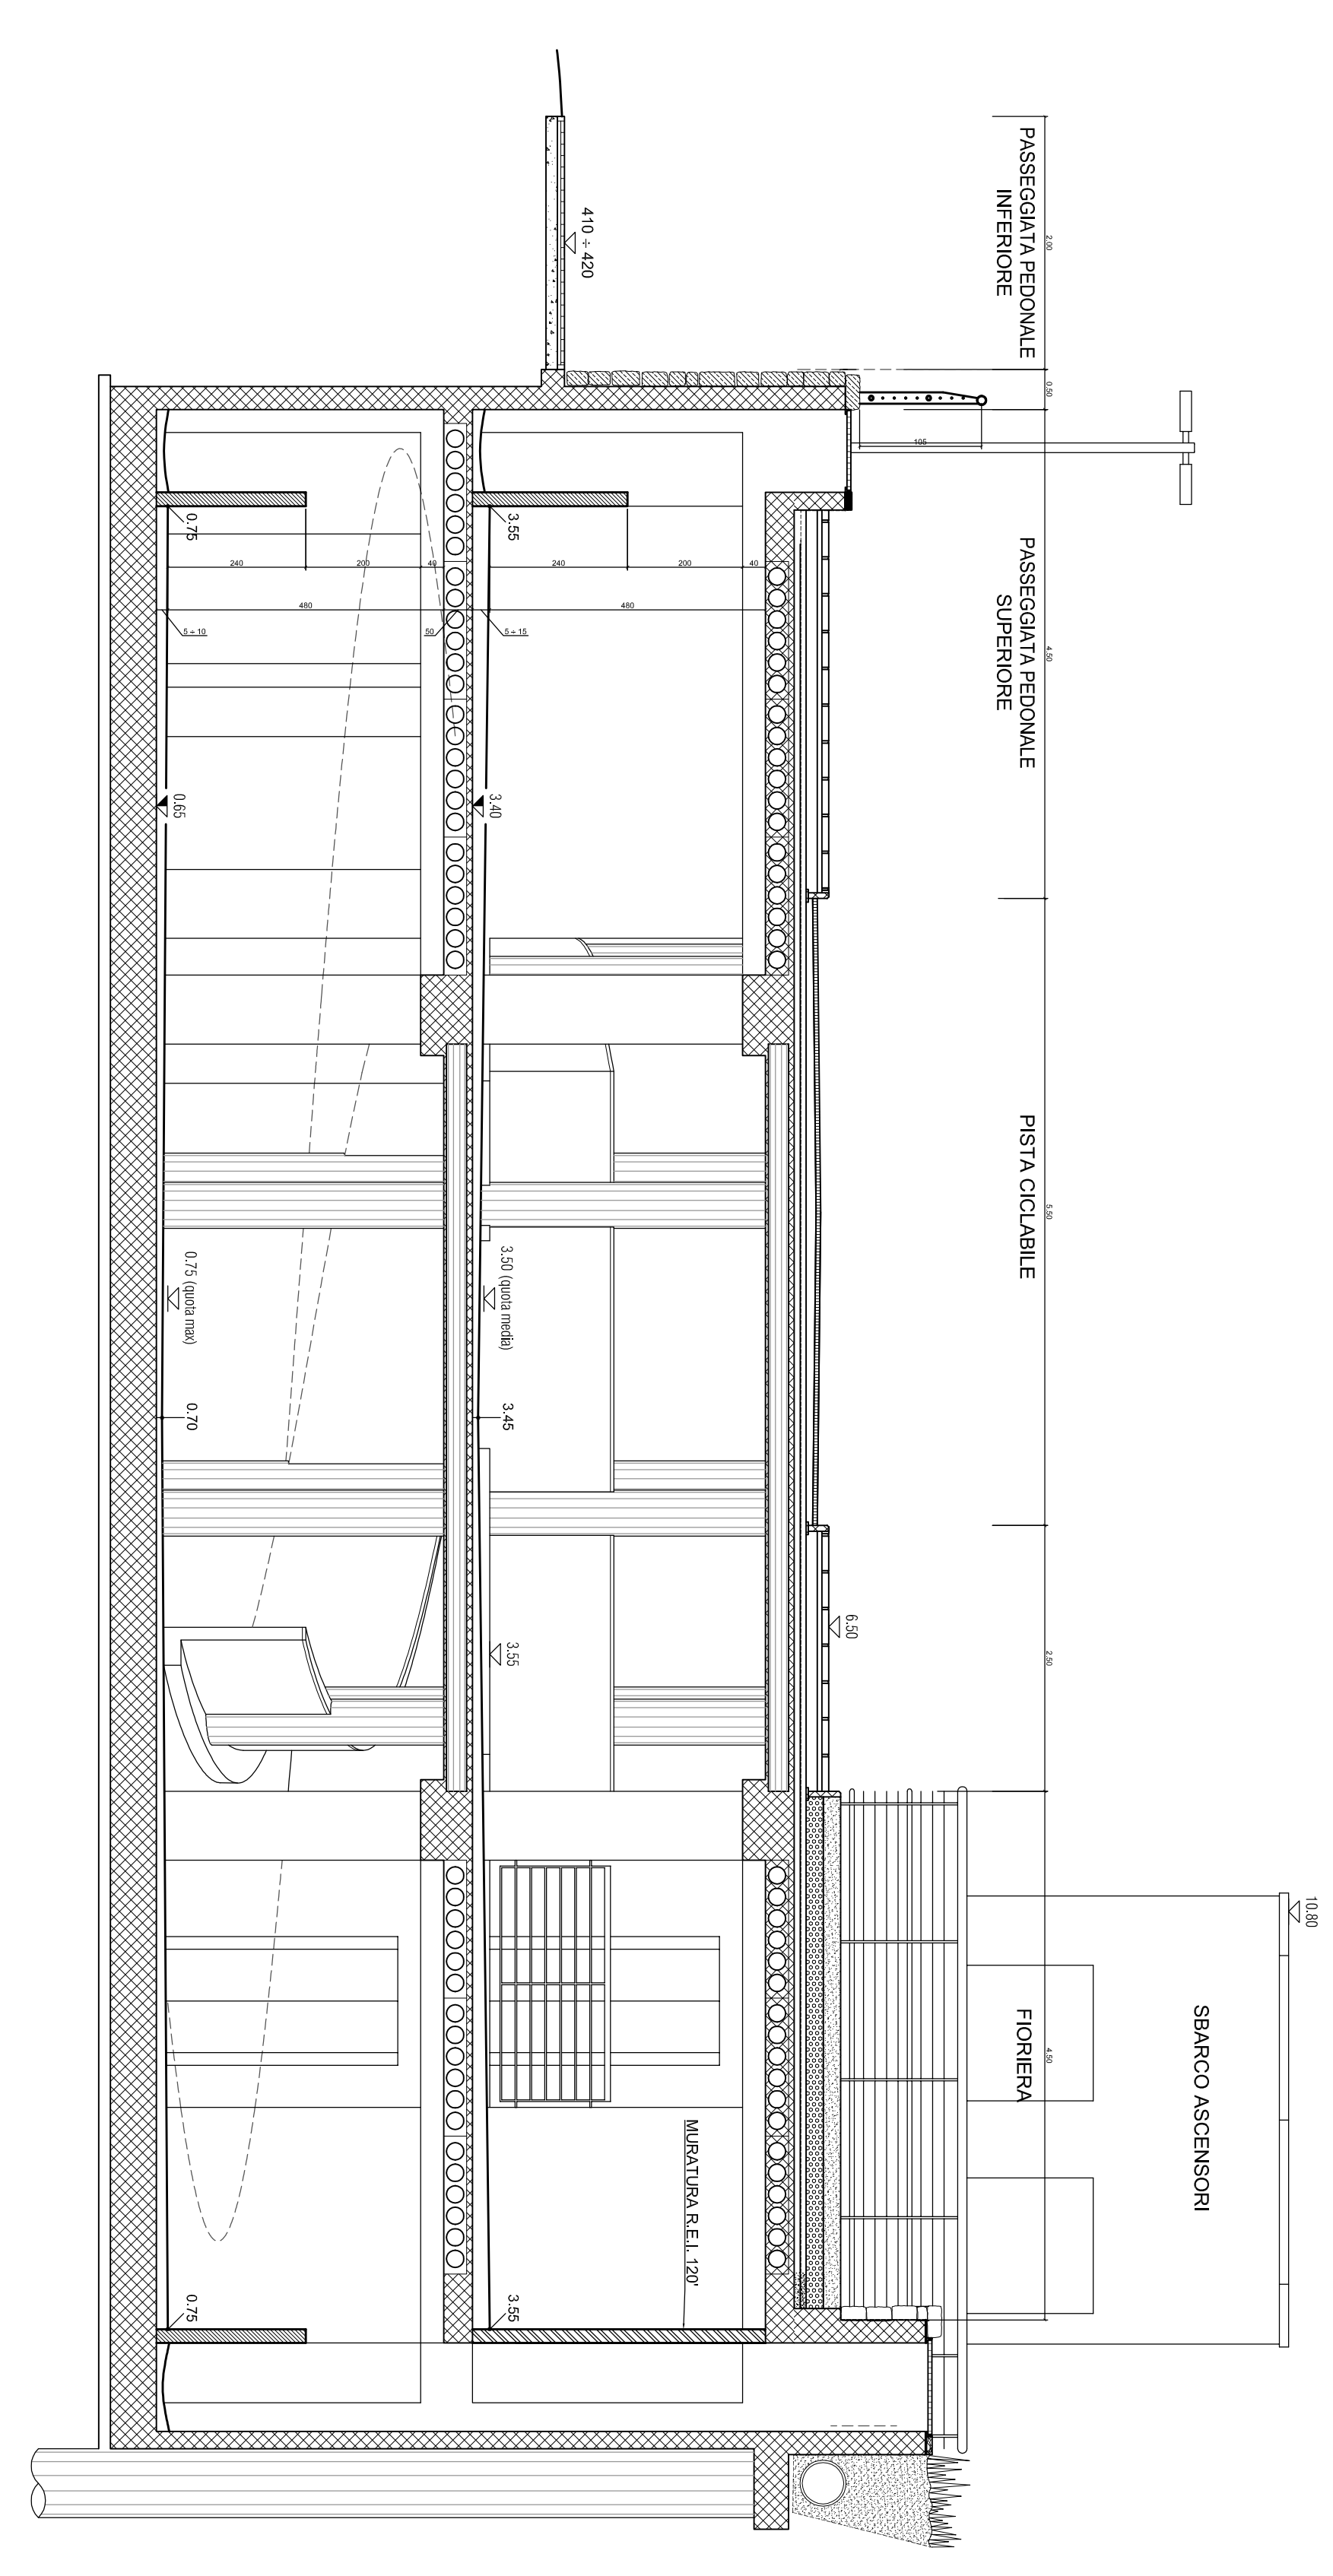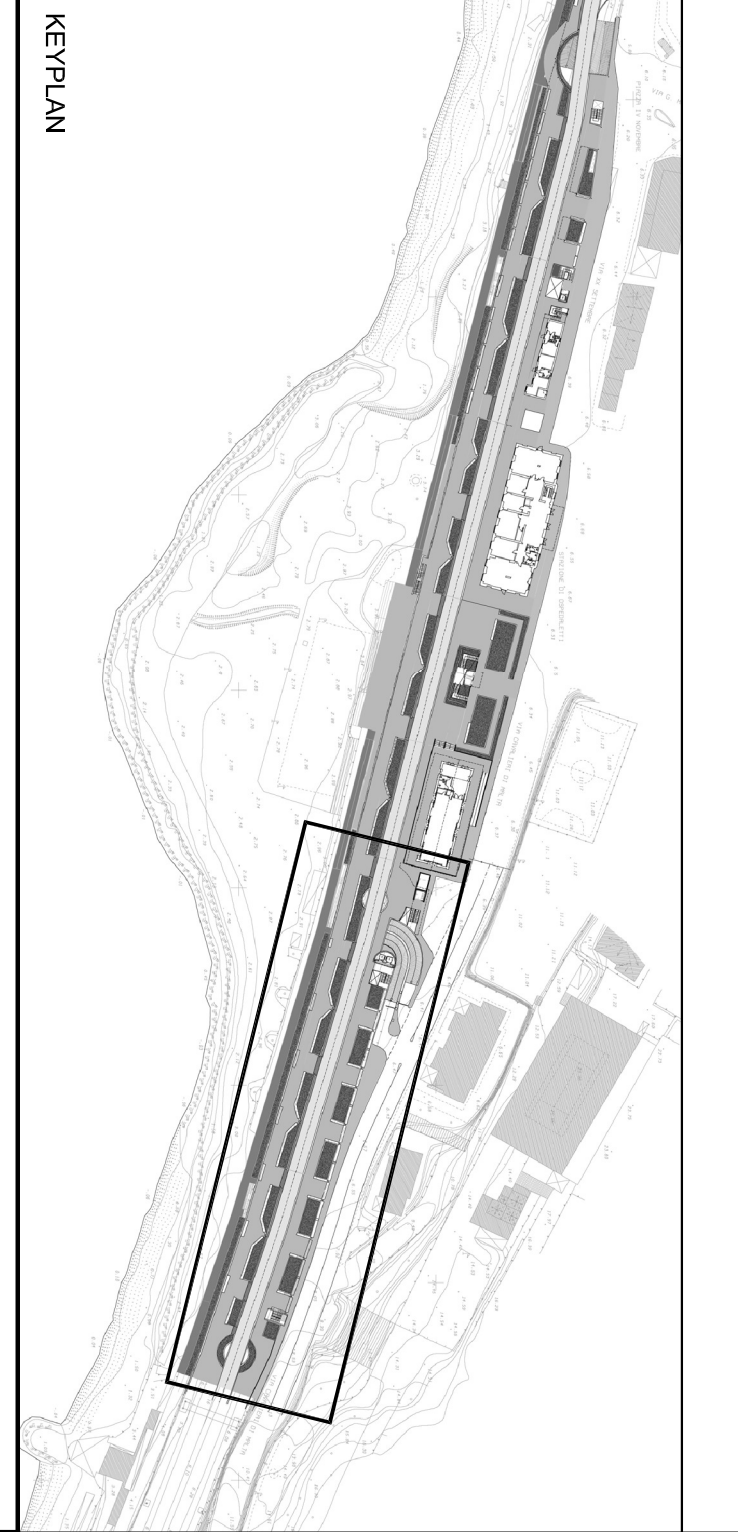

SEZIONE S1
COMPARTO 1
SCALA 1:50

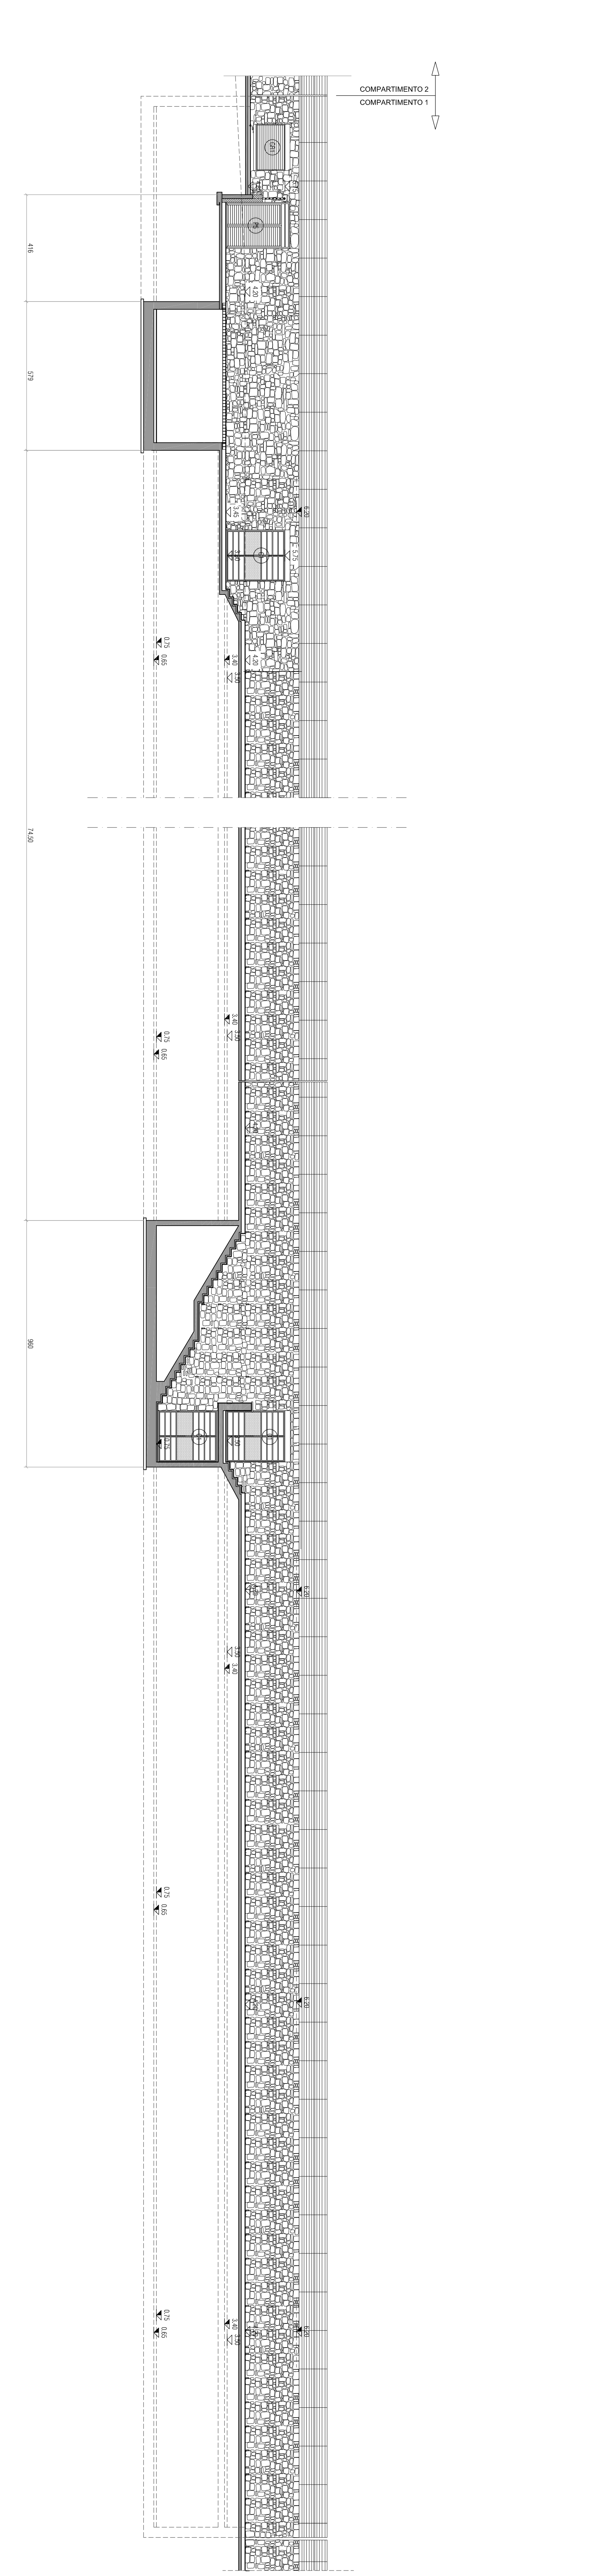

PROSPETTO LATO MARE
COMPARTO 1
SCALA 1:100