

LEGENDA APPRESTAMENTI

- APPRESTAMENTI DA SMONTARE AL TERMINE DELLA FASE 1
- APPRESTAMENTI OLTRE LA FASE 1
- APPRESTAMENTI CONSECUTIVI ALLA MESSA IN SICUREZZA DELL'AREA A SUD DELL'EDIFICIO SCOLASTICO

Conformemente alle leggi vigenti questo documento non può essere copiato, riprodotto o divulgato in Italia e all'Estero senza l'approvazione dei progettisti, cui resta riservato il diritto di perseguire legalmente i trasgressori timbri comunali

Il RUP
Architetto Salsi Massimo

comune
**COMUNE DI OSPEDALETTI
PROVINCIA DI IMPERIA**

committente
COMUNE DI OSPEDALETTI
C.F. 00246880082

intervento
**PROGETTO DI FATTIBILITA' TECNICA ED ECONOMICA
Ristrutturazione volta all'efficiamento energetico del
complesso scolastico in Corso Marconi 72**

sito di intervento
Corso Marconi n.72


oggetto della tavola
Layout di Cantiere

n°tav scala versione data

Sic.1 1:200 2 04-Giugno-2020

firma e timbro del tecnico

Paolo Ing. Magna
Via San Francesco n.273 - Taggia
Email: ing.magna@gmail.com
PEC: paolo.magna@ingpec.eu
Iscriz. Albo Ingegneri Imperia n.705

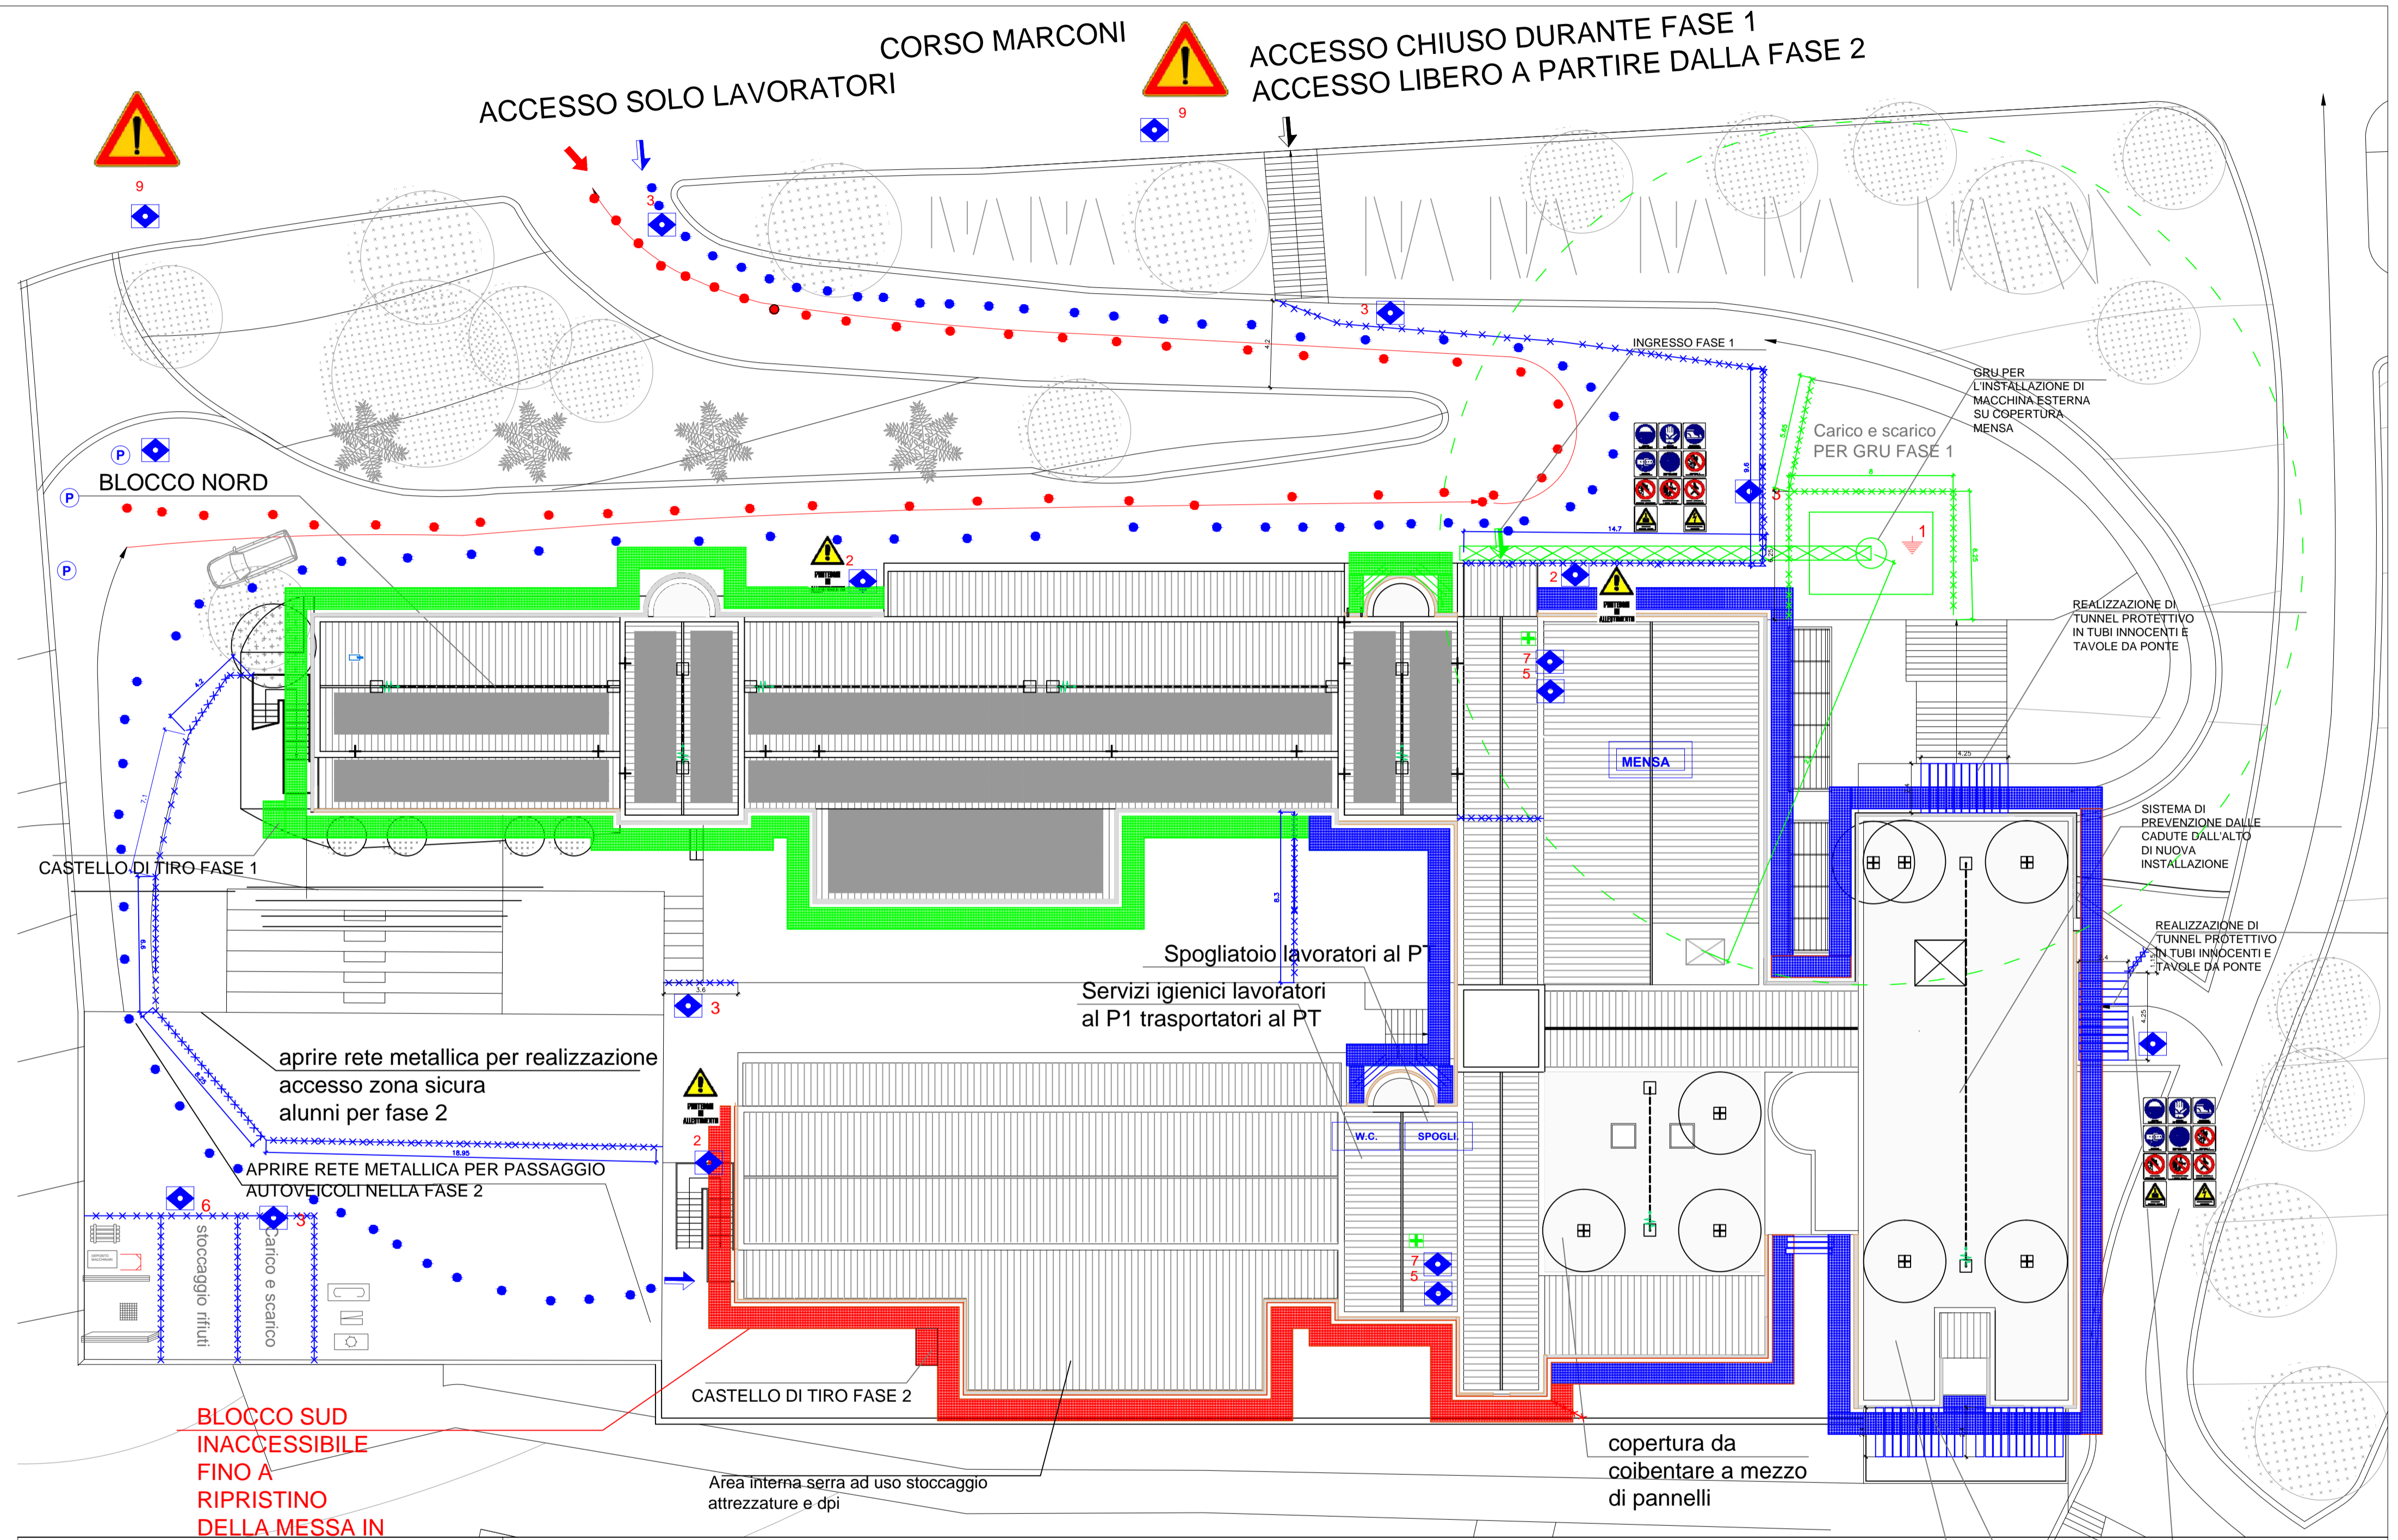

1. TERRA
2. ALLERTAMENTO
3. ZONA A RISCHIO
4. P
5. RIFIUTI
6. ZONA STOCCAGGIO
7. ZONE
8. STOCCAGGIO
9. RIFIUTI

LEGENDA SICUREZZA

DEPOSITO PONTEGGI	STOCCAGGIO LATERIZI, SOLAI PIGNATTE	PONTEGGIO
DEPOSITO CASSEFORMI	STOCCAGGIO SACCHI DI CEMENTO O SIMILARI	LINEA ELETTRICA
DEPOSITO MACCHINARI	STOCCAGGIO MATERIALI SCIOLTI	ALLACCIO RETE ELETTRICA
DEPOSITO ATTREZZATURE	STOCCAGGIO MATERIALI DI RISULTA	QUADRO PRINCIPALE
DEPOSITO D.P.I.	BETONIERA	DISPERSORI DI TERRA
STOCCAGGIO RETE ELETTROSALDATA	CESCOIA	LINEA IDRICA
STOCCAGGIO LEGNAME	SEGA CIRCOLARE	UTILIZZATORI LINEA IDRICA
STOCCAGGIO FERRO PER CARPENTERIA	UFFICI	W.C. SPOGLII SERVIZI IGIENICI E SPOGLIATOI
CARTELLI DI CANTIERE	CASSETTA PRONTO SOCCORSO	
PARAPETTO DI PROTEZIONE		
MENZA		
MENZA (locale uso refettorio)		
PERCORSO MEZZI		

accesso alunni e personale scolastico

BLOCCO EST