


PLANIMETRIA STATO DI PROGETTO
SCALA 1:100

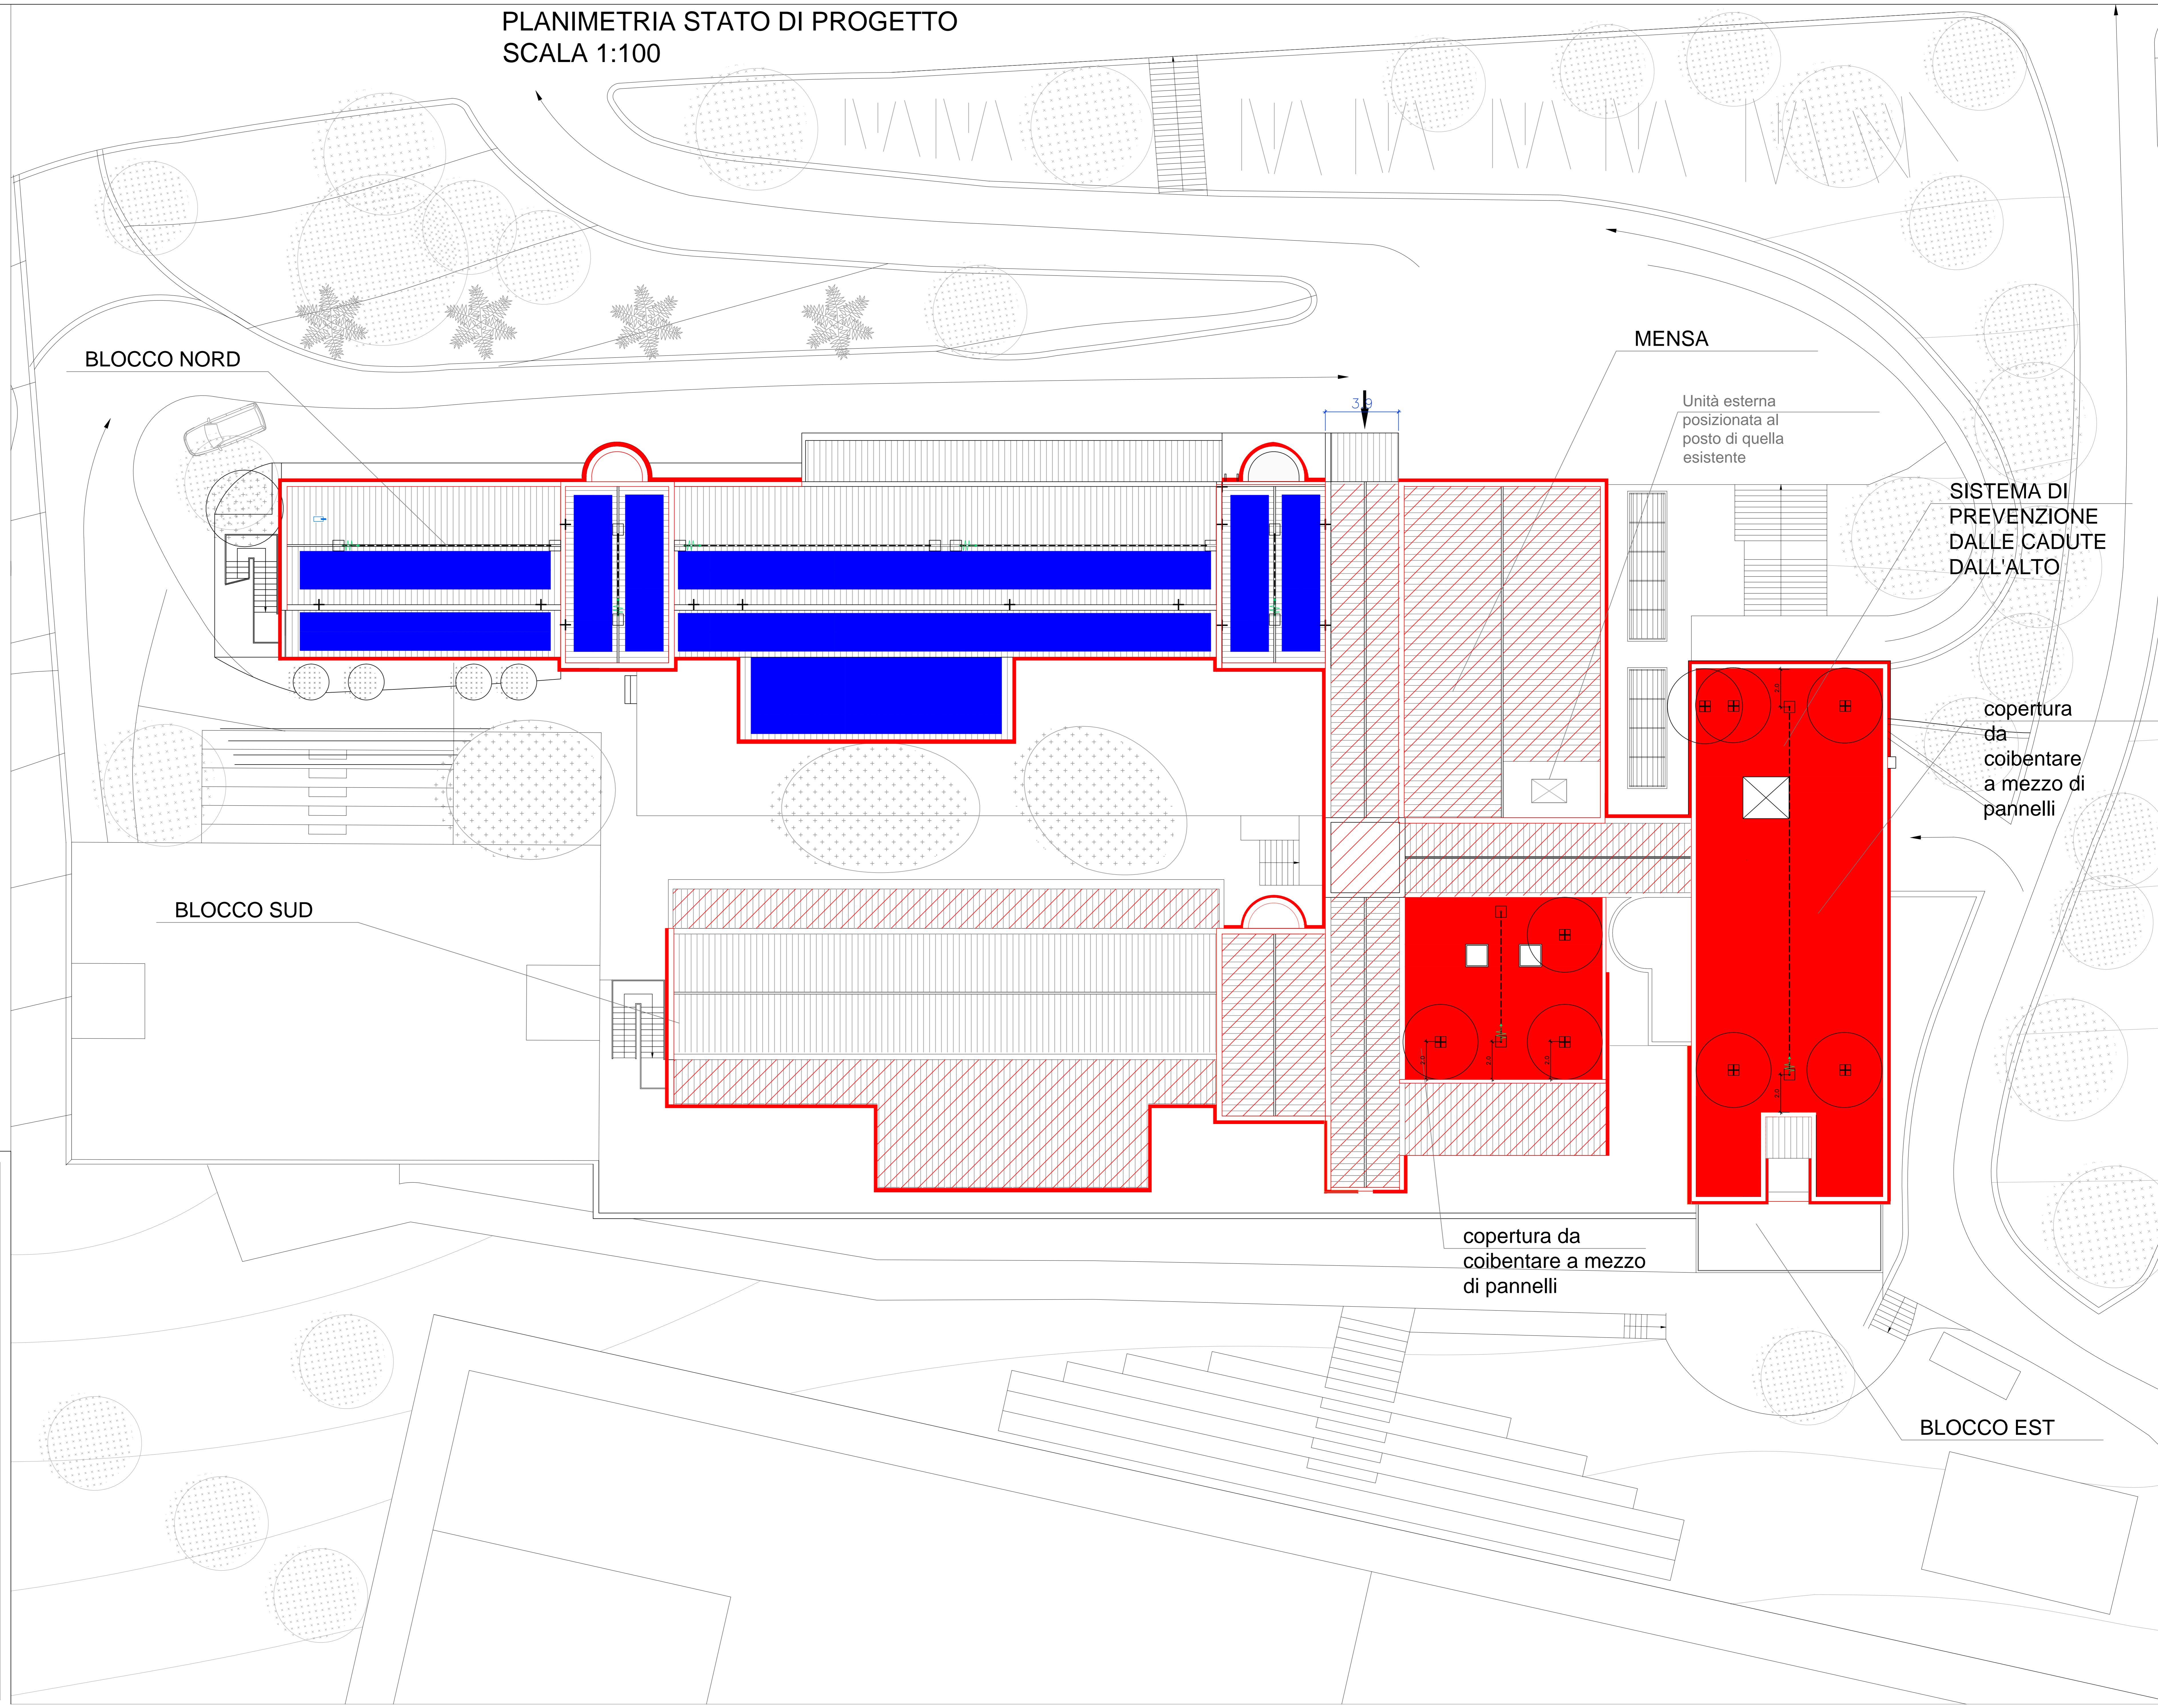

BLOCCO NORD

MENZA

Unità esterna
posizionata al
posto di quella
esistente

SISTEMA DI
PREVENZIONE
DALLE CADUTE
DALL'ALTO




copertura
da
coibentare
a mezzo di
pannelli

BLOCCO SUD

copertura da
coibentare a mezzo
di pannelli

BLOCCO EST

LEGENDA RAFFRONTO

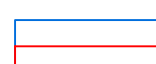-  coibentazione copertura inclinata con controsoffitto interno
-  coibentazione copertura piana con isolamento esterno
-  opere nuova realizzazione/installazione

Conformemente alle leggi vigenti questo documento non può essere copiato, riprodotto o divulgato in Italia e all'Estero senza l'approvazione dei progettisti, cui resta riservato il diritto di perseguire legalmente i trasgressori senza comunali.

Il RUP
Architetto Salsi Massimo

comune
COMUNE DI OSPEDALETTI
PROVINCIA DI IMPERIA

committente
COMUNE DI OSPEDALETTI
C.F. 00246880082

intervento
PROGETTO DI FATTIBILITA' TECNICA ED ECONOMICA
Ristrutturazione volta all'efficiamento energetico del
complesso scolastico in Corso Marconi 72

sito di intervento
Corso Marconi n.72

oggetto della tavola
Planimetria di raffronto tra stato di fatto e progetto

n°tav scala versione data firma e timbro del tecnico

15 1:100 1 20 Maggio 2020

Paolo Ing. Magna
Via San Francesco n. 215 - 56025 - Pisa
Email: paolo.magna@ing.com
P.I.C. 0471/0472/0473/0474/0475/0476/0477/0478/0479/0480/0481/0482/0483/0484/0485/0486/0487/0488/0489/0490/0491/0492/0493/0494/0495/0496/0497/0498/0499/0500

Lorenzo Arch. Magna
Via Mazzini n. 18010 - 56025 - Pisa
Email: lorenzo.magna@ing.com
P.I.C. 0471/0472/0473/0474/0475/0476/0477/0478/0479/0480/0481/0482/0483/0484/0485/0486/0487/0488/0489/0490/0491/0492/0493/0494/0495/0496/0497/0498/0499/0500

Isoliz. Ordine Architetti Imperia n. 565