

Conformemente alle leggi vigenti questo documento non può essere copiato, riprodotto o divulgato in Italia e all'Estero senza l'approvazione dei progettisti, cui resta riservato il diritto di perseguire legalmente i trasgressori timbrati comunali.

II RUP
Architetto Salsi Massimo

comune
COMUNE DI OSPEDALETTI
PROVINCIA DI IMPERIA

committente
COMUNE DI OSPEDALETTI
C.F. 00246880082

intervento
PROGETTO DI FATTIBILITA' TECNICA ED ECONOMICA
Ristrutturazione volta all'efficiamento energetico del complesso scolastico in Corso Marconi 72

sito di intervento
Corso Marconi n.72


oggetto della tavola
Pianta Piano Terra allo Stato di Progetto
Pianta Piano Primo allo Stato di Progetto

n°tav scala versione data firma e timbro del tecnico

9 1:100 1 20 Maggio 2020

Paolo Ing. Magna
Via San Francesco n.274 - Tende
Email: ing.magna@gmail.com
PEC: paolo.magna@ingep.eu
Isctz. Albo Ingegneri Imperia n.705

Lorenzo Arch. Magna
Via Moscati 7 - 19010 - Santo Spirito
e-mail: lorenzomagna@gmail.com
pec: arch.magna@pec.it
Isctz. Ordine Architetti Imperia n.565

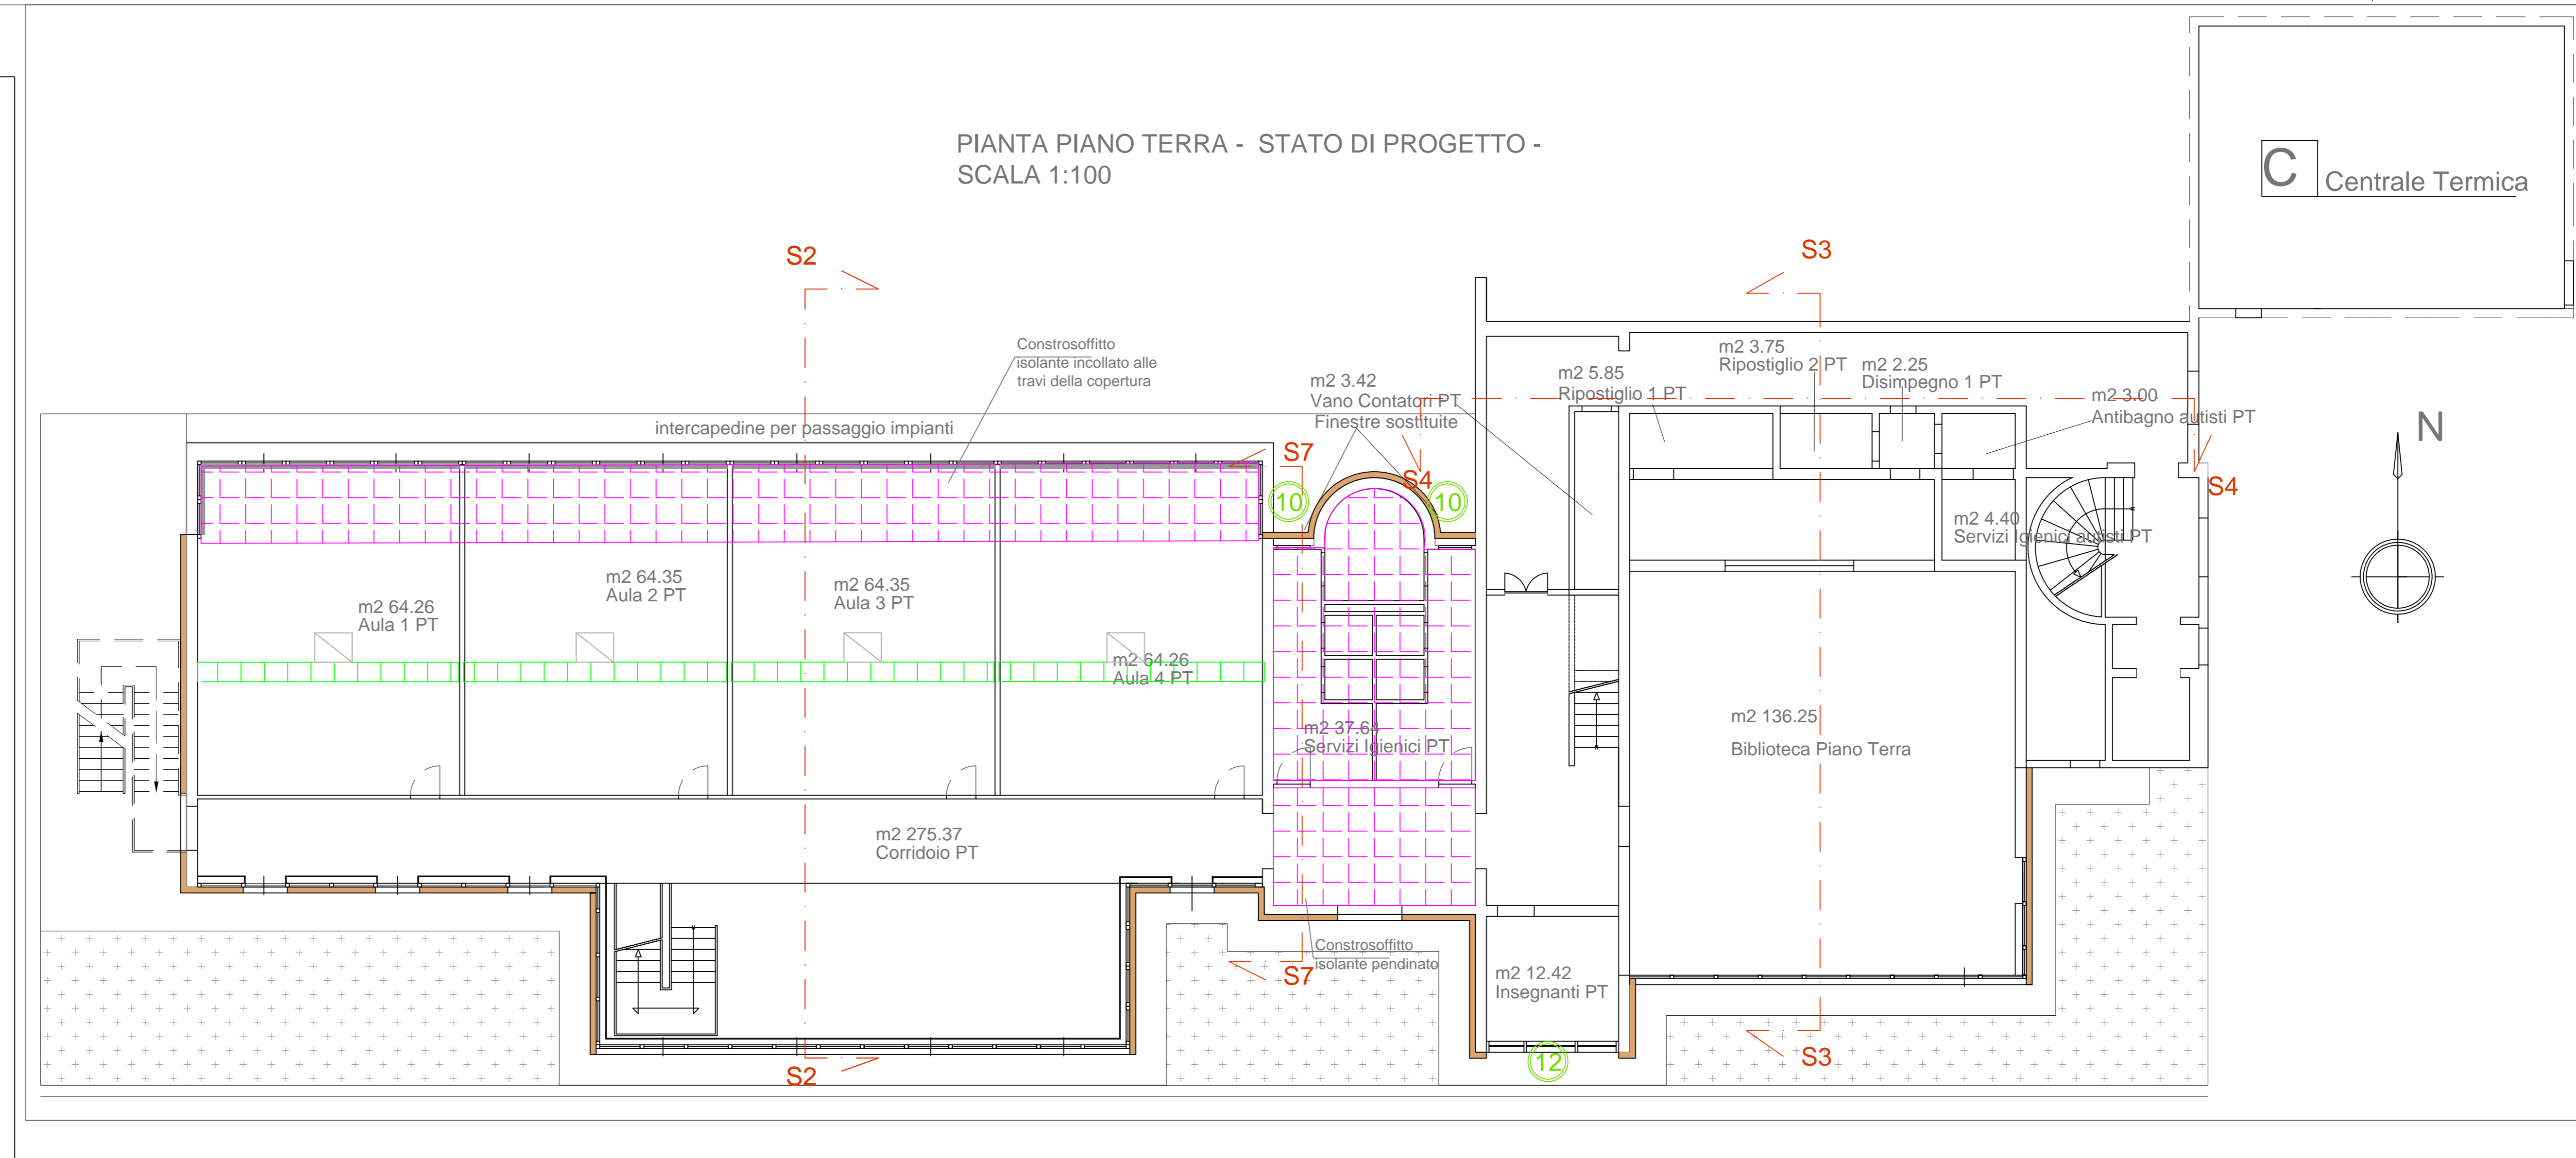

C Centrale Termica