


codice generale elaborato	area progettazione	tipo documento	n° elaborato	DATA
OS02		<b>PROGETTO</b>	<b>12</b>	18/03/2021
oggetto dell'elaborato	RAFFRONTO E TRACCIAMENTI COMPARTO 1		scala: 1:250	
	RAFFRONTO E TRACCIAMENTI COMPARTO 2		scala: 1:250	
	RAFFRONTO E TRACCIAMENTI COMPARTO 3		scala: 1:250	


DATI PROGETTISTI	
STUDIO DI INGEGNERIA TORRELLI & ASSOCIATI VIA AVENIA, 110 - 00187 ROMA (RM) TEL: 06/47810000 - FAX: 06/47810009 E-MAIL: STUDIO@TORRELLI.IT	STUDIO DI ARCHITETTURA MONSANTO ARCHITETTURA VIA AVENIA, 110 - 00187 ROMA (RM) TEL: 06/47810000 - FAX: 06/47810009 E-MAIL: MONSANTO@MONSANTOARCHITECTURE.IT

**Legenda**


	Rilievo-invariato
	Progetto
	Rilievo porzioni oggetto di modifica

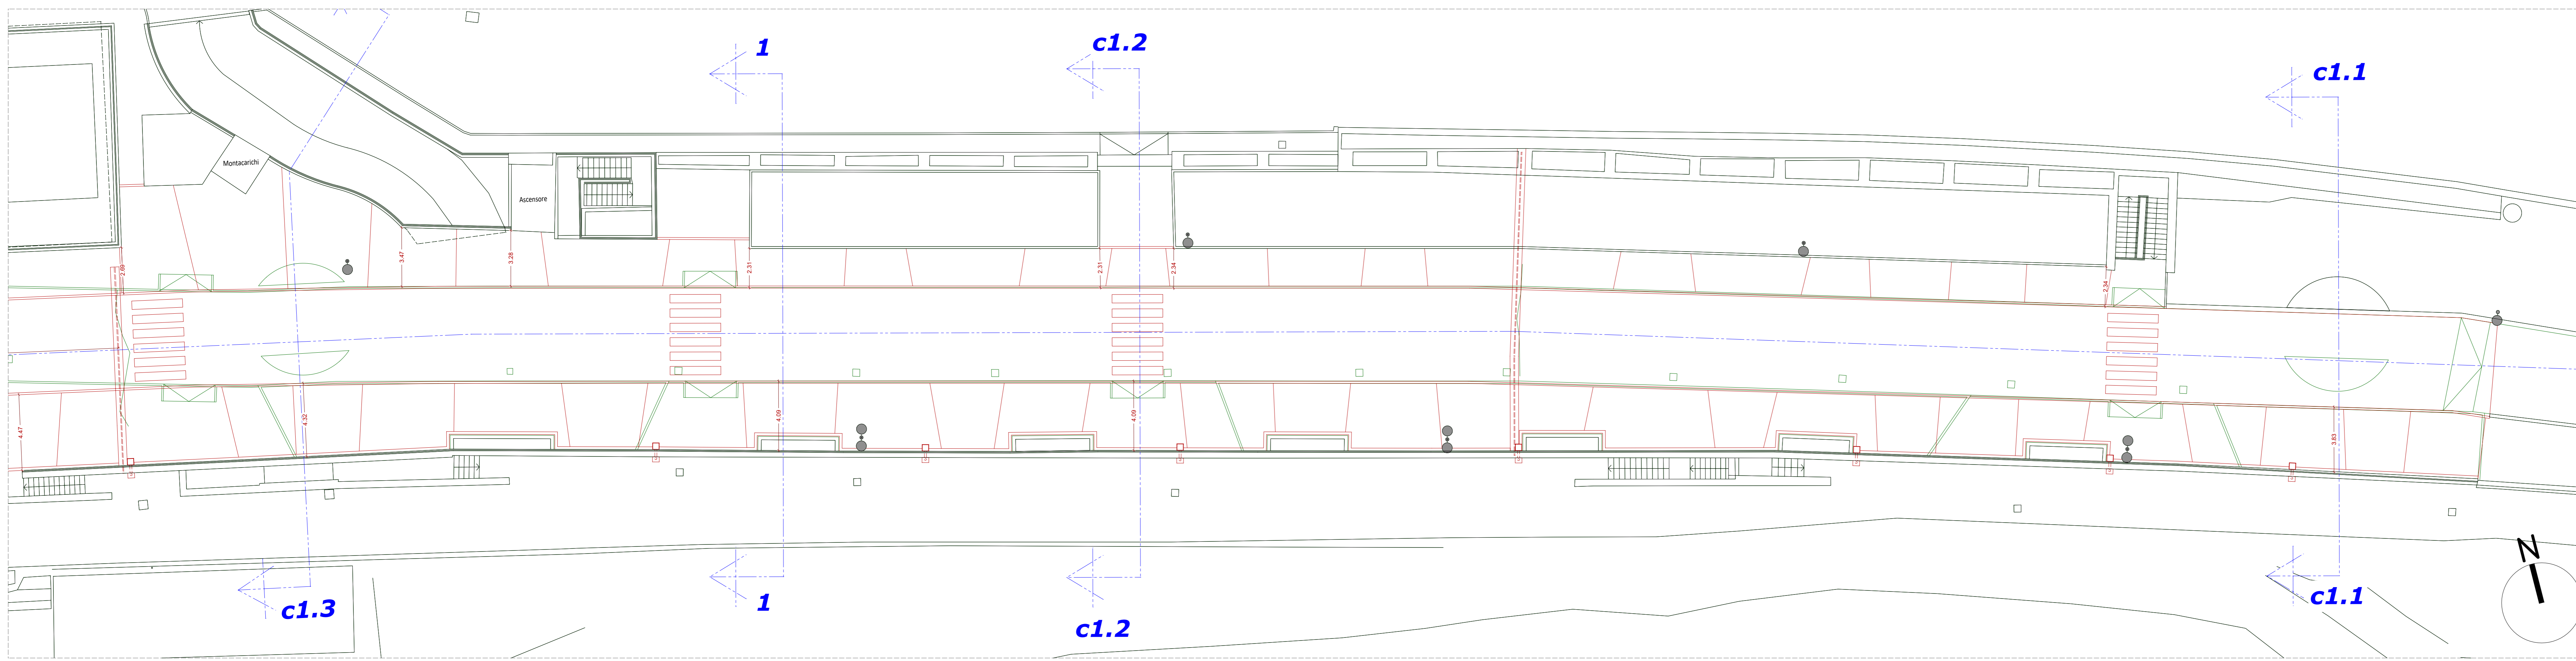

Planimetria Comparto 1

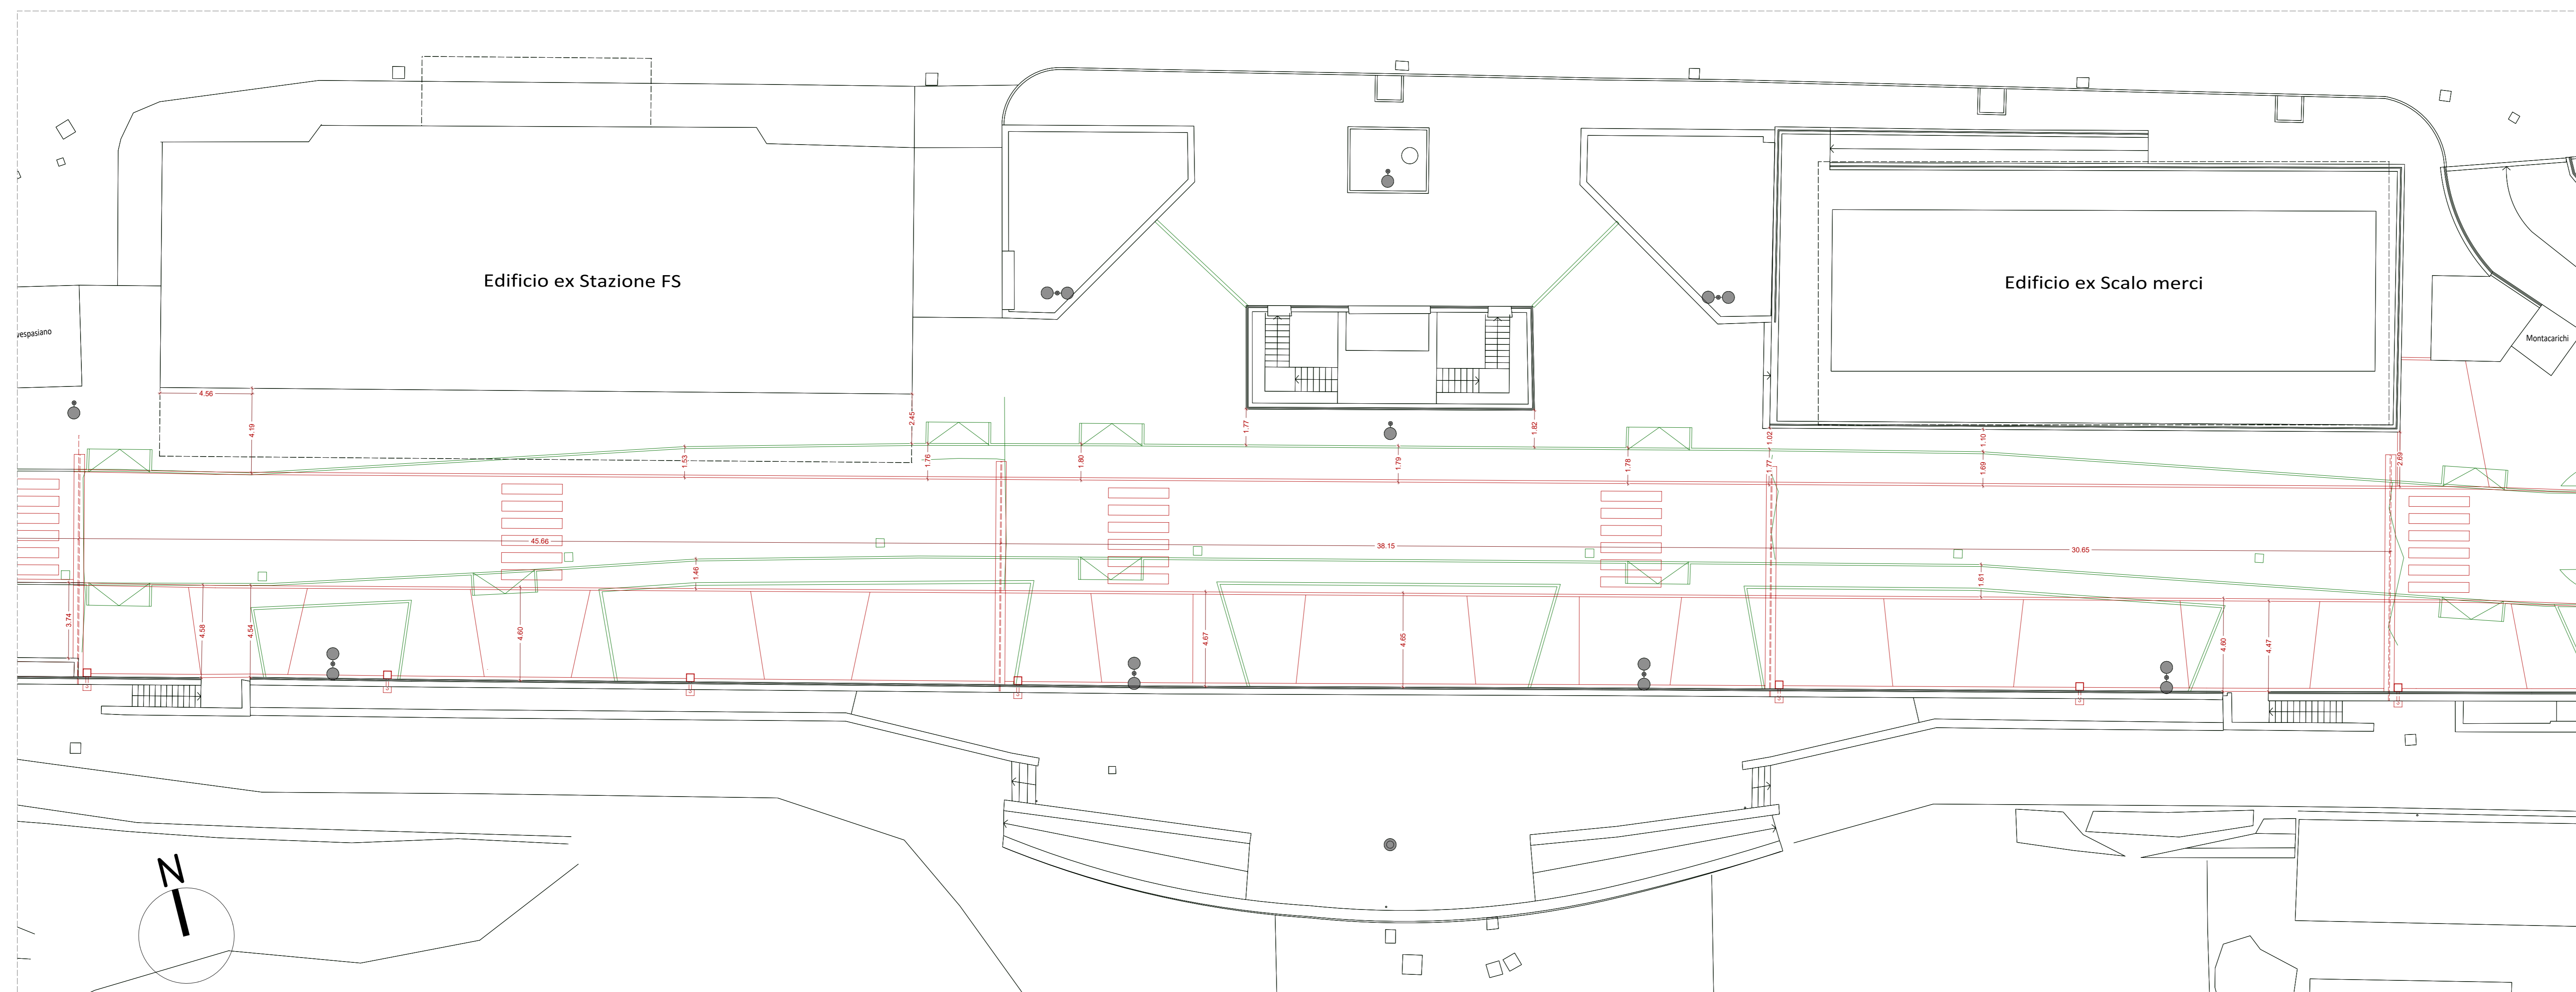

Planimetria Comparto 2

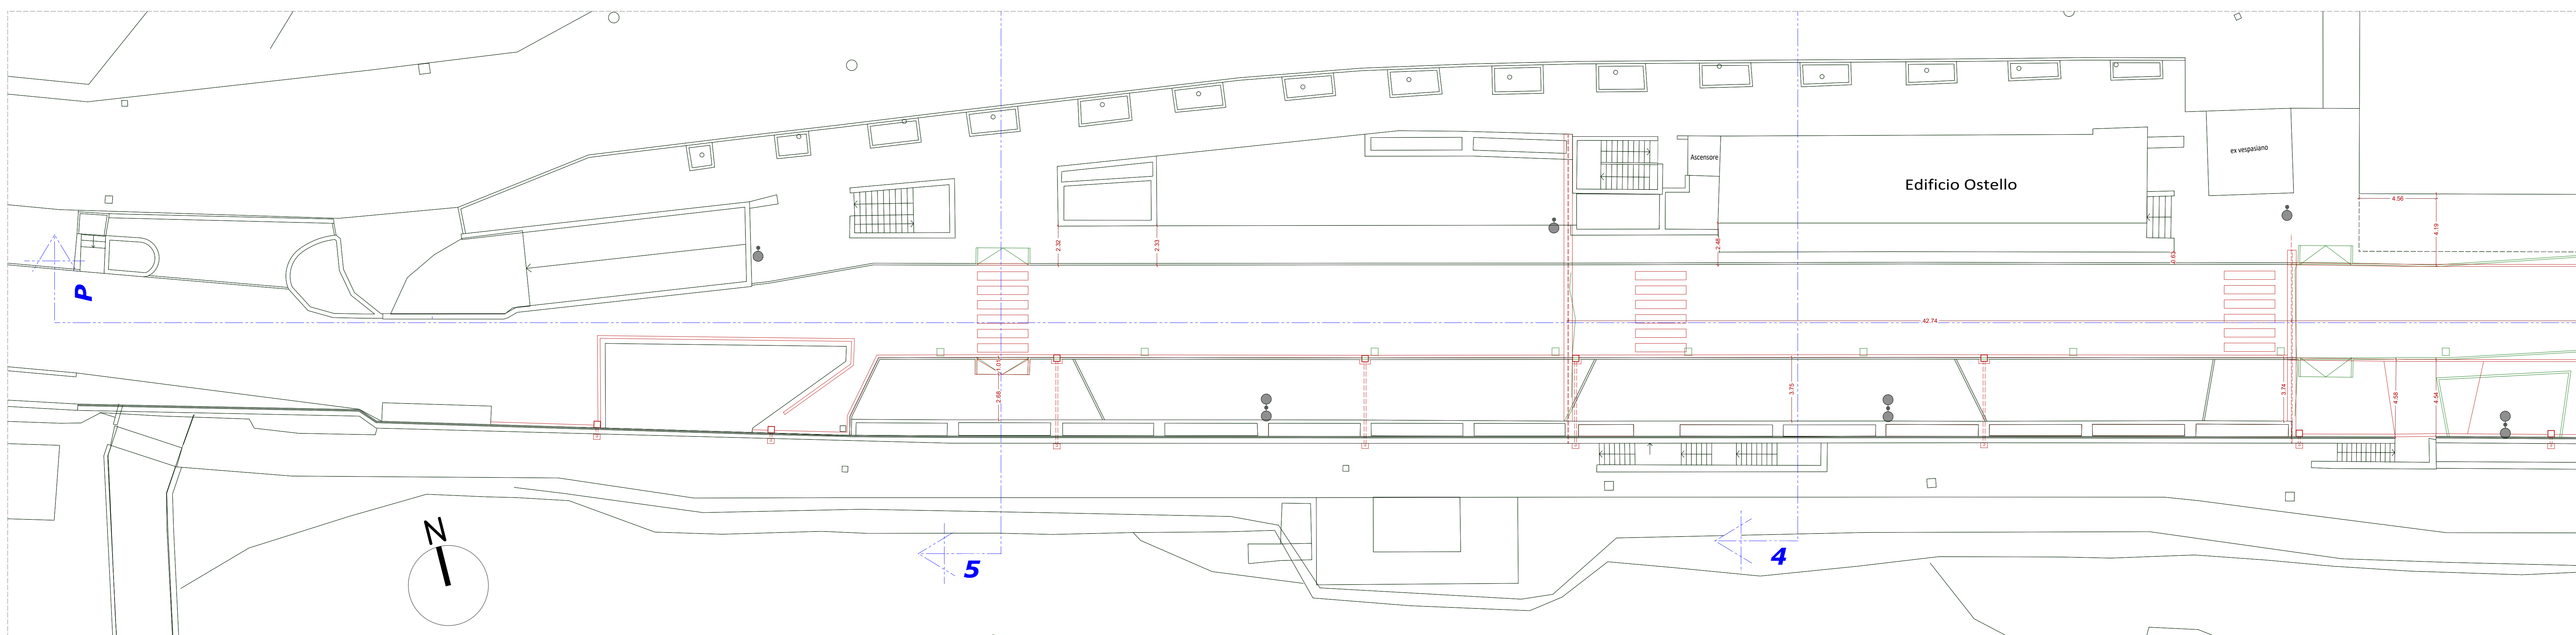

Planimetria Comparto 3