


0	1	2	
---	---	---	---	---	---	---	---	---	---	----	----	-----	-----	

UNICO COMPARTIMENTO DOTATO DI IMPIANTO SPRINKLER
 DATI METRICI


POSTI AUTO	n°	77
PIANO PRIMO INTERRATO	n°	79
PIANO SECONDO INTERRATO	n°	156 + 14 POSTI MOTO
TOTALE		
SUPERFICIE	mq	1822,47
PIANO PRIMO INTERRATO	mq	1821,09
PIANO SECONDO INTERRATO	mq	343,56
TOTALE		
ASSEGNAZIONE RICERCA	mq	64,50 (mq 1822,47/28)
PIANO PRIMO INTERRATO	mq	76,84 (mq 1821,09/25)
PIANO SECONDO INTERRATO	mq	141,74 (mq 343,56/25)
TOTALE		
ASSEGNAZIONE PERSISTE	mq	70,44 > 64,50
PIANO PRIMO INTERRATO	mq	82,37 > 76,84
PIANO SECONDO INTERRATO	mq	152,81 > 141,74
TOTALE		

CALCOLO ANALITICO DELLA SUPERFICIE DI AERAZIONI

A1	vedi sistema	mq	3,88
A2	4,91 x 2,25	mq	11,05
A3	5,60 x 2,25	mq	12,60
A4	2,15 x 2,25	mq	4,84
A5	2,20 x 0,72	mq	1,58
A6	2,20 x 0,72	mq	1,58
A7	3,51 x 0,63	mq	2,21
A8	4,25 x 0,72	mq	3,06
A9	4,32 x 0,72	mq	3,11
A10	5,20 x 0,72	mq	3,74
A11	4,42 x 0,72	mq	3,18

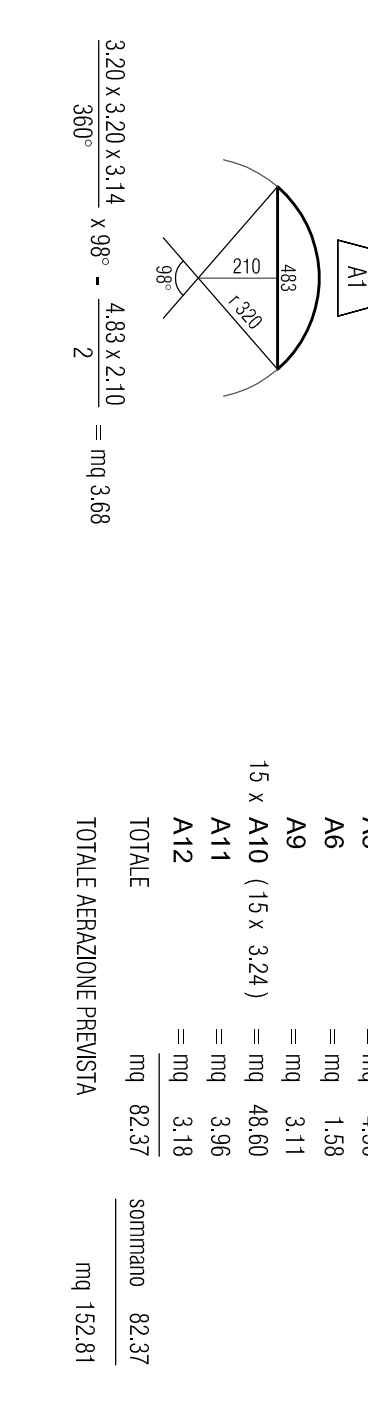

COMPARTO
 COMPLETAMENTO

 

- LEGENDA**
- ☐ QUOTE ALTERNATIVE "AL RUSTICO"
 - ☐ QUOTE ALTERNATIVE "AL FINITO"
 - ☐ MANUFATTIVA
 - ☐ MANUFATTIVA R.L. 1/27
 - ☐ INVESTIMENTO IN PIETRA
 - ☐ PAVIMENTO INDUSTRIALE (PISOLTO SULLE PAREI)
 - ☐ PAVIMENTAZIONE MODULARE ANTIDILUVIANTE IN C.S.
 - ☐ PISTA CICLABILE - PAVIMENTAZIONE IN CONCRETO ARMATO BRITANNICO
 - ☐ PAVIMENTAZIONE IN C.S. CON CORTICI DI FIBRE IN VISITA
 - ☐ PAVIMENTAZIONE IN LEGNO
 - ☐ PAVIMENTAZIONE DI MARCIAPEDI IN ASFALTO CON CIELO IN PIETRA
 - ☐ PAVIMENTAZIONE IN GRIGLIATO TRIO KELLER ANTIMACCO
 - ☐ FISSARE
 - ☐ TESSUTO DI OCCULTAZIONE
 - ☐ STRATO FILTRANTE
 - ☐ STRATO IMPERMEABILE ANTIRIFLESSO
 - ☐ STRATO DI SCOPPIO
 - ☐ FIBRERE PREFABBRICATE IN C.S.
 - ☐ ILLUMINAZIONE PUBBLICA

IN LE AERAZIONI DEI DUE PIANI DEVONO ESSERE DISTINTE TRA
 LORO LE AERAZIONI PER IL TIPO DI VEICOLO. LE AERAZIONI
 DEVONO ESSERE DISTINTE PER IL TIPO DI VEICOLO E PER IL TIPO DI
 ESPANNO TUTTE LE MANIFATTIVE CHE LE INDIVIDUANO DEVONO
 ESSERE DEL TIPO R.L. 1/27

