


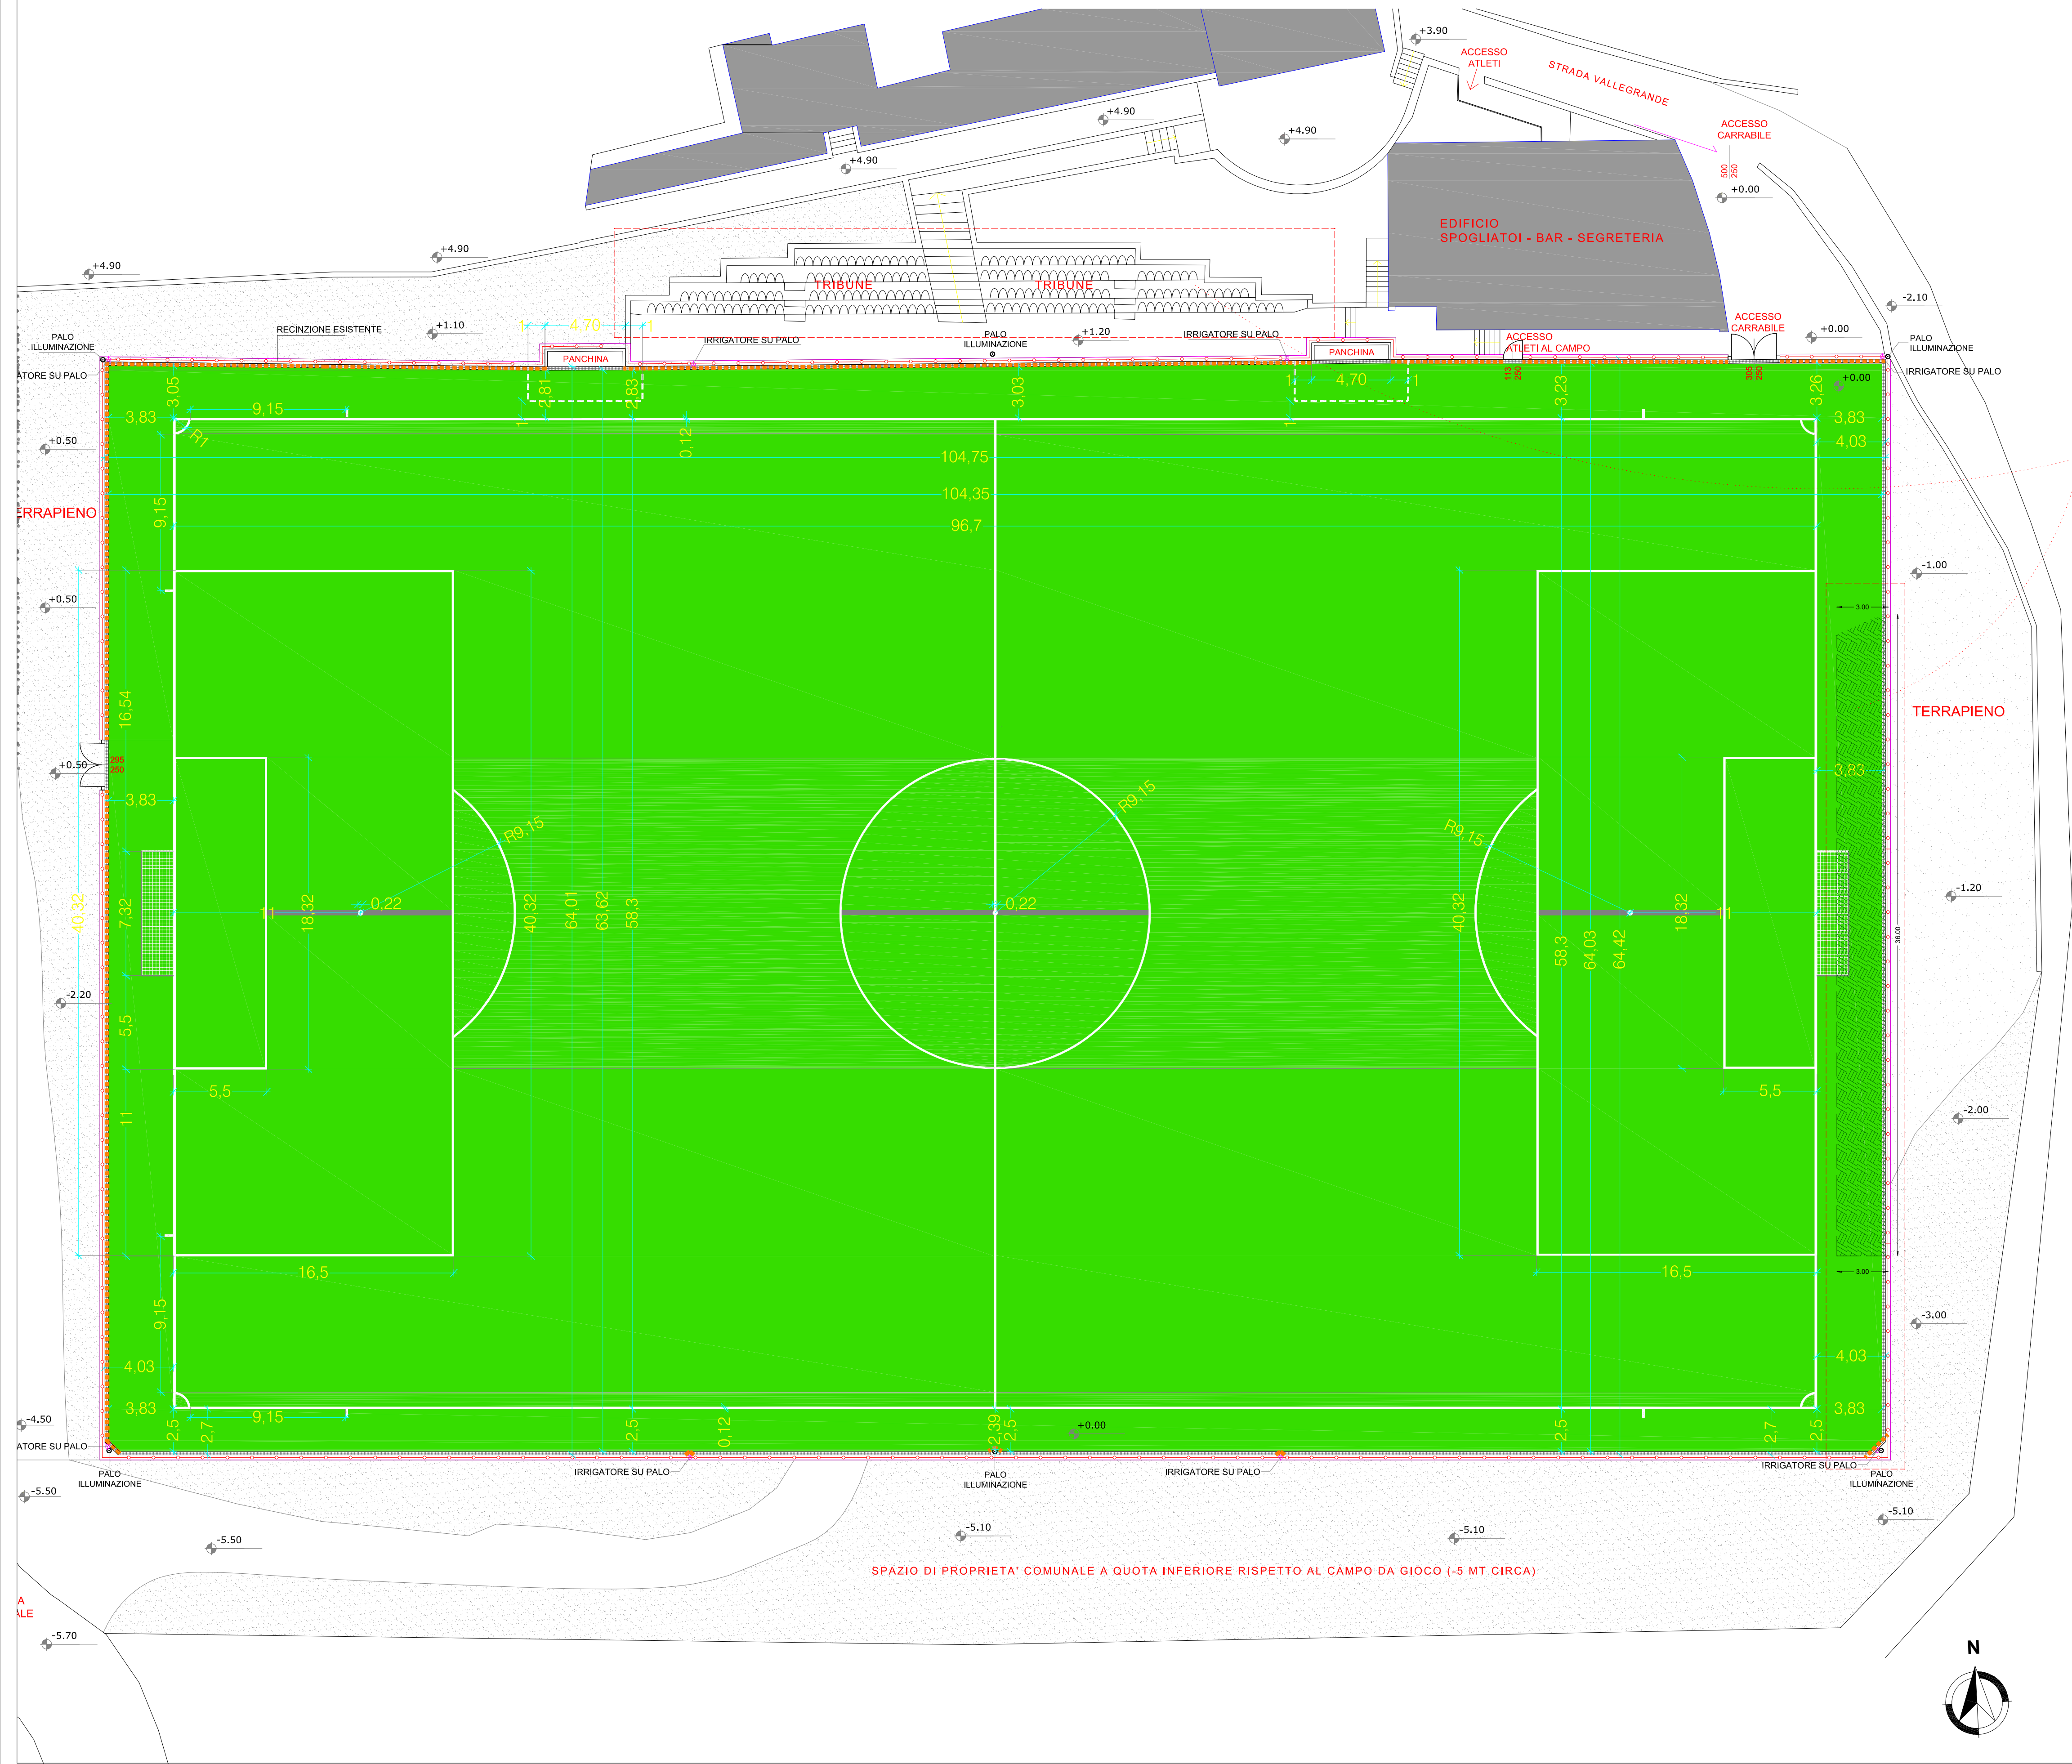

LEGENDA

- ERBA ARTIFICIALE TERRENO DI GIOCO A 11
- TRACCIATURA PRIMARIA TERRENO DI GIOCO
- PROTEZIONI ANTIURTO A NORMA UNI EN 913
- DEPRESSIONE ZONA EST DEL CAMPO

ZONE OGGETTO DI INTERVENTO



ENTE CONCEDENTE

COMUNE DI OSPEDALETTI
PROVINCIA DI IMPERIA
UFFICIO TECNICO
Settore Lavori Pubblici - Servizio Patrimonio
Via XX Settembre, n.34
18014, Ospedaletti (IM)

COMMITTENTE PROPONENTE

ASD Ospedaletti CALCIO – Ospedaletti (IM)
P.IVA 01523050084 – Cod. Fiscale 90072590087
E-mail: asdospedaletticalcio@gmail.com
Presidente Pro-Tempore Dott. Luca BARBAGALLO

LIVELLO DI PROGETTAZIONE

PROGETTO DI FATTIBILITA' TECNICA ED ECONOMICA (P.F.T.E.)

PROGETTO

**PROPOSTA RINNOVO CONCESSIONE CAMPO DI CALCIO “CICCIO OZENDA”
IN REGIONE MARGOTTA - OPERE ORDINARIE INTERNE A SPOGLIATOI/INFERMERIA,
SISTEMAZIONE DEPRESSIONE FIANCO EST DEL CAMPO (CONSEQUENTE A
CEDIMENTO MURO) E LAVORI ACCESSORI FINALIZZATI ALLA RIGENERAZIONE,
RIQUALIFICAZIONE ED AMMODERNAMENTO DELLA STRUTTURA**

TITOLO

PLANIMETRIA ATTUALE

ELABORATO N°
EL.01
Bis
RIMODULAZIONE PROGETTO

I PROFESSIONISTI

Geometra Massimo ROSSI
Corso Italia n. 3 - BORDIGHERA (IM)

Geometra Marco ZACCHEI
Via Mazzini n. 13 - VENTIMIGLIA (IM)

REDATTO	VERIFICATO	VALIDATO	DATA	SCALA	FORMATO	NOME DOCUMENTO	REV
MZ	MZ/MR	MZ/MR	02/2026	1:200	A1	EL_01Bis_PLAN. ATTUALE	1

E' VIETATA A NORMA DI LEGGE LA RIPRODUZIONE, ANCHE PARZIALE, NON AUTORIZZATA DI QUESTO DISEGNO