


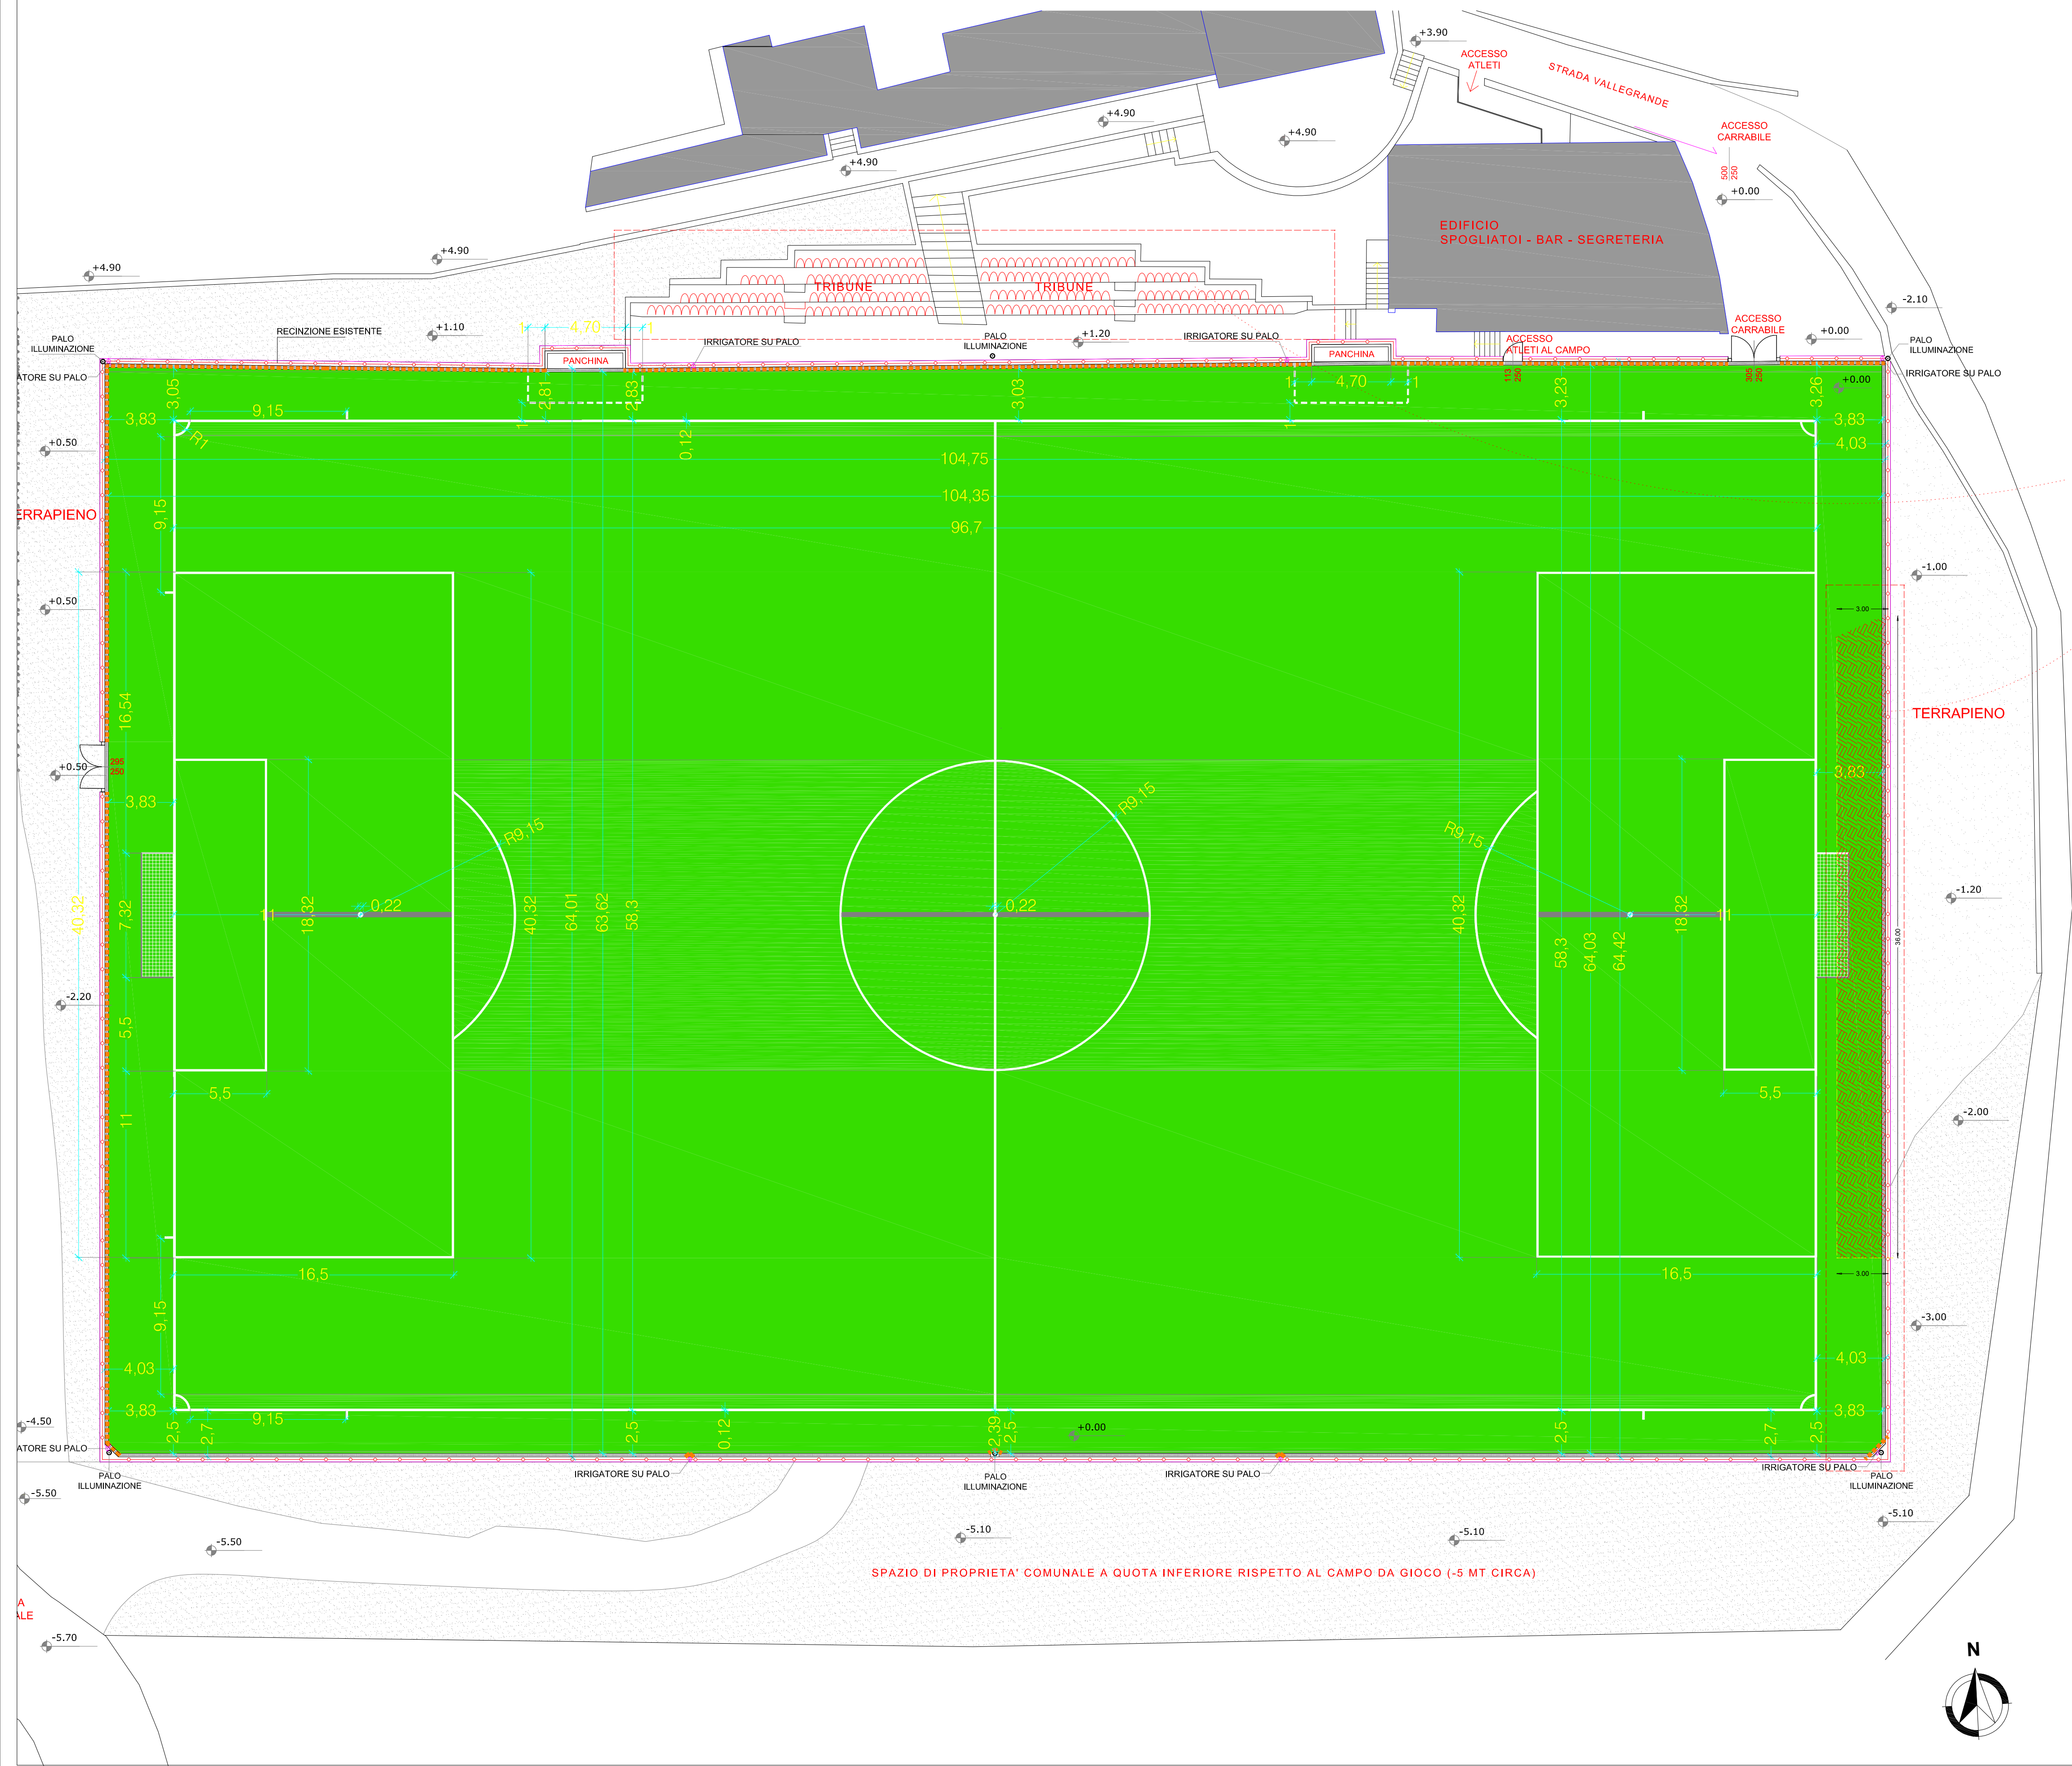

LEGENDA

- ERBA ARTIFICIALE TERRENO DI GIOCO A 11
- TRACCIATURA PRIMARIA TERRENO DI GIOCO
- PROTEZIONI ANTIURTO A NORMA UNI EN 913
- RIPRISTINO DEPRESSIONE ZONA EST DEL CAMPO

RINNOVAMENTO TRIBUNA MEDIANTE SOSTITUZIONE SEDUTE

RIPRISTINO DEPRESSIONE ZONA EST DEL CAMPO
MEDIANTE RIEMPIMENTO SOTTOSTANTE H. MEDIA 20 CM.

RIMESSA IN QUOTA E RIPRISTINO FUNZIONALITA' CANALINA
ESISTENTE DRENAGGIO CON GRIGLIA ANTITACCO B125



ENTE CONCEDENTE	COMUNE DI OSPEDALETTI PROVINCIA DI IMPERIA UFFICIO TECNICO Settore Lavori Pubblici - Servizio Patrimonio Via XX Settembre, n.34 18014, Ospedaletti (IM)						
COMMITTENTE PROPONENTE	ASD Ospedaletti CALCIO – Ospedaletti (IM) P.IVA 01523050084 – Cod. Fiscale 90072590087 E-mail: asdospedaletticalcio@gmail.com Presidente Pro-Tempore Dott. Luca BARBAGALLO						
LIVELLO DI PROGETTAZIONE	PROGETTO DI FATTIBILITA' TECNICA ED ECONOMICA (P.F.T.E.)						
PROGETTO	PROPOSTA RINNOVO CONCESSIONE CAMPO DI CALCIO "CICCIO OZENDA" IN REGIONE MARGOTTA - OPERE ORDINARIE INTERNE A SPOGLIATOI/INFERMERIA, SISTEMAZIONE DEPRESSIONE FIANCO EST DEL CAMPO (CONSEQUENTE A CEDIMENTO MURO) E LAVORI ACCESSORI FINALIZZATI ALLA RIGENERAZIONE, RIQUALIFICAZIONE ED AMMODERNAMENTO DELLA STRUTTURA						
TITOLO	PLANIMETRIA CONFRONTO	ELABORATO N° EL. 03^{Bis} RIMODULAZIONE PROGETTO					
I PROFESSIONISTI							
Geometra Massimo ROSSI		Corso Italia n. 3 - BORDIGHERA (IM)					
Geometra Marco ZACCHEI		Via Mazzini n. 13 - VENTIMIGLIA (IM)					
REDATTO	VERIFICATO	VALIDATO	DATA	SCALA	FORMATO	NOME DOCUMENTO	REV
MZ	MZ/MR	MZ/MR	02/2026	1:200	A1	EL_03Bis_PLAN. CONFRONTO	1
E' VIETATA A NORMA DI LEGGE LA RIPRODUZIONE, ANCHE PARZIALE, NON AUTORIZZATA DI QUESTO DISEGNO							